


СХЕМА ГРАНИЦ ПРИЛЕГАЮЩЕЙ ТЕРРИТОРИИ М 1:500

ПРИЛОЖЕНИЕ
к постановлению администрации
города Кемерово

от _____ № _____

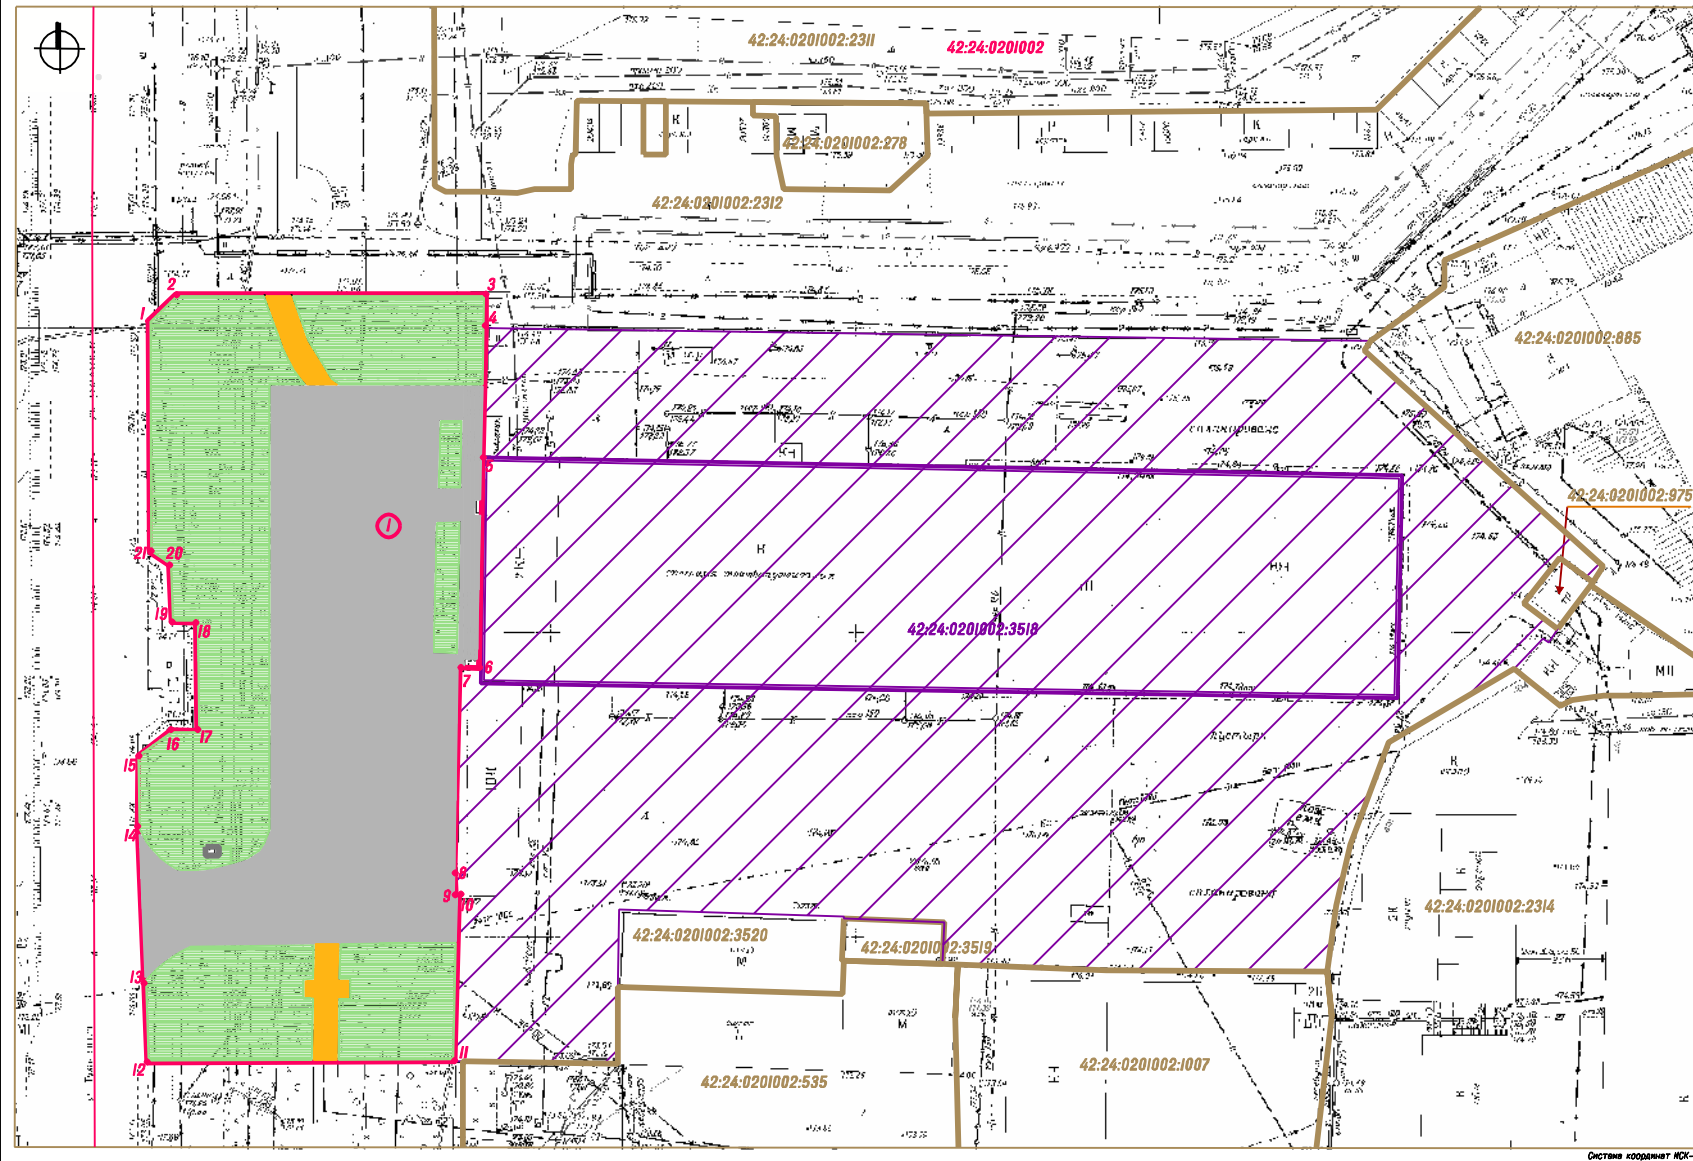

- УСЛОВНЫЕ ОБОЗНАЧЕНИЯ**
- Граница прилегающей территории нежилого здания адресу: Кемеровская область, г. Кемерово, ул. Тухачевского, 40
 - I Характерные точки границы прилегающей территории
 - Условный номер прилегающей территории
 - Земельный участок кад. №42:24:0201002:3518 занятый жилым зданием по адресу: Кемеровская область, г. Кемерово, ул. Тухачевского, 40
 - Нежилое здание по адресу: Кемеровская область, г. Кемерово, ул. Тухачевского, 40
 - Кадастровые номера, границы земельных участков, сведения о которых содержатся в Едином государственном реестре недвижимости
 - 42:24:0201002 Кадастровый номер кадастрового квартала
 - Граница кадастрового квартала
 - Элементы благоустройства в границах прилегающей территории
 - Зеленые насаждения
 - Провод (покрытие - асфальтобетон)
 - Пешеходный тротуар (покрытие - асфальтобетон)
 - Существующая рекламная конструкция

КАТАЛОГ КООРДИНАТ			
Площадь прилегающей территории - 8521 кв.м			
Обозначение характерных точек границ	Длина линии (м)	Координаты	
		X	Y
1	6,30 (от т.1 до т.2)	620834,41	1342273,19
2	50,92 (от т.2 до т.3)	620835,88	1342277,57
3	6,58 (от т.3 до т.4)	620840,04	1342280,47
4	21,38 (от т.4 до т.5)	620854,45	1342283,58
5	34,59 (от т.5 до т.6)	620873,07	1342288,51
6	3,21 (от т.6 до т.7)	620776,55	1342290,66
7	35,15 (от т.7 до т.8)	620776,52	1342335,45
8	4,40 (от т.8 до т.9)	620745,37	1342335,42
9	0,50 (от т.9 до т.10)	620740,88	1342335,66
10	24,12 (от т.10 до т.11)	620740,97	1342336,18
11	60,80 (от т.11 до т.12)	620773,80	1342336,11
12	18,44 (от т.12 до т.13)	620719,47	1342375,53
13	28,35 (от т.13 до т.14)	620726,86	1342374,79
14	11,88 (от т.14 до т.15)	620751,77	1342272,12
15	6,80 (от т.15 до т.16)	620787,85	1342272,88
16	4,53 (от т.16 до т.17)	620771,15	1342272,24
17	17,18 (от т.17 до т.18)	620767,20	1342262,56
18	4,04 (от т.18 до т.19)	620784,35	1342261,67
19	8,50 (от т.19 до т.20)	620784,93	1342271,81
20	3,84 (от т.20 до т.21)	620784,27	1342271,96
21	38,04 (от т.21 до т.1)	620796,38	1342274,10
1	6,30 (от т.1 до т.2)	620834,41	1342273,19