









СХЕМА ГРАНИЦ ПРИЛЕГАЮЩЕЙ ТЕРРИТОРИИ М 1:500

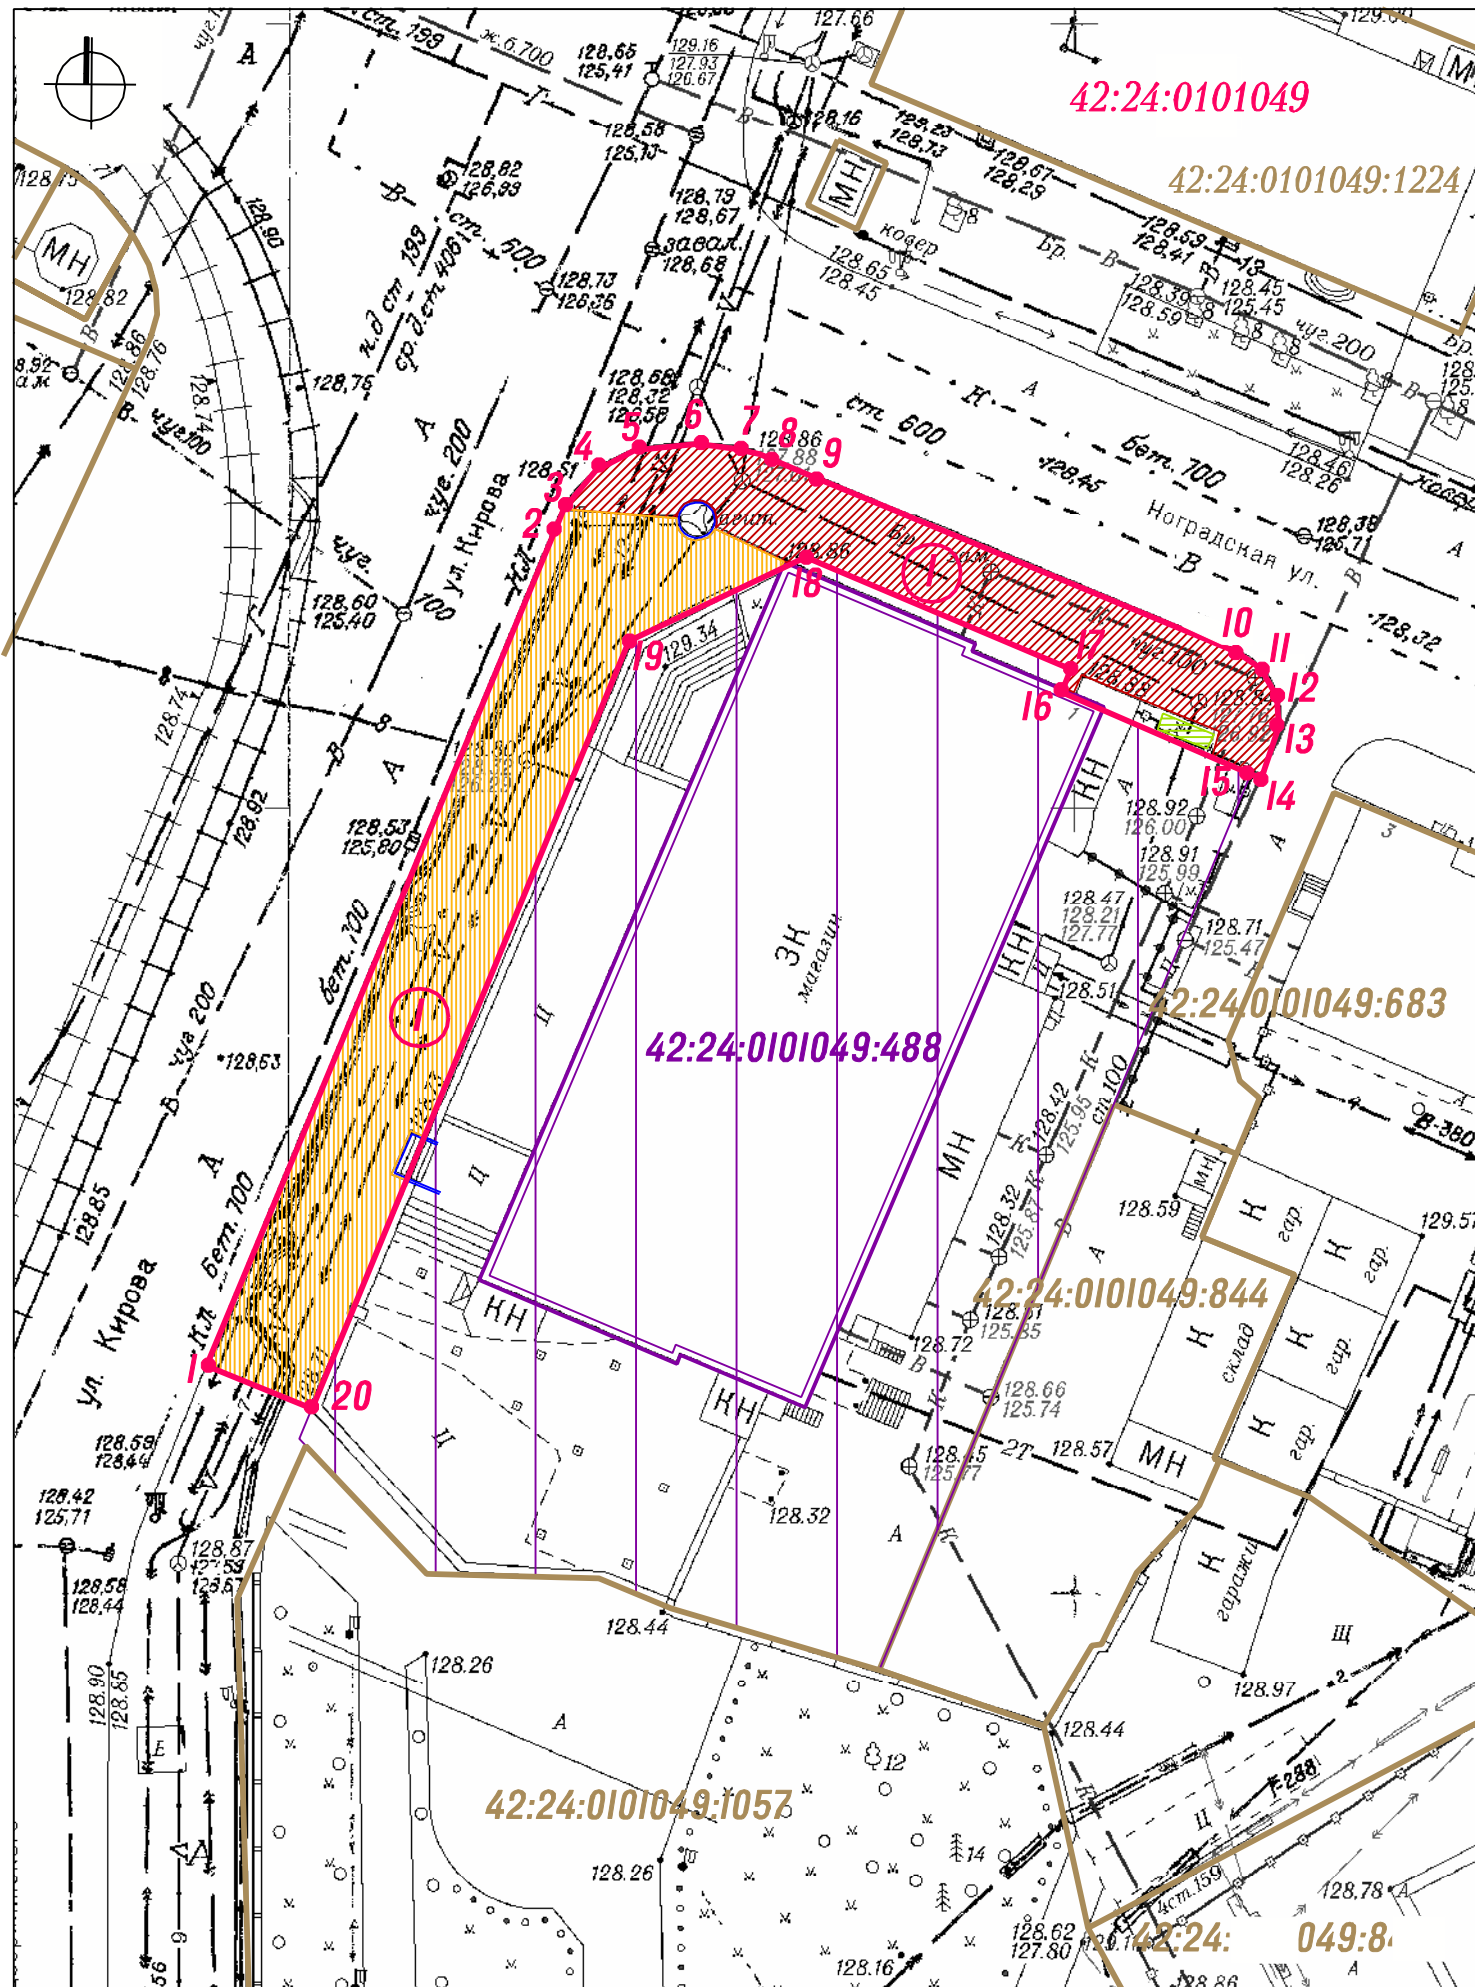


от \_\_\_\_\_ № \_\_\_\_\_



УСЛОВНЫЕ ОБОЗНАЧЕНИЯ

-  Граница прилегающей территории нежилого здания по адресу: Кемеровская область, г. Кемерово, ул. Ноградская, 1
-  Характерные точки границы прилегающей территории
-  Условный номер границы прилегающей территории
-  Земельный участок кад. №42:24:0101049:488 занятый нежилым зданием по адресу: Кемеровская область, г. Кемерово, ул. Ноградская, 1
-  Нежилое здание по адресу: Кемеровская область, г. Кемерово, ул. Ноградская, 1
-  Кадастровые номера, границы земельных участков, сведения о которых содержатся в Едином государственном реестре недвижимости
-  42:24:0101049 Кадастровый номер кадастрового квартала

Элементы благоустройства в границах прилегающей территории

-  Пешеходный тротуар (покрытие - асфальтобетон)
-  Пешеходный тротуар (покрытие - брусчатка)
-  Элементы озеленения (газон)

КАТАЛОГ КООРДИНАТ

Площадь прилегающей территории - 717 кв. м			
Обозначение характерных точек границ	Длина линии (м)	Координаты	
		X	Y
1	2	3	4
1	57,77 (от т. 1 до т. 2)	624117.76	1338610.74
2	1,39 (от т. 2 до т. 3)	624171.55	1338631.82
3	3,22 (от т. 3 до т. 4)	624172.85	1338632.29
4	2,79 (от т. 4 до т. 5)	624175.37	1338634.3
5	4,05 (от т. 5 до т. 6)	624176.71	1338636.74
6	2,43 (от т. 6 до т. 7)	624177.21	1338640.76
7	1,53 (от т. 7 до т. 8)	624176.92	1338643.18
8	3,26 (от т. 8 до т. 9)	624176.66	1338644.69
9	29,66 (от т. 9 до т. 10)	624175.44	1338647.71
10	1,89 (от т. 10 до т. 11)	624164.71	1338675.37
11	2,07 (от т. 11 до т. 12)	624163.68	1338676.95
12	1,81 (от т. 12 до т. 13)	624161.91	1338678.01
13	3,58 (от т. 13 до т. 14)	624160.1	1338678.2
14	0,71 (от т. 14 до т. 15)	624156.69	1338677.13
15	13,16 (от т. 15 до т. 16)	624156.92	1338676.46
16	1,55 (от т. 16 до т. 17)	624161.9	1338664.28
17	18,35 (от т. 17 до т. 18)	624163.36	1338664.82
18	12,46 (от т. 18 до т. 19)	624170.14	1338647.77
19	52,92 (от т. 19 до т. 20)	624164.55	1338636.64
20	7,25 (от т. 20 до т. 1)	624115.21	1338617.51
1	57,77 (от т. 1 до т. 2)	624117.76	1338610.74