


 




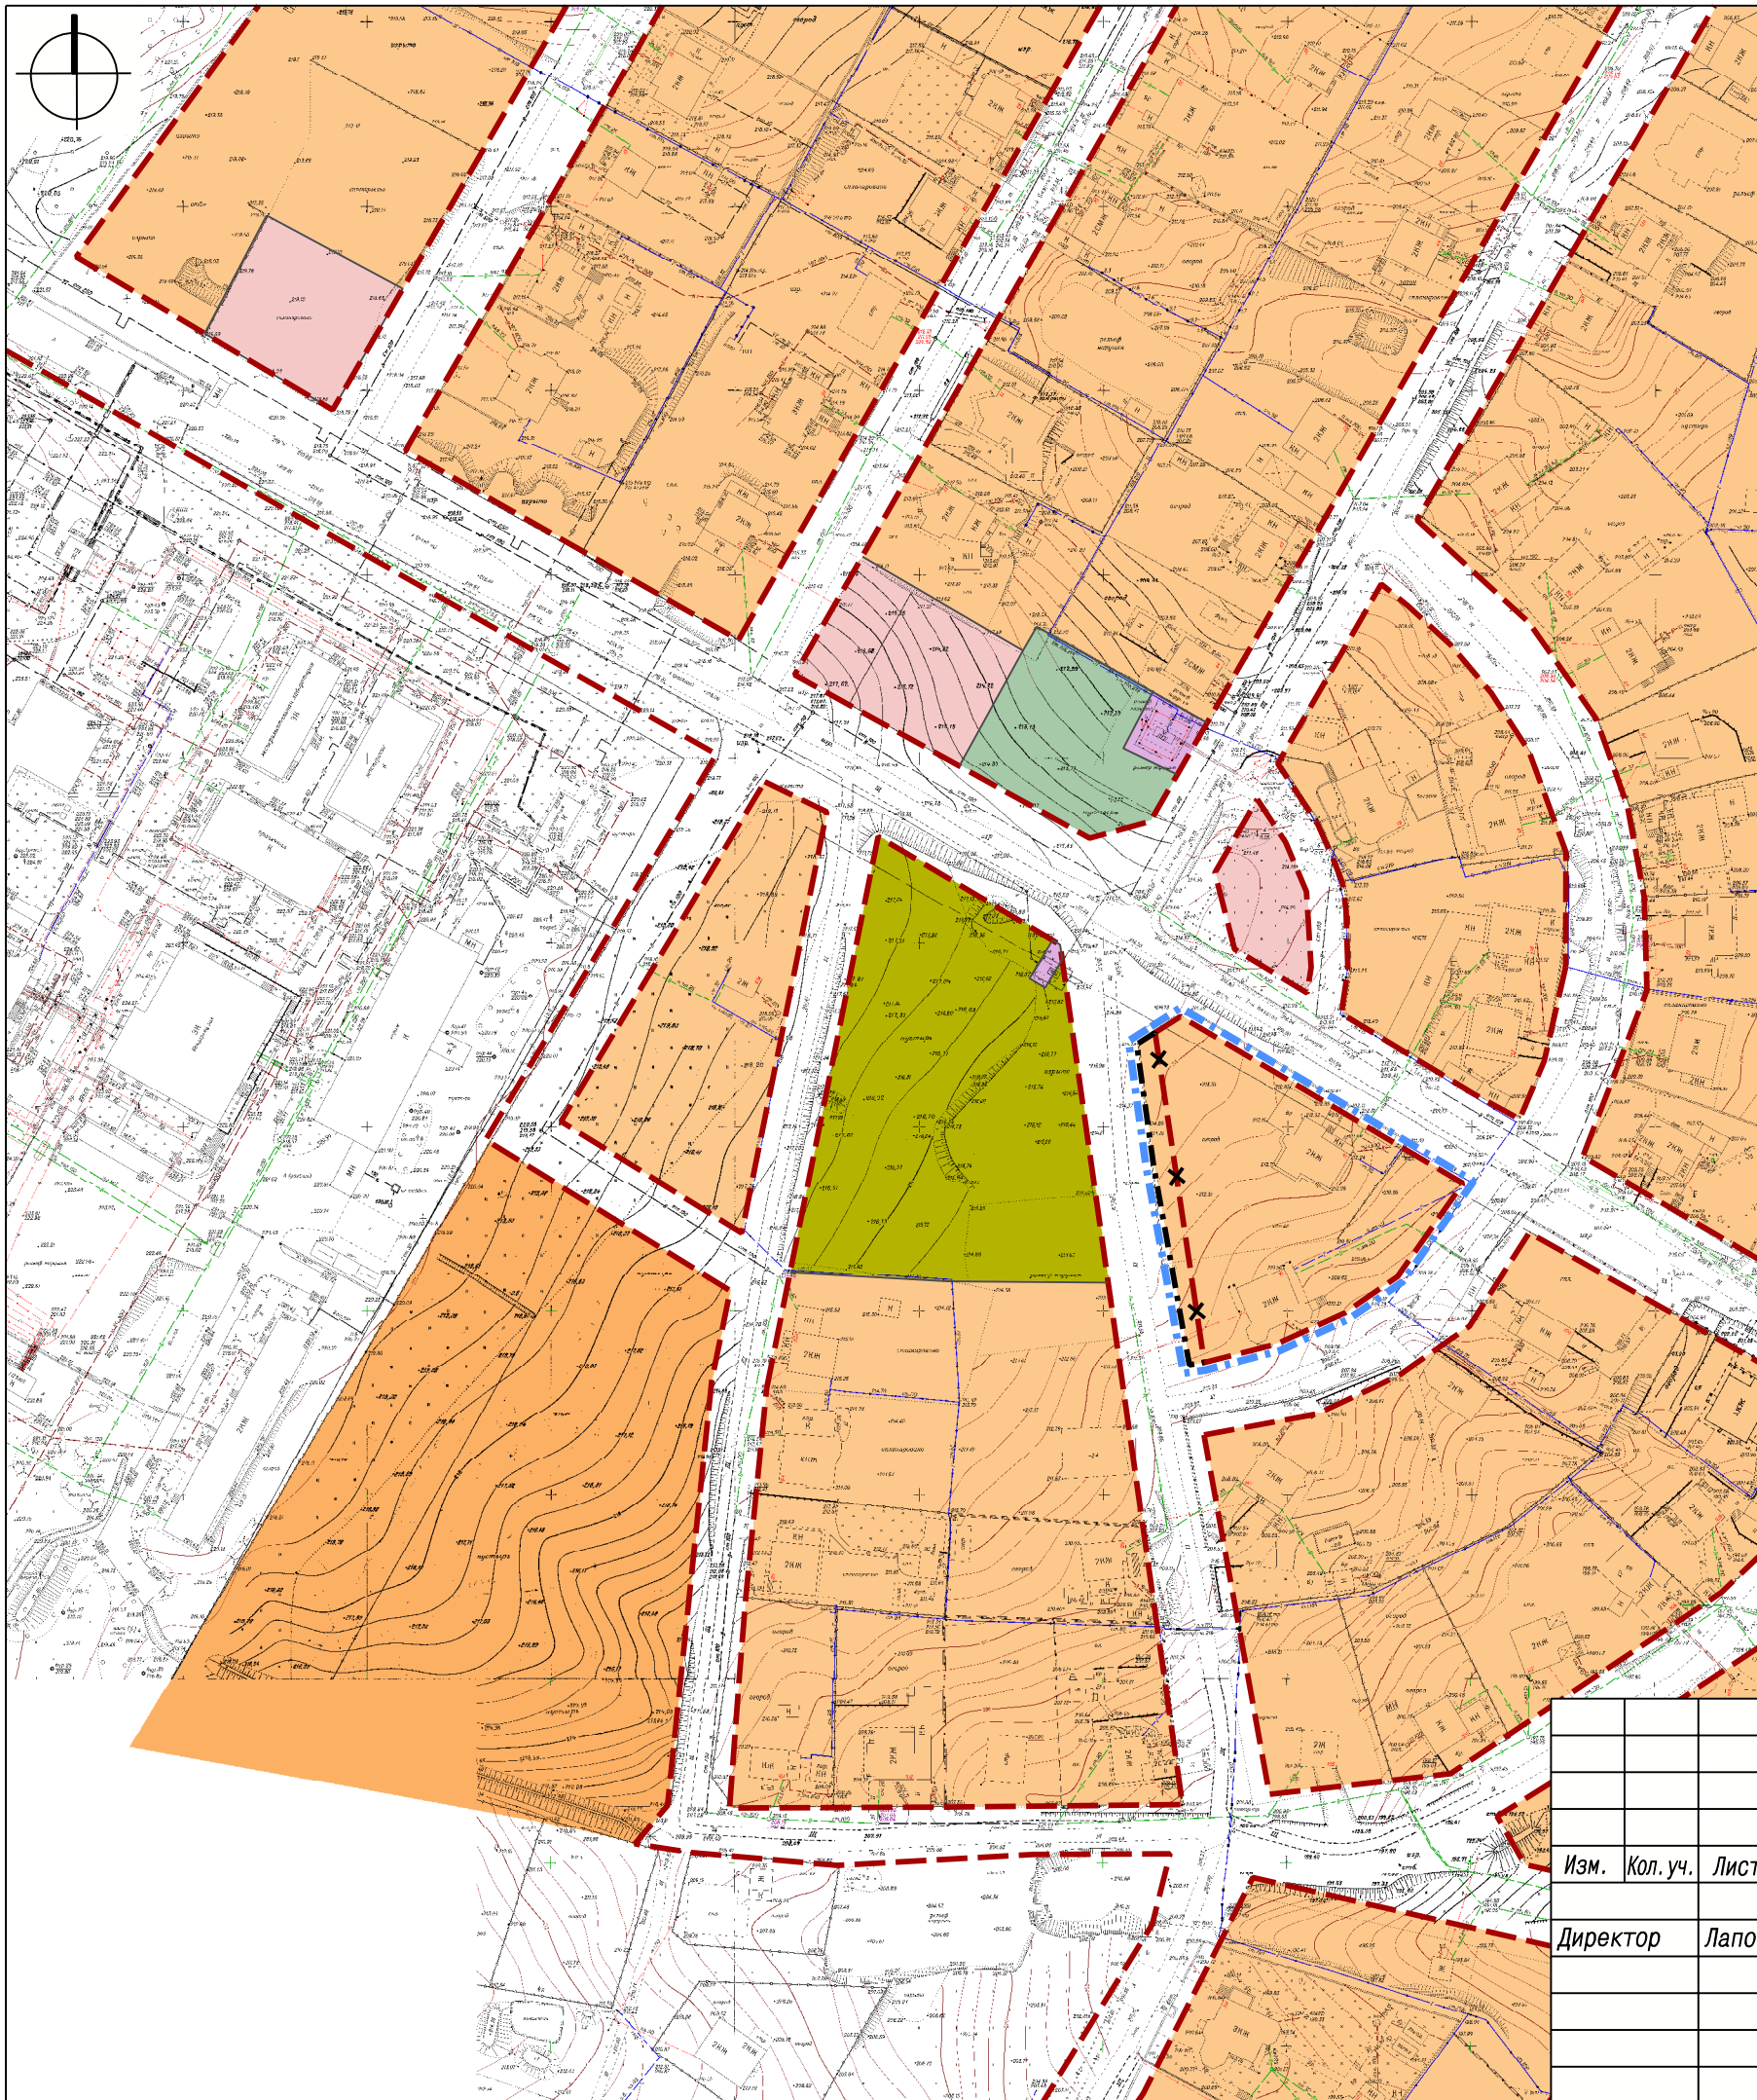
Условные обозначения

-  Граница внесения изменений в проект межевания территории
-  Существующие красные линии
-  Изменяемые красные линии
-  Утверждаемые красные линии
-  Линии отступа от красных линий в целях определения места допустимого размещения зданий, строений, сооружений
-  Земельные участки, сведения о которых содержатся в ЕГРН











 9

Границы земельных участков, принятые в проекте межевания территории микрорайона №15 Рудничного района города Кемерово, утвержденном постановлением администрации г. Кемерово от 24.08.2017 г. №2242 (в ред. постановлений администрации г. Кемерово от 17.07.2018 №1505, от 11.02.2019 №231, от 25.02.2020 №528, от 14.04.2021 №1053, от 11.04.2022 №912, от 26.08.2022 №2472)

					Кемеровская область, г. Кемерово, Рудничный район, микрорайон №15			
Изм.	Кол.уч.	Лист N док.	Подпись	Дата				
				2022				
Директор	Лапотко				Проект межевания территории (внесение изменений)	Стадия	Лист	Листов
							1	
					Чертеж межевания территории М 1:1000	ООО "Кадастровые решения"		



Условные обозначения

-  Граница внесения изменений в проект планировки территории
-  Существующие красные линии
-  Изменяемые красные линии
-  Устанавливаемые красные линии
-  Зона планируемого размещения индивидуальных жилых домов
-  Зона планируемого размещения среднеэтажных многоквартирных жилых домов
-  Зона планируемого размещения объектов учебно-образовательного назначения
-  Зона планируемого размещения объектов общественно-делового назначения
-  Зона планируемого размещения объектов коммунально-бытового назначения
-  Зона планируемого размещения зеленых насаждений общего пользования

						Кемеровская область, г. Кемерово, Рудничный район, микрорайон №15			
Изм.	Кол. уч.	Лист	N док.	Подпись	Дата	Проект планировки территории (внесение изменений)	Стадия	Лист	Листов
					2022		2		
Директор Лапотко						Чертеж планировки территории М 1:2000	000 "Кадастровые решения"		