


СХЕМА ГРАНИЦ ПРИЛЕГАЮЩЕЙ ТЕРРИТОРИИ М 1:500

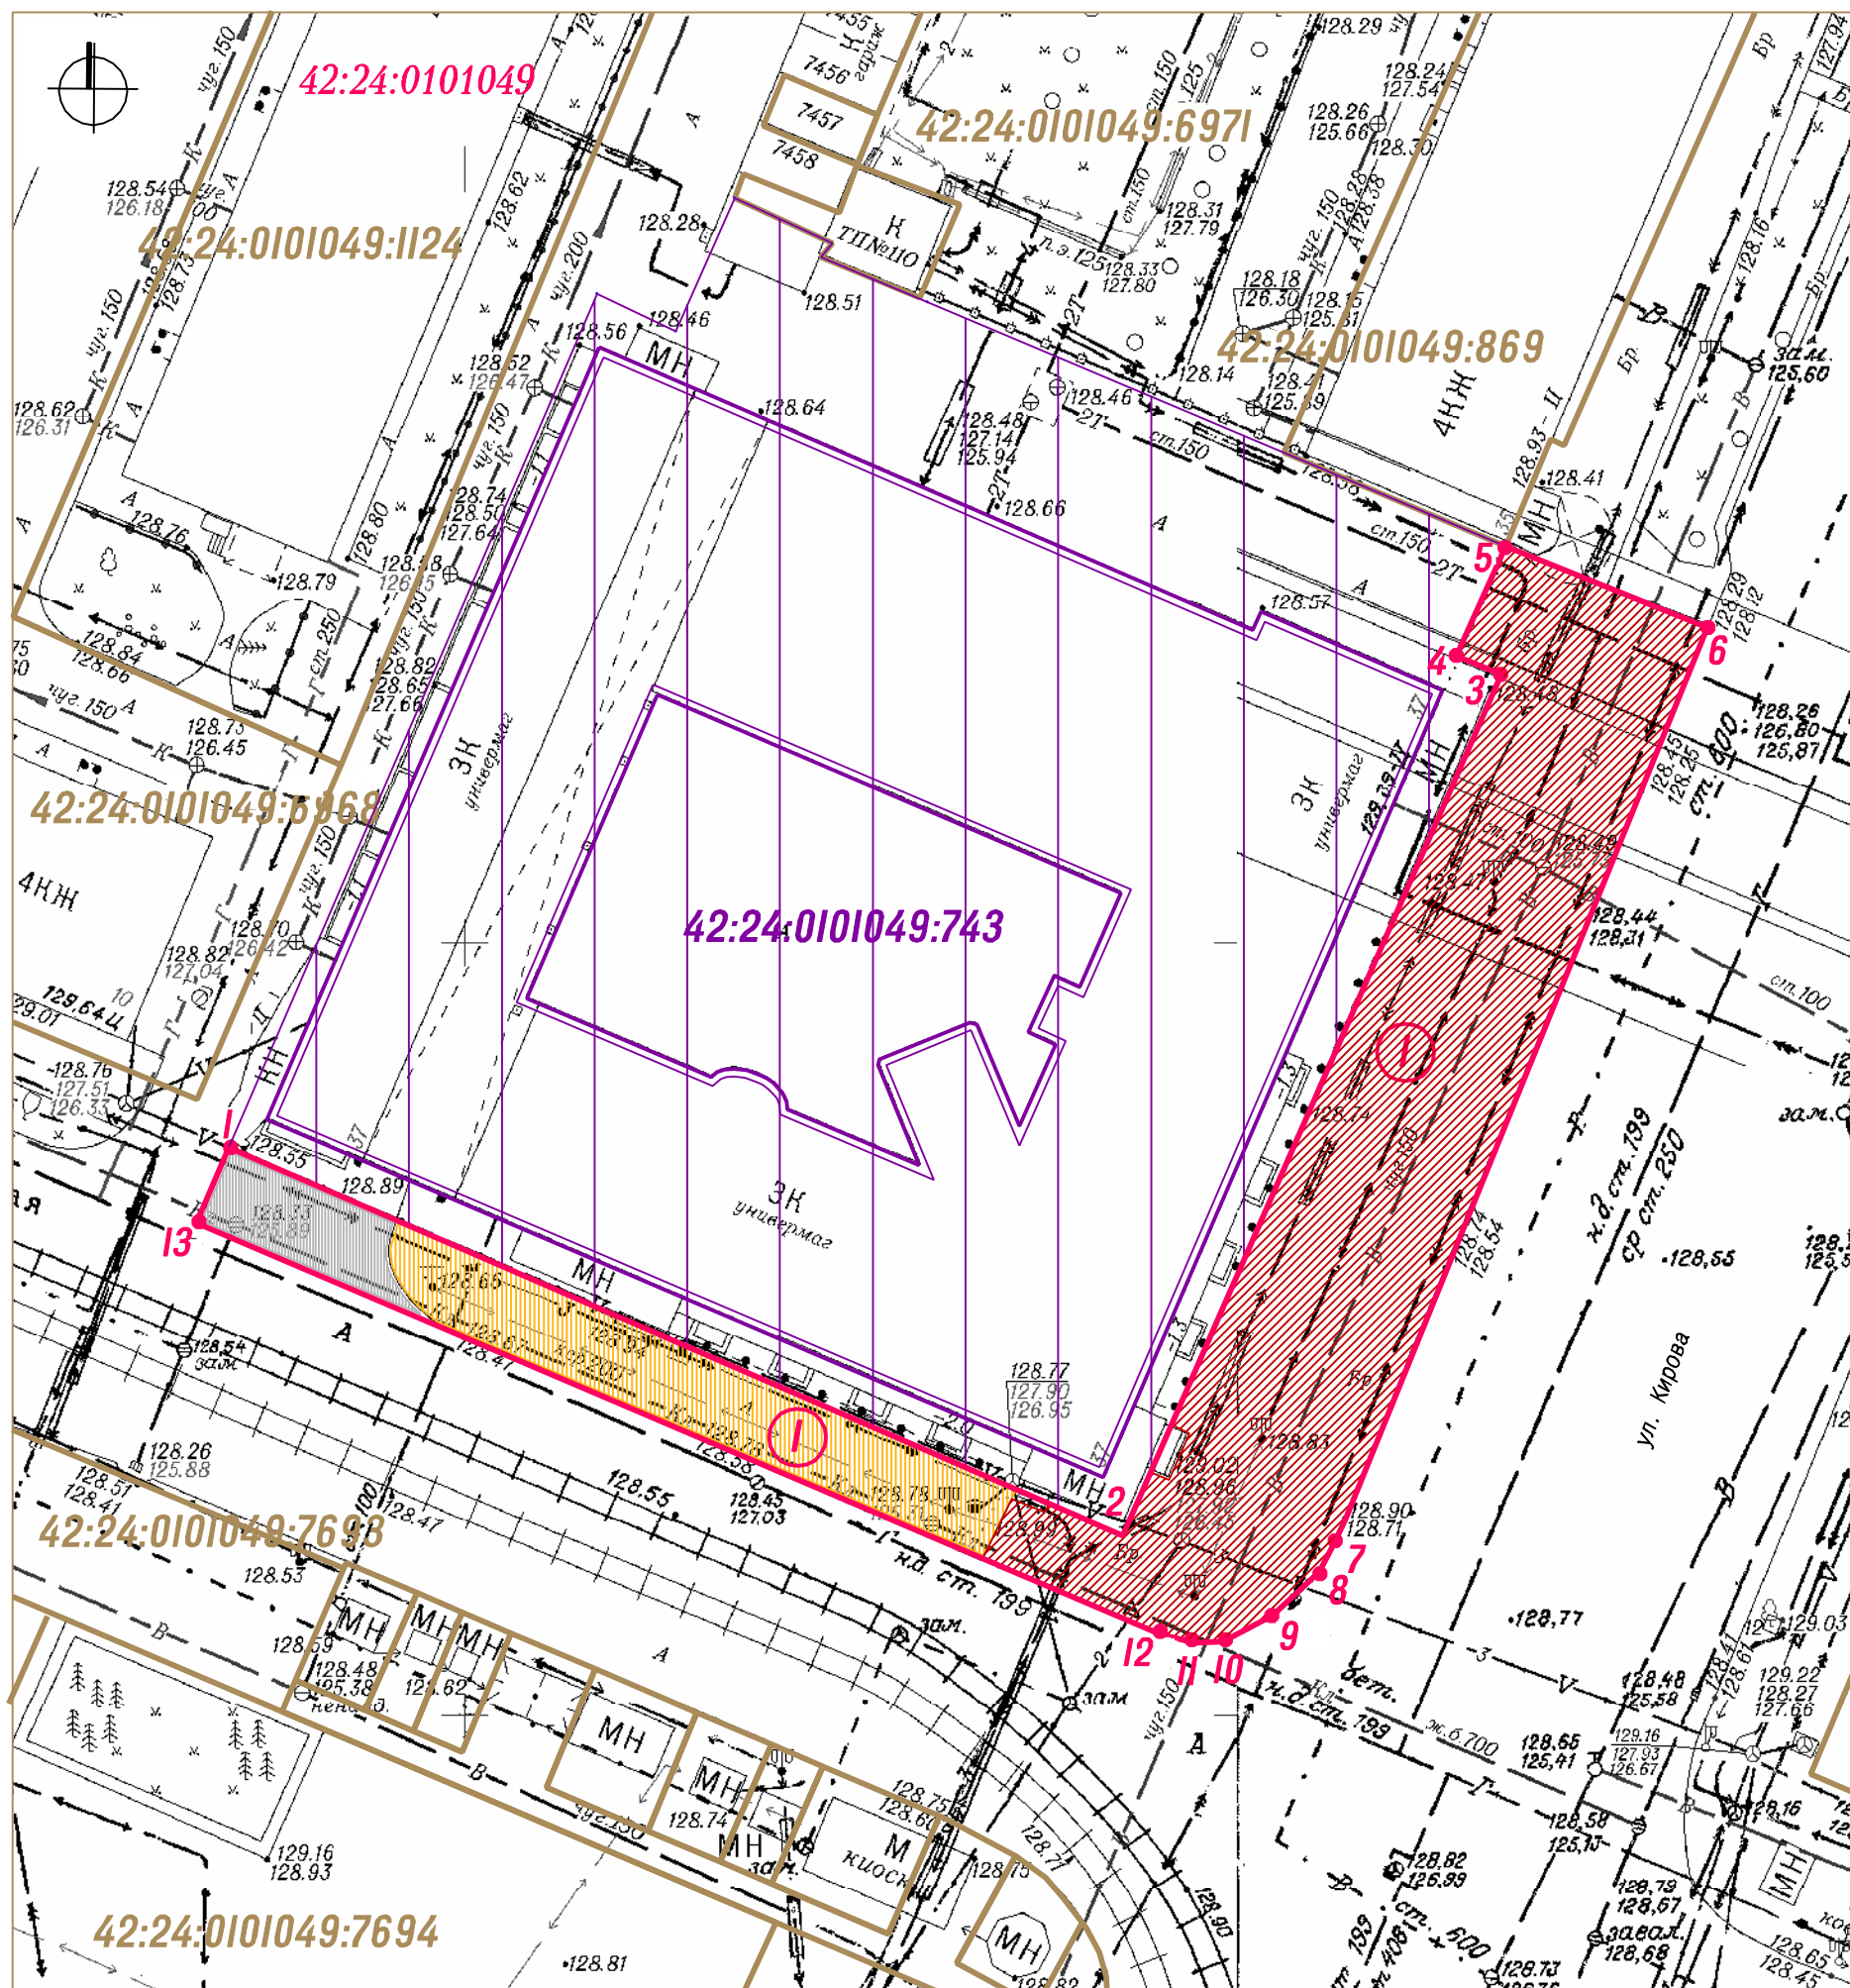

от _____ № _____

Условные обозначения

- Граница прилегающей территории нежилого здания ЦУМа по адресу: Кемеровская область, г. Кемерово, ул. Кирова, 37
- Характерные точки границы прилегающей территории
- Условный номер границы прилегающей территории
- 42:24:0101049:743 Земельный участок кад. №42:24:0101049:743 занятый нежилым зданием по адресу: Кемеровская область, г. Кемерово, ул. Кирова, 37
- :869 Нежилое здание по адресу: Кемеровская область, г. Кемерово, ул. Кирова, 37
- :869 Кадастровые номера, границы земельных участков, сведения о которых содержатся в Едином государственном реестре недвижимости
- 42:24:0101049 Кадастровый номер кадастрового квартала

Элементы благоустройства в границах прилегающей территории

- Пешеходный тротуар (покрытие - асфальтобетон)
- Пешеходный тротуар (покрытие - брусчатка)
- Проезд (покрытие - асфальтобетон)

КАТАЛОГ КООРДИНАТ

Площадь прилегающей территории - 1214 кв. м			
Обозначение характерных точек границ	Длина линии (м)	Координаты	
		X	Y
1	2	3	4
1	63,02 (от т. 1 до т. 2)	624238.66	1338548.11
2	60,85 (от т. 2 до т. 3)	624214.83	1338606.45
3	3,74 (от т. 3 до т. 4)	624271.06	1338629.72
4	7,79 (от т. 4 до т. 5)	624272.19	1338626.79
5	14,07 (от т. 5 до т. 6)	624279.36	1338629.83
6	62,07 (от т. 6 до т. 7)	624274.38	1338642.99
7	3,98 (от т. 7 до т. 8)	624216.37	1338620.9
8	4,15 (от т. 8 до т. 9)	624212.76	1338619.24
9	3,62 (от т. 9 до т. 10)	624209.87	1338616.27
10	1,83 (от т. 10 до т. 11)	624208.15	1338613.09
11	2,33 (от т. 11 до т. 12)	624208.01	1338611.26
12	67,75 (от т. 12 до т. 13)	624208.51	1338608.99
13	5,32 (от т. 13 до т. 1)	624233.74	1338546.11
1	63,02 (от т. 1 до т. 2)	624238.66	1338548.11