


СХЕМА-КАРТА ГРАНИЦЫ ПРИЛЕГАЮЩЕЙ ТЕРРИТОРИИ

ПРИЛОЖЕНИЕ
к постановлению администрации
города Кемерово

от _____ № _____

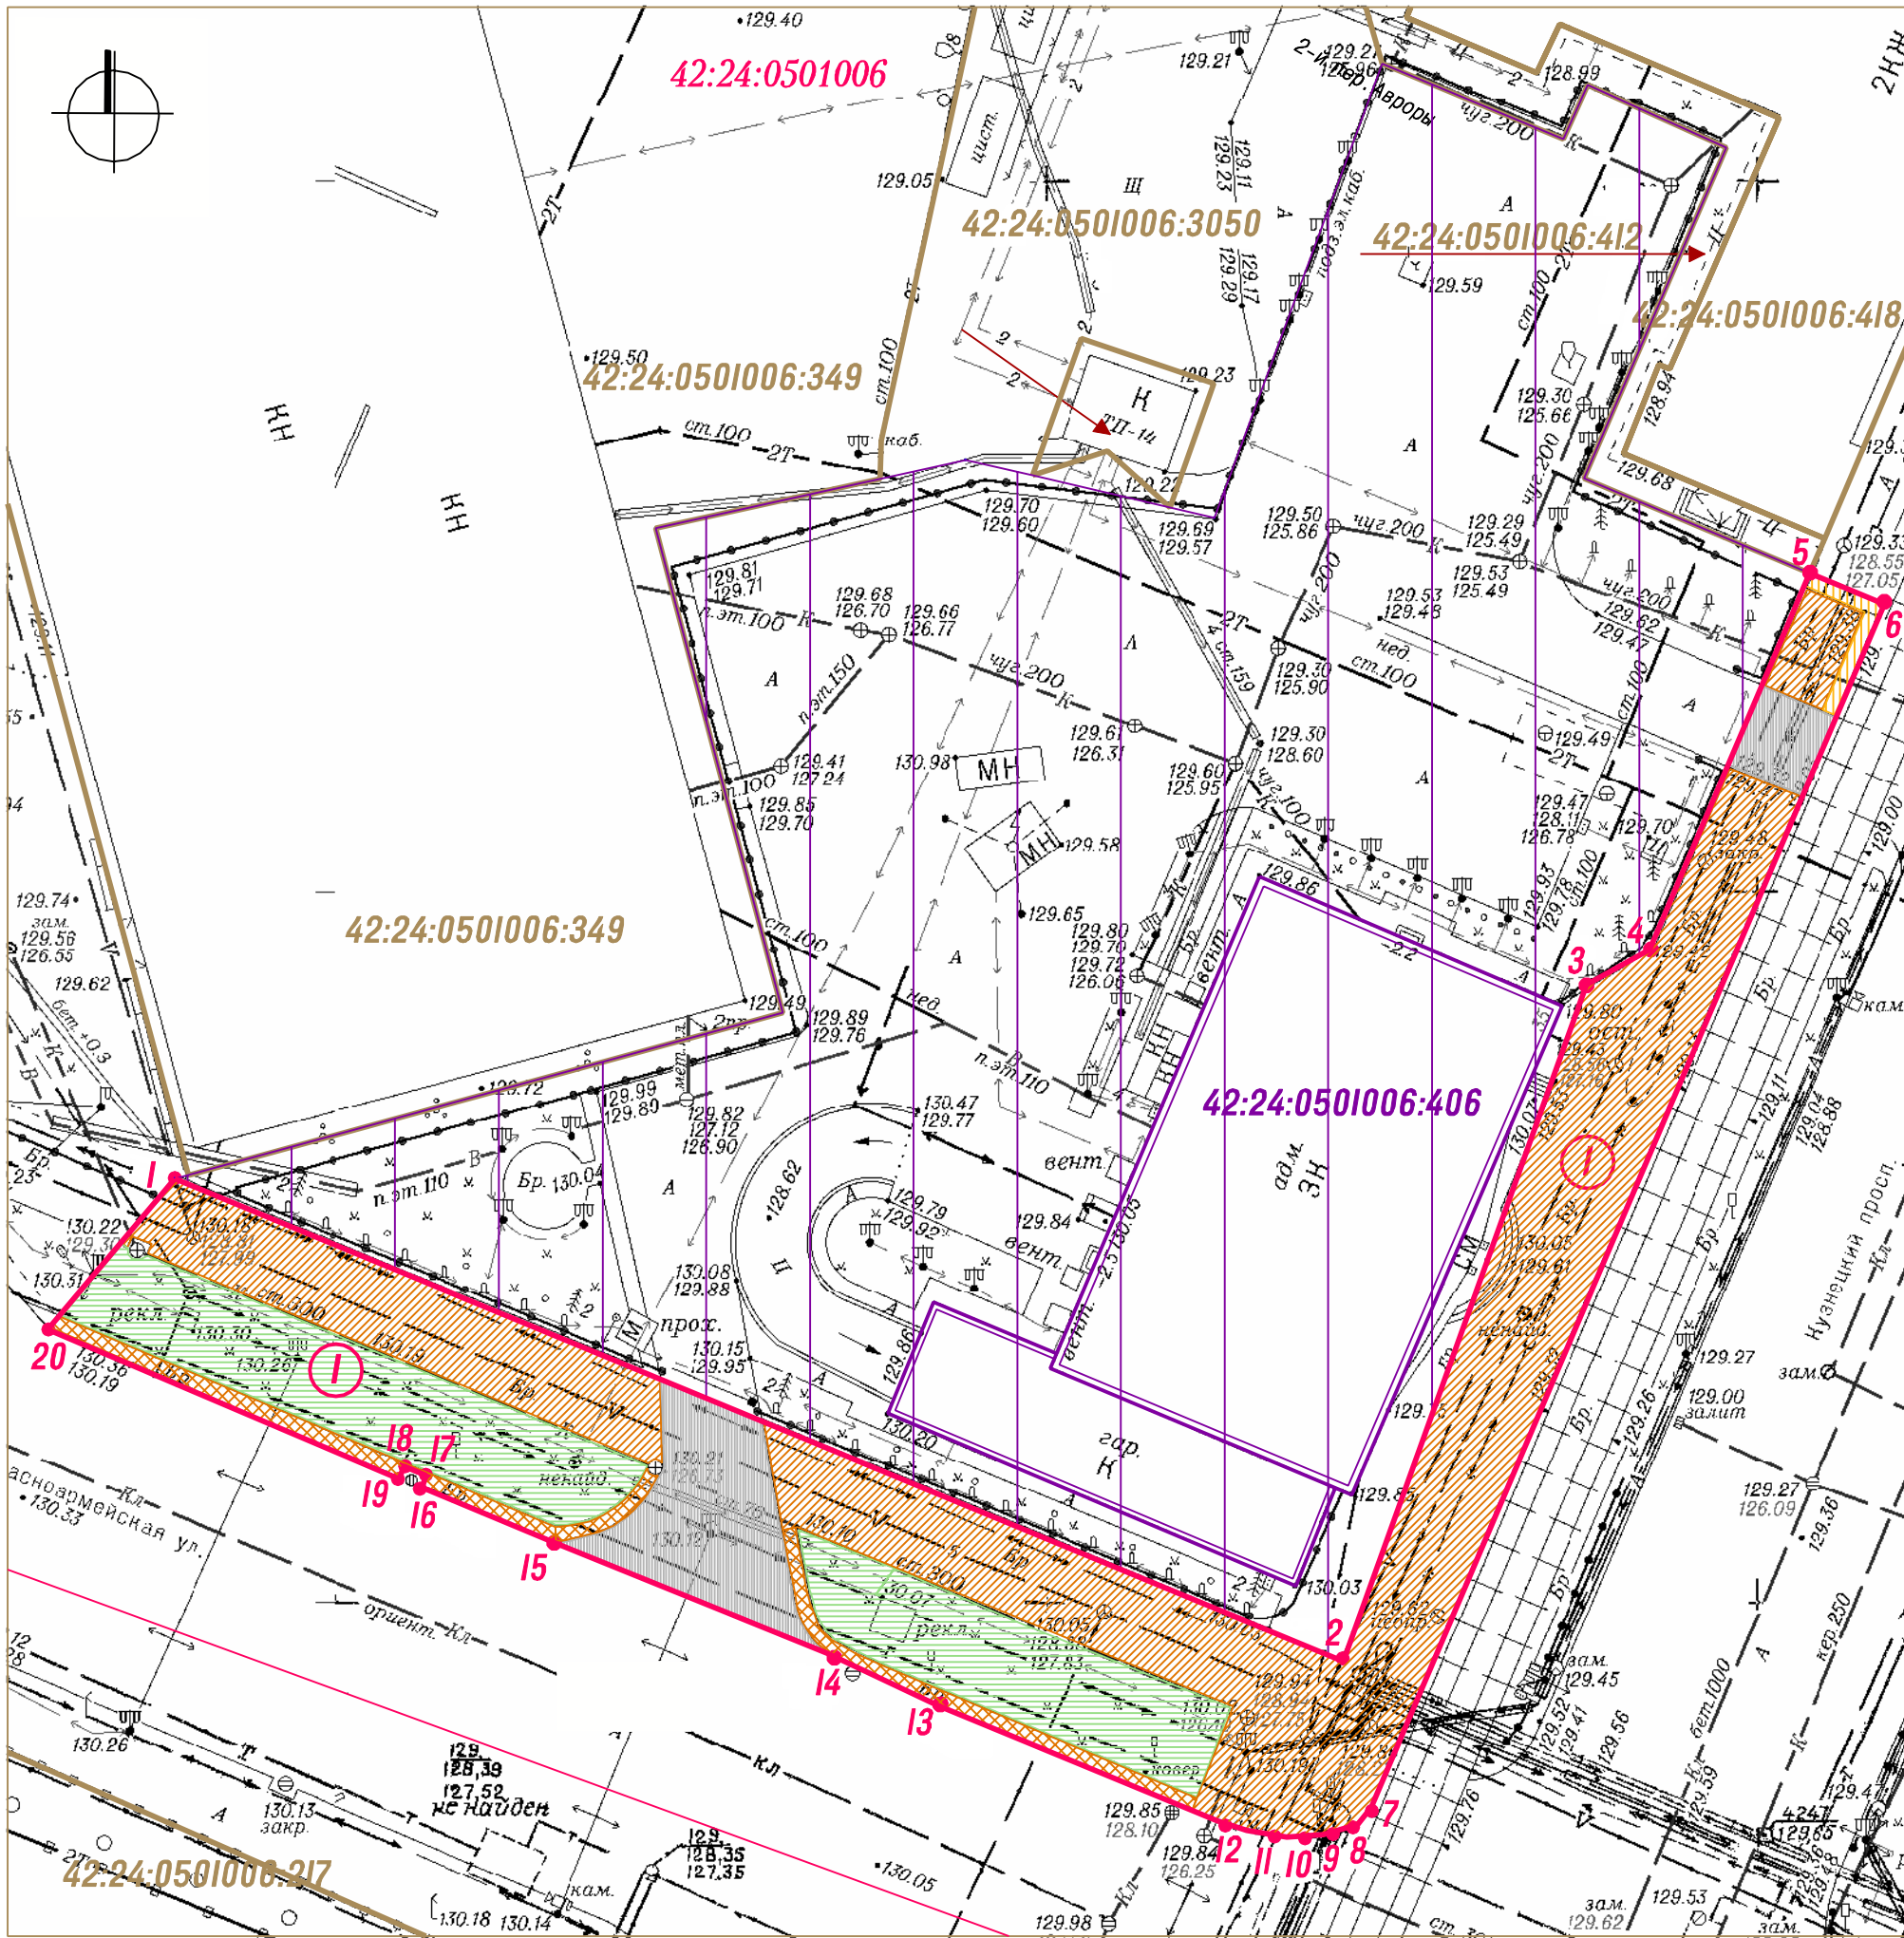

УСЛОВНЫЕ ОБОЗНАЧЕНИЯ

- Граница прилегающей территории нежилого здания по адресу: Кемеровская область, г. Кемерово, просп. Кузнецкий, 35
- Характерные точки границы прилегающей территории
- 1 Условный номер границы прилегающей территории
- 42:24:0501006:406 Земельный участок кад. №42:24:0501006:406, занятый нежилым зданием по адресу: Кемеровская область, г. Кемерово, просп. Кузнецкий, 35
- .349 Нежилое здание по адресу: Кемеровская область, г. Кемерово, просп. Кузнецкий, 35
- .349 Кадастровые номера, границы земельных участков, сведения о которых содержатся в ЕГРН
- 42:24:0501006 Кадастровый номер кадастрового квартала
- Граница кадастрового квартала

Элементы благоустройства в границах прилегающей территории

- Пешеходный тротуар (покрытие - асфальтобетон)
- Пешеходный тротуар (покрытие - брусчатка)
- Технический тротуар (покрытие - брусчатка)
- Элементы озеленения (газон)
- Проезд

КАТАЛОГ КООРДИНАТ

Площадь прилегающей территории - 1865 кв. м

Обозначение характерных точек границ	Длина линии (м)	Координаты	
		X	Y
1	2	3	4
1	89,04 (от т. 1 до т. 2)	623916.44	1337858.86
2	50,62 (от т. 2 до т. 3)	623884.28	1337941.89
3	5,10 (от т. 3 до т. 4)	623932.28	1337957.95
4	28,80 (от т. 4 до т. 5)	623934.88	1337962.33
5	5,72 (от т. 5 до т. 6)	623961.62	1337973.01
6	92,14 (от т. 6 до т. 7)	623959.54	1337978.34
7	2,52 (от т. 7 до т. 8)	623873.99	1337944.13
8	2,52 (от т. 8 до т. 9)	623872.81	1337943.14
9	2,57 (от т. 9 до т. 10)	623872.03	1337940.75
10	2,21 (от т. 10 до т. 11)	623871.84	1337938.18
11	2,21 (от т. 11 до т. 12)	623872.21	1337935.35
12	21,24 (от т. 12 до т. 13)	623872.86	1337933.23
13	8,61 (от т. 13 до т. 14)	623880.52	1337913.43
14	20,74 (от т. 14 до т. 15)	623884.02	1337905.56
15	10,13 (от т. 15 до т. 16)	623891.41	1337886.17
16	0,90 (от т. 16 до т. 17)	623895.10	1337876.75
17	1,67 (от т. 17 до т. 18)	623895.96	1337877.01
18	0,96 (от т. 18 до т. 19)	623896.55	1337875.46
19	26,89 (от т. 19 до т. 20)	623895.63	1337875.14
20	13,87 (от т. 20 до т. 1)	623905.64	1337850.17
1	89,04 (от т. 1 до т. 2)	623916.44	1337858.86

Система координат МСК-42