




УСЛОВНЫЕ ОБОЗНАЧЕНИЯ

- Граница разработки проекта межевания территории
- Земельные участки, сведения о которых содержатся в ЕГРН
- Земельные участки, сведения о которых содержатся в ЕГРН, изменяемые данным проектом
- 1 Границы образуемых земельных участков на кадастровом плане территории

ПЕРЕЧЕНЬ ЗЕМЕЛЬНЫХ УЧАСТКОВ

№ земельного участка на плане	Кадастровый номер земельного участка	Адрес (местоположение) земельного участка	Разрешенное использование земельного участка	Проектная площадь земельного участка кв. м.
1	—	г. Кемерово, пер. Коксовый, 4	Склад	10703

шифр 149734					
г. Кемерово, Заводский район, западнее переуллка Коксовый, включающей земельный участок с кадастровым номером 42:24:0101018:1813					
Изм.	Кол. уч.	Лист	№ док	Подпись	Дата
					2022
Директор		Ганичева			
Нач. отд.		Копейкина			
Инженер		Ахмадулина			
				Проект межевания территории Основная часть	
				Стадия	Лист
				ПМТ	1
				Листов	
				МП "Центр ГЗ"	
Чертеж межевания территории 1: 1000					

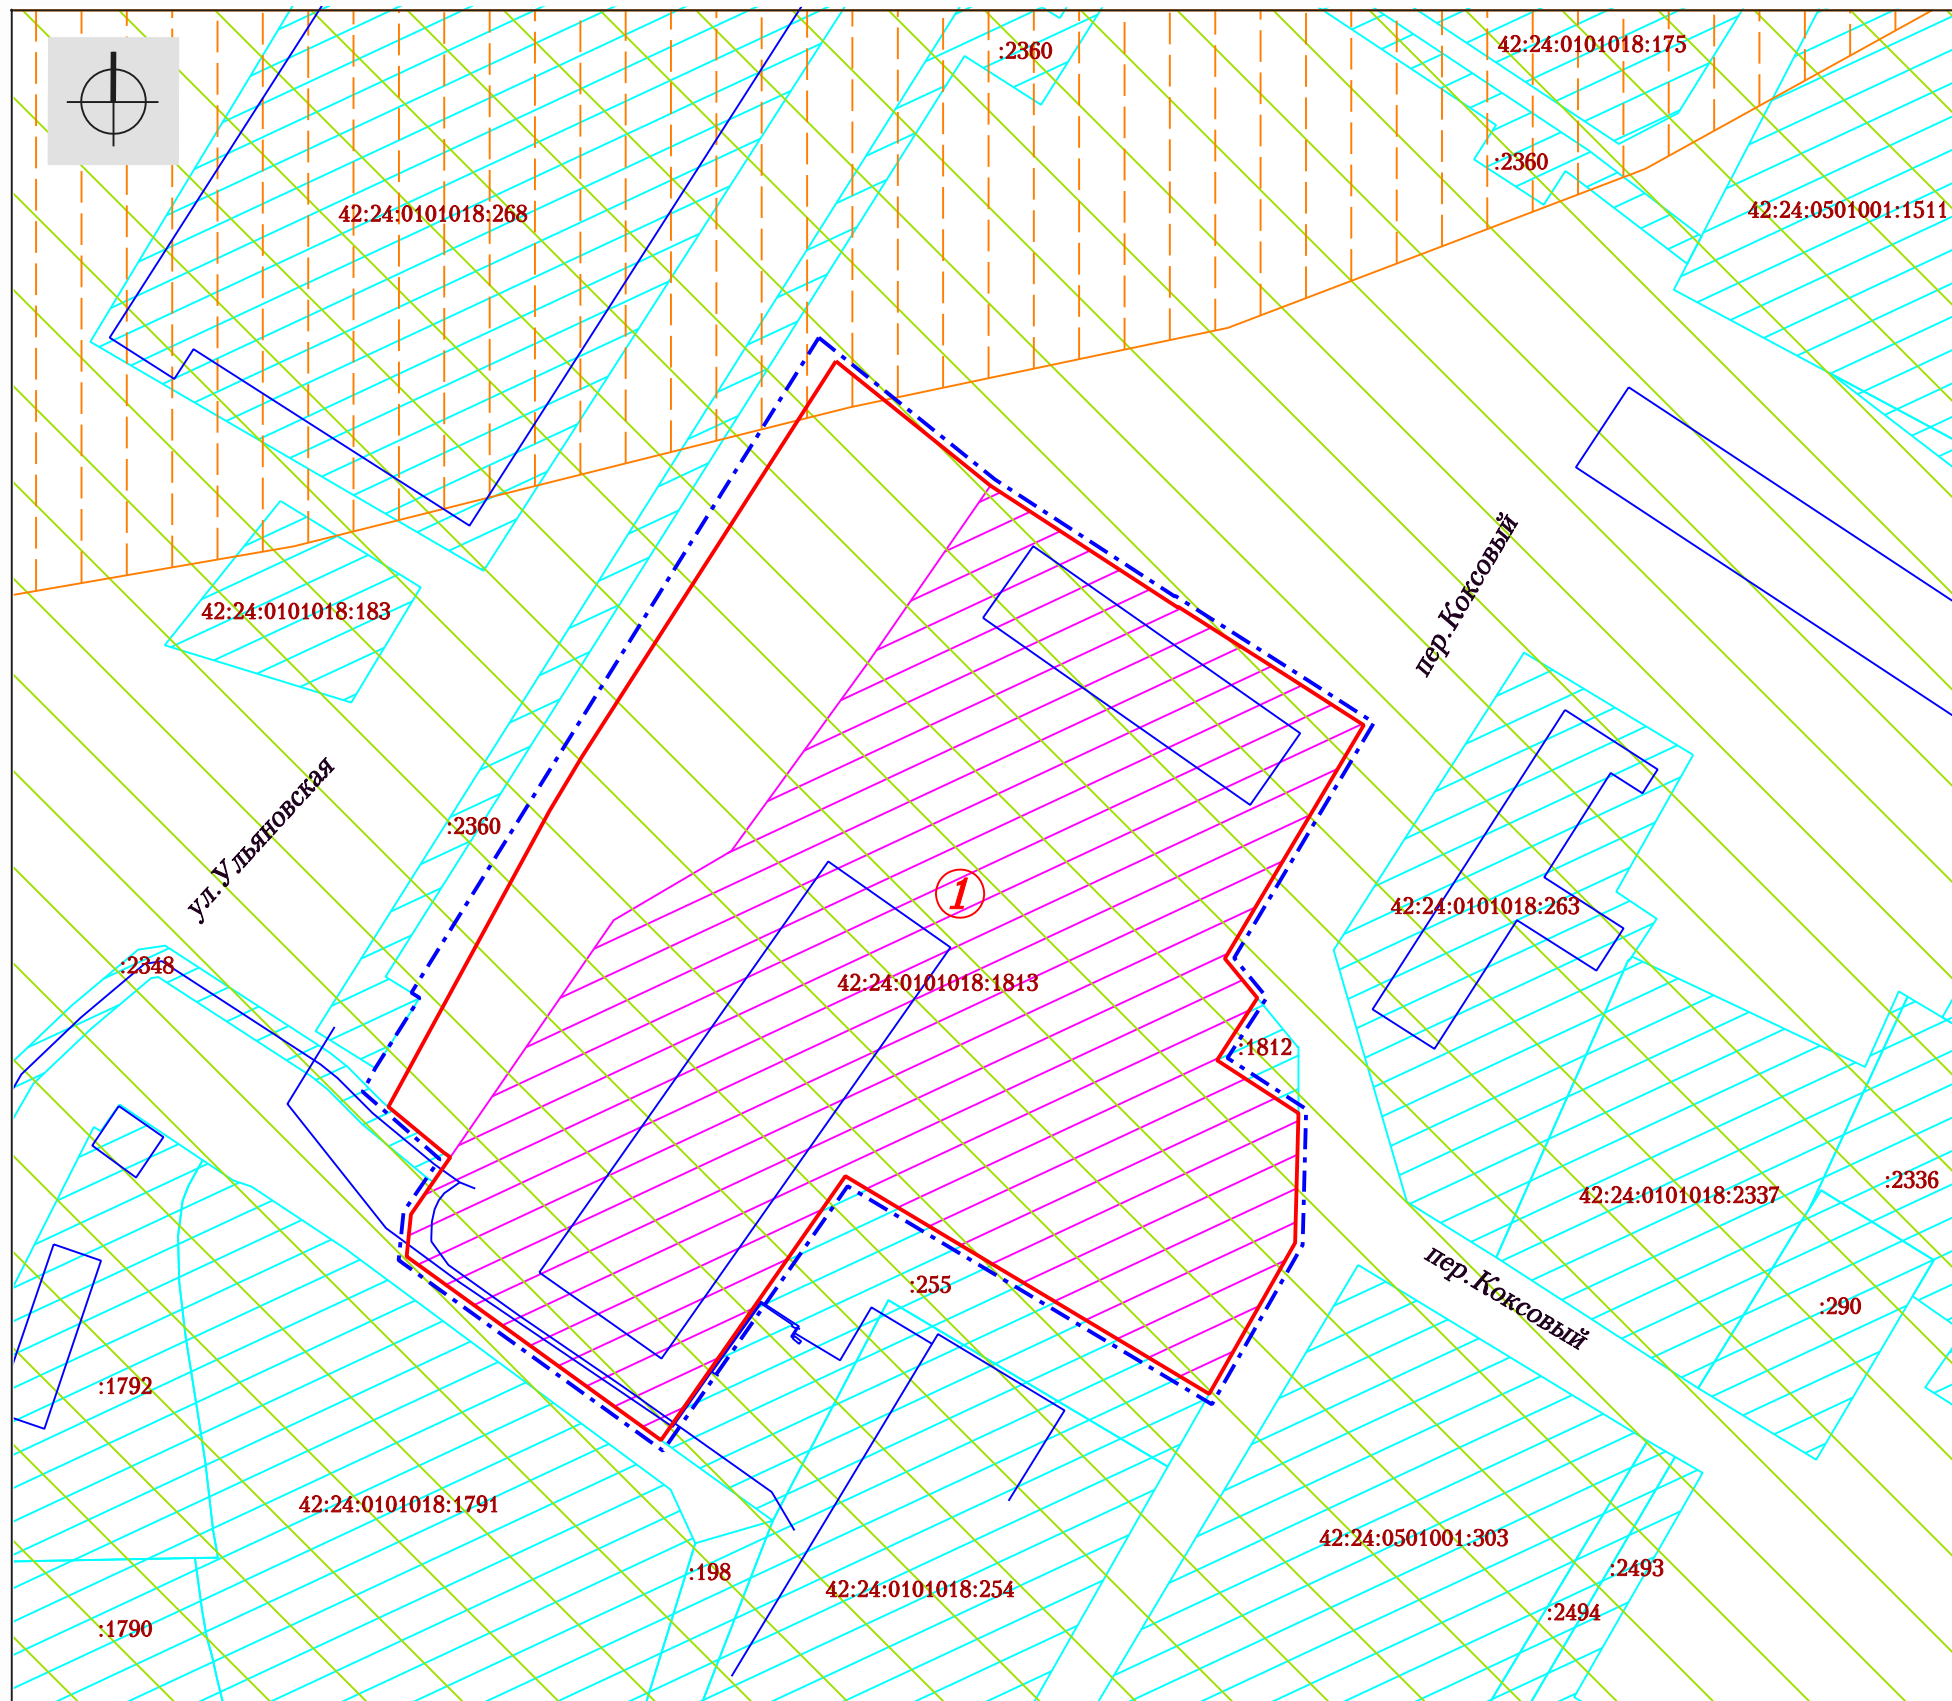

УСЛОВНЫЕ ОБОЗНАЧЕНИЯ

- Граница разработки проекта межевания территории
- Земельные участки, сведения о которых содержатся в ЕГРН
- Земельные участки, сведения о которых содержатся в ЕГРН, изменяемые данным проектом
- 1 Границы образуемых земельных участков на кадастровом плане территории
- Местоположения существующих объектов капитального строительства, сведения о которых содержатся в ЕГРН
- Границы зон с особыми условиями использования территории- Охранная зона транспорта - Приаэродромная территория аэродрома Кемерово (реестровые номера: 42:00-6.1200, 42:00-6.1237, 42:00-6.1245, 42:00-6.1246)
Границы зон с особыми условиями использования территории- санитарно-защитная зона имущественного комплекса ОАО "Кокс" (реестровый номер: 42:24-6.82); санитарно-защитная зона реконструируемого объекта ООО "Химпром" (реестровый номер: 42:24-6.822);
- Границы зон с особыми условиями использования территории- санитарно-защитная зона для АО "КМЗ" Промплощадка №1 (реестровый номер: 42:24-6.894)

						шифр 149734					
						г. Кемерово, Заводский район, западнее переулка Коксовый, включающей земельный участок с кадастровым номером 42:24:0101018:1813					
Изм.	Кол. уч.	Лист	№ док	Подпись	Дата	Проект межевания территории Материалы по обоснованию проекта межевания территории		Стадия	Лист	Листов	
					2022			ПМТ	1		
Директор		Ганичева						Материалы по обоснованию проекта межевания территории 1:1000			
Нач. отд.		Копейкина									
Инженер		Ахмадулина									
						МП "Центр ГЗ"					