


улица Красная

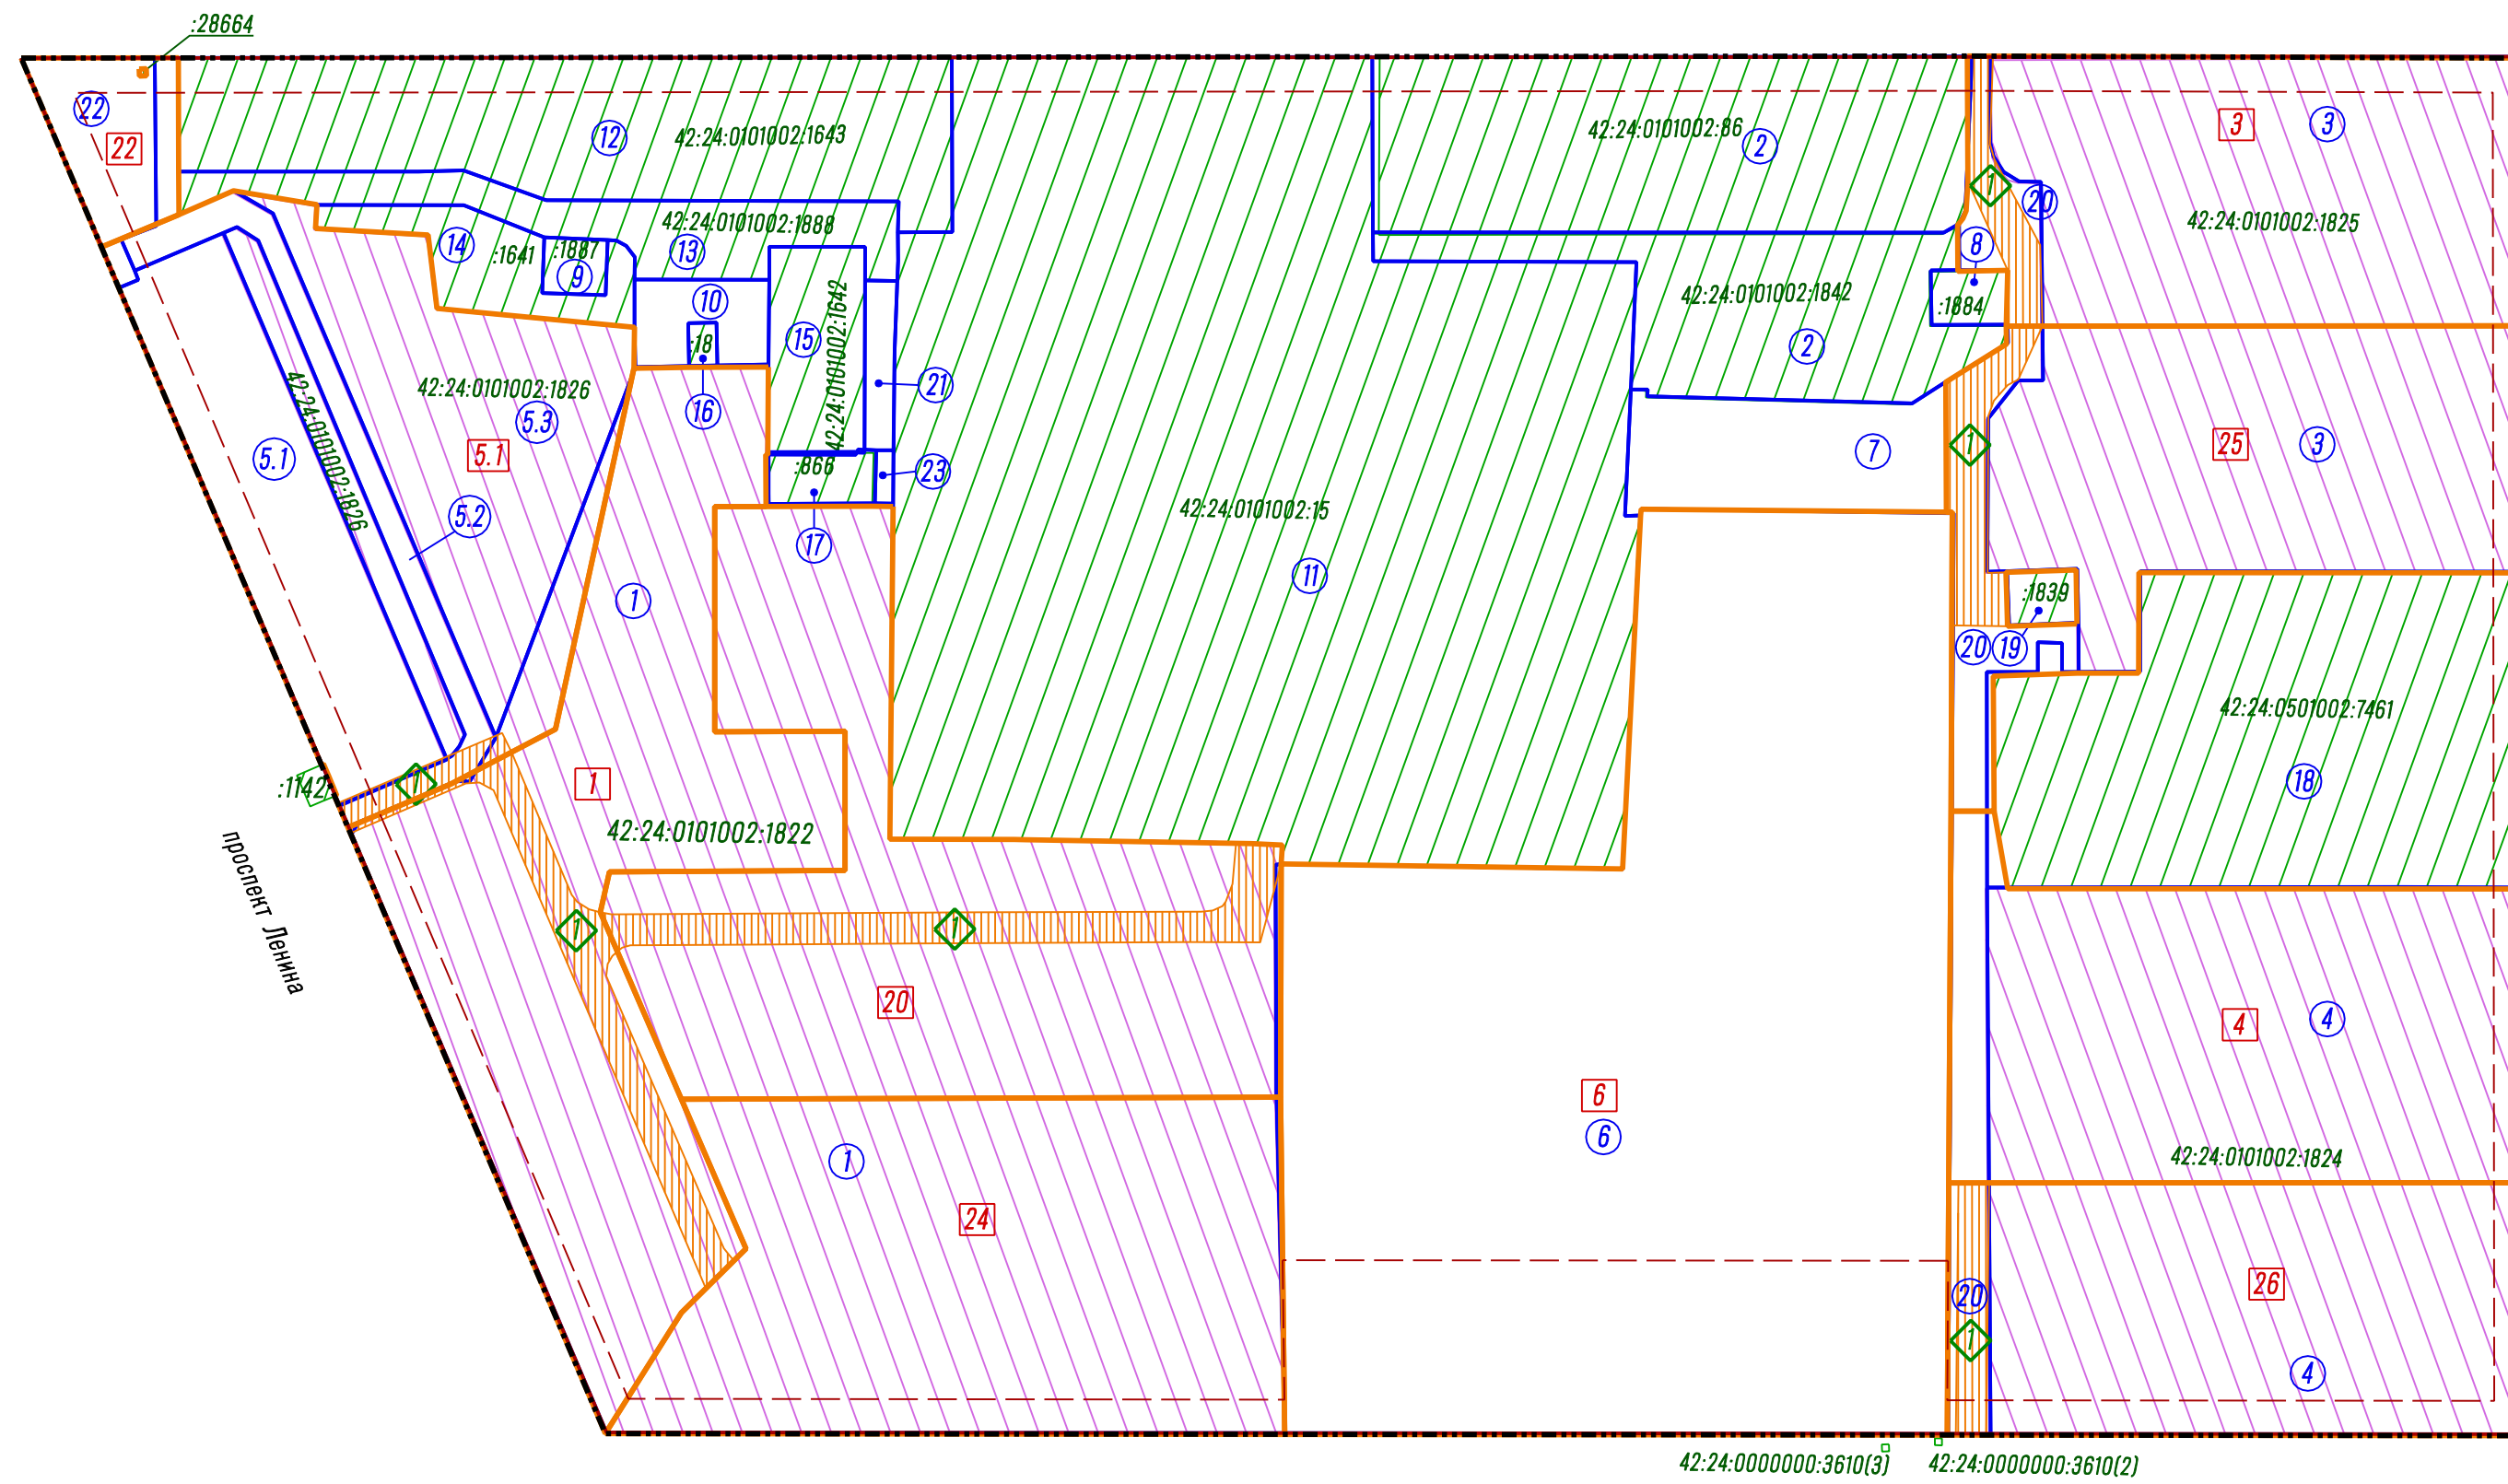

улица Мичурина

Условные обозначения

- Отменяемые красные линии
- Линии отступа от красных линий в целях определения мест допустимого размещения зданий, строений, сооружений
- Существующие земельные участки, по сведениям ЕГРН
- Существующие земельные участки, по сведениям ЕГРН, изменяемые данным проектом
- 1 Границы образуемых земельных участков на кадастровом плане территории
- Границы публичных сервитутов
- 1 Границы земельных участков, принятые в проекте межевания территории микрорайона №19 Центрального района города Кемерово, утвержденном распоряжением администрации г. Кемерово от 22.09.2009 №4087
- Устанавливаемые красные линии

Перечень образуемых земельных участков

№ земельного участка на плане	Кадастровый номер земельного участка	Адрес (местоположение) земельного участка	Разрешенное использование земельного участка	Проектная площадь земельного участка, кв.м.
1		просп. Ленина, 52	Среднеэтажная жилая застройка	4357
3		ул. Красная, 16	Среднеэтажная жилая застройка	3070
4		ул. Красноармейская, 137	Среднеэтажная жилая застройка	3589
5.1		просп. Ленина, 50	Среднеэтажная жилая застройка	4149
6		ул. Мичурина, 27	Дошкольное, начальное и среднее общее образование	10159
20		ул. Мичурина, 31	Среднеэтажная жилая застройка	4223
22		западнe просп. Ленина, 50	Благоустройство территории	430
24		ул. Мичурина, 29	Среднеэтажная жилая застройка	4115
25		ул. Красноармейская, 135	Среднеэтажная жилая застройка	3341
26		ул. Красноармейская, 139	Среднеэтажная жилая застройка	3024

улица Красноармейская

Шифр: 14-22П

Российская Федерация, Кемеровская область-Кузбасс, Кемеровский городской округ, г. Кемерово, Центральный район, микрорайон №19

Изм.	Кол.уч.	Лист № док.	Подпись	Дата	Стадия	Лист	Листов
				2022	Внесение изменений в проект межевания территории	1	000 "Первое Кадастровое Бюро Кузбасса"
Директор		Улитина					
Проверил		Улитин					
Исполнил		Ветошина			Чертеж межевания территории Масштаб 1:1000		