


КАРТА-СХЕМА ГРАНИЦЫ ПРИЛЕГАЮЩЕЙ ТЕРРИТОРИИ

ПРИЛОЖЕНИЕ  
к постановлению администрации  
города Кемерово

от \_\_\_\_\_ № \_\_\_\_\_

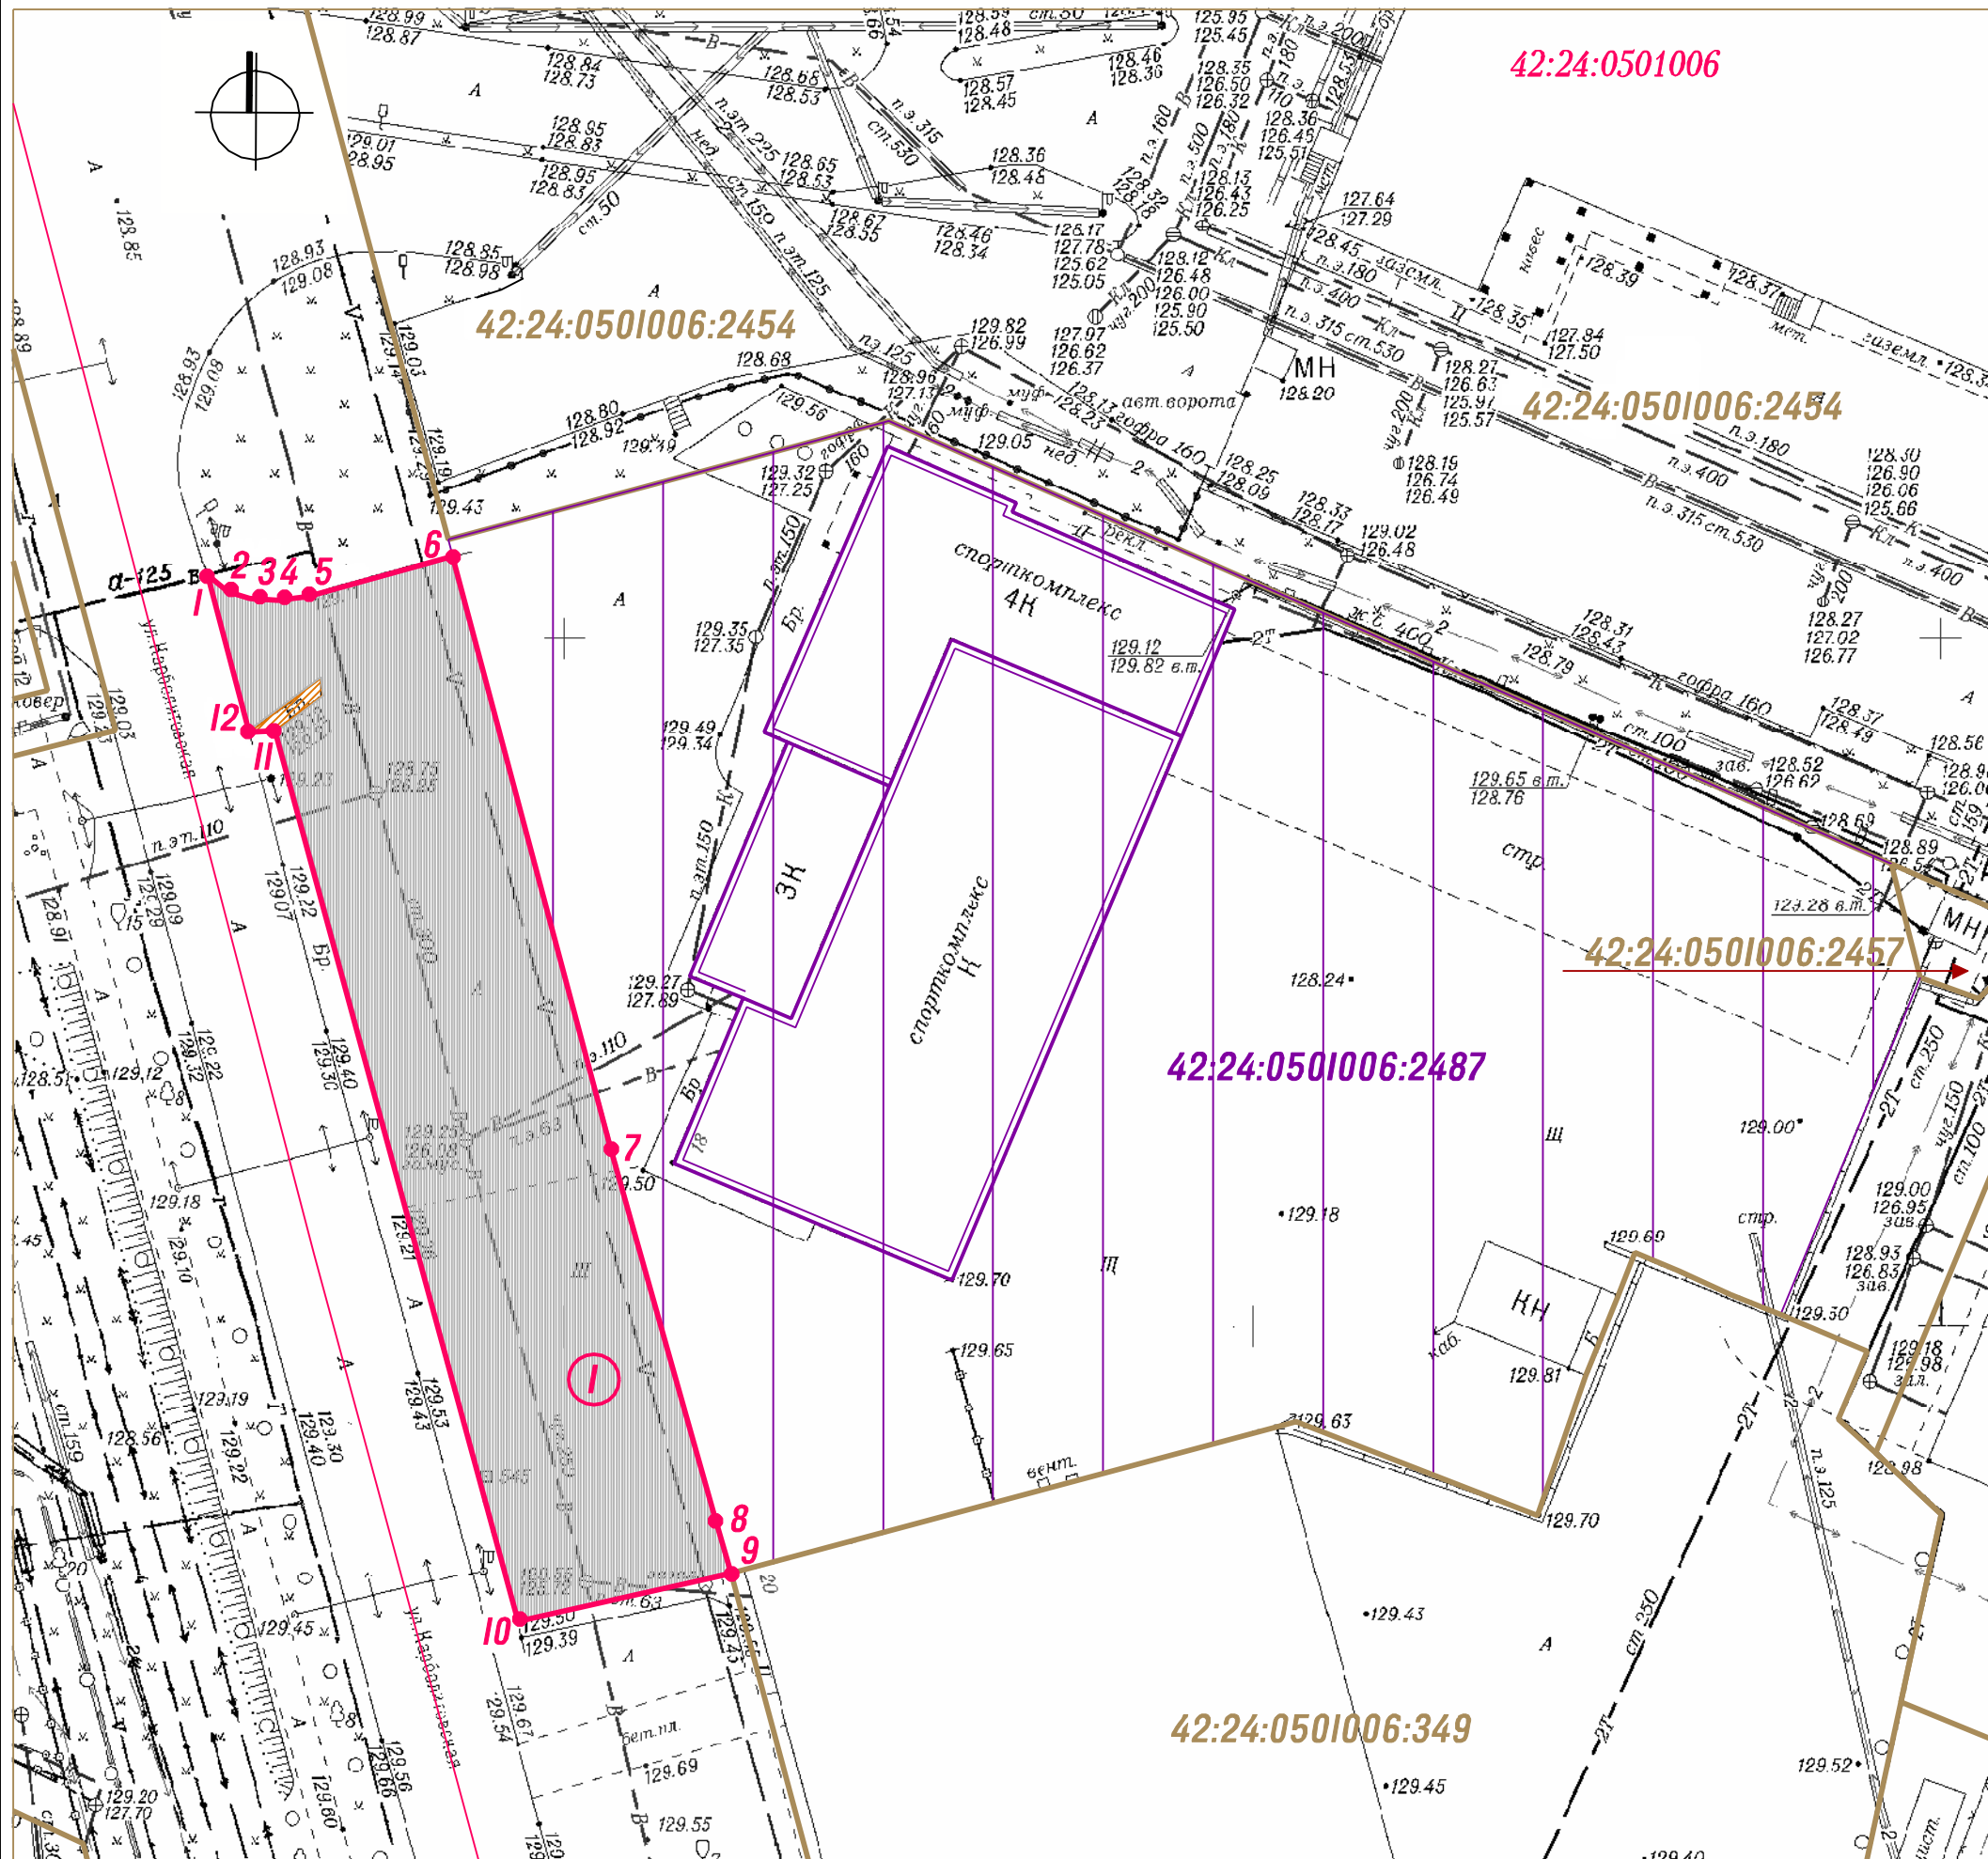

УСЛОВНЫЕ ОБОЗНАЧЕНИЯ

- Граница прилегающей территории нежилого здания по адресу: Кемеровская область, г. Кемерово, ул. Карболитовская, 18
- 1 ● Характерные точки границы прилегающей территории
- 1 Условный номер границы прилегающей территории
- 42:24:0501006:2487 Земельный участок кад. №42:24:0501006:2487, занятый нежилым зданием по адресу: Кемеровская область, г. Кемерово, ул. Карболитовская, 18
- :349 Нежилое здание по адресу: Кемеровская область, г. Кемерово, просп. Кузнецкий, 35
- :349 Кадастровые номера, границы земельных участков, сведения о которых содержатся в Едином государственном реестре недвижимости
- 42:24:0501006 Кадастровый номер кадастрового квартала
- Граница кадастрового квартала

Элементы благоустройства в границах прилегающей территории

- Покрытие - асфальтобетон
- Покрытие - брусчатка

КАТАЛОГ КООРДИНАТ

Площадь прилегающей территории - 1219 кв. м

| Обозначение<br>характерных<br>точек границ | Длина линии (м)           | Координаты |            |
|--|---------------------------|------------|------------|
|  |                           | X          | Y          |
| 1  | 2                         | 3          | 4          |
| 1  | 1,94 (от т. 1 до т. 2)    | 624089.82  | 1337790.45 |
| 2  | 1,29 (от т. 2 до т. 3)    | 624088.62  | 1337791.99 |
| 3  | 1,99 (от т. 3 до т. 4)    | 624088.16  | 1337793.58 |
| 4  | 2,23 (от т. 4 до т. 5)    | 624088.10  | 1337795.56 |
| 5  | 10,94 (от т. 5 до т. 6)   | 624088.38  | 1337797.78 |
| 6  | 44,63 (от т. 6 до т. 7)   | 624091.54  | 1337808.25 |
| 7  | 28,15 (от т. 7 до т. 8)   | 624048.69  | 1337820.70 |
| 8  | 3,91 (от т. 8 до т. 9)    | 624021.77  | 1337828.96 |
| 9  | 15,85 (от т. 9 до т. 10)  | 624018.04  | 1337830.10 |
| 10   | 67,18 (от т. 10 до т. 11) | 624014.21  | 1337814.72 |
| 11   | 1,85 (от т. 11 до т. 12)  | 624078.60  | 1337795.59 |
| 12   | 11,83 (от т. 12 до т. 1)  | 624078.46  | 1337793.74 |
| 1  | 1,94 (от т. 1 до т. 2)    | 624089.82  | 1337790.45 |

Система координат МСК-42