


Схема границ публичного сервитута

публичный сервитут в целях эксплуатации линейного объекта системы газоснабжения: "Газопровод низкого давления к зданию, расположенному по адресу: г. Кемерово, ул. Красная, д.23/1" (код объекта К-ТП/У-22)

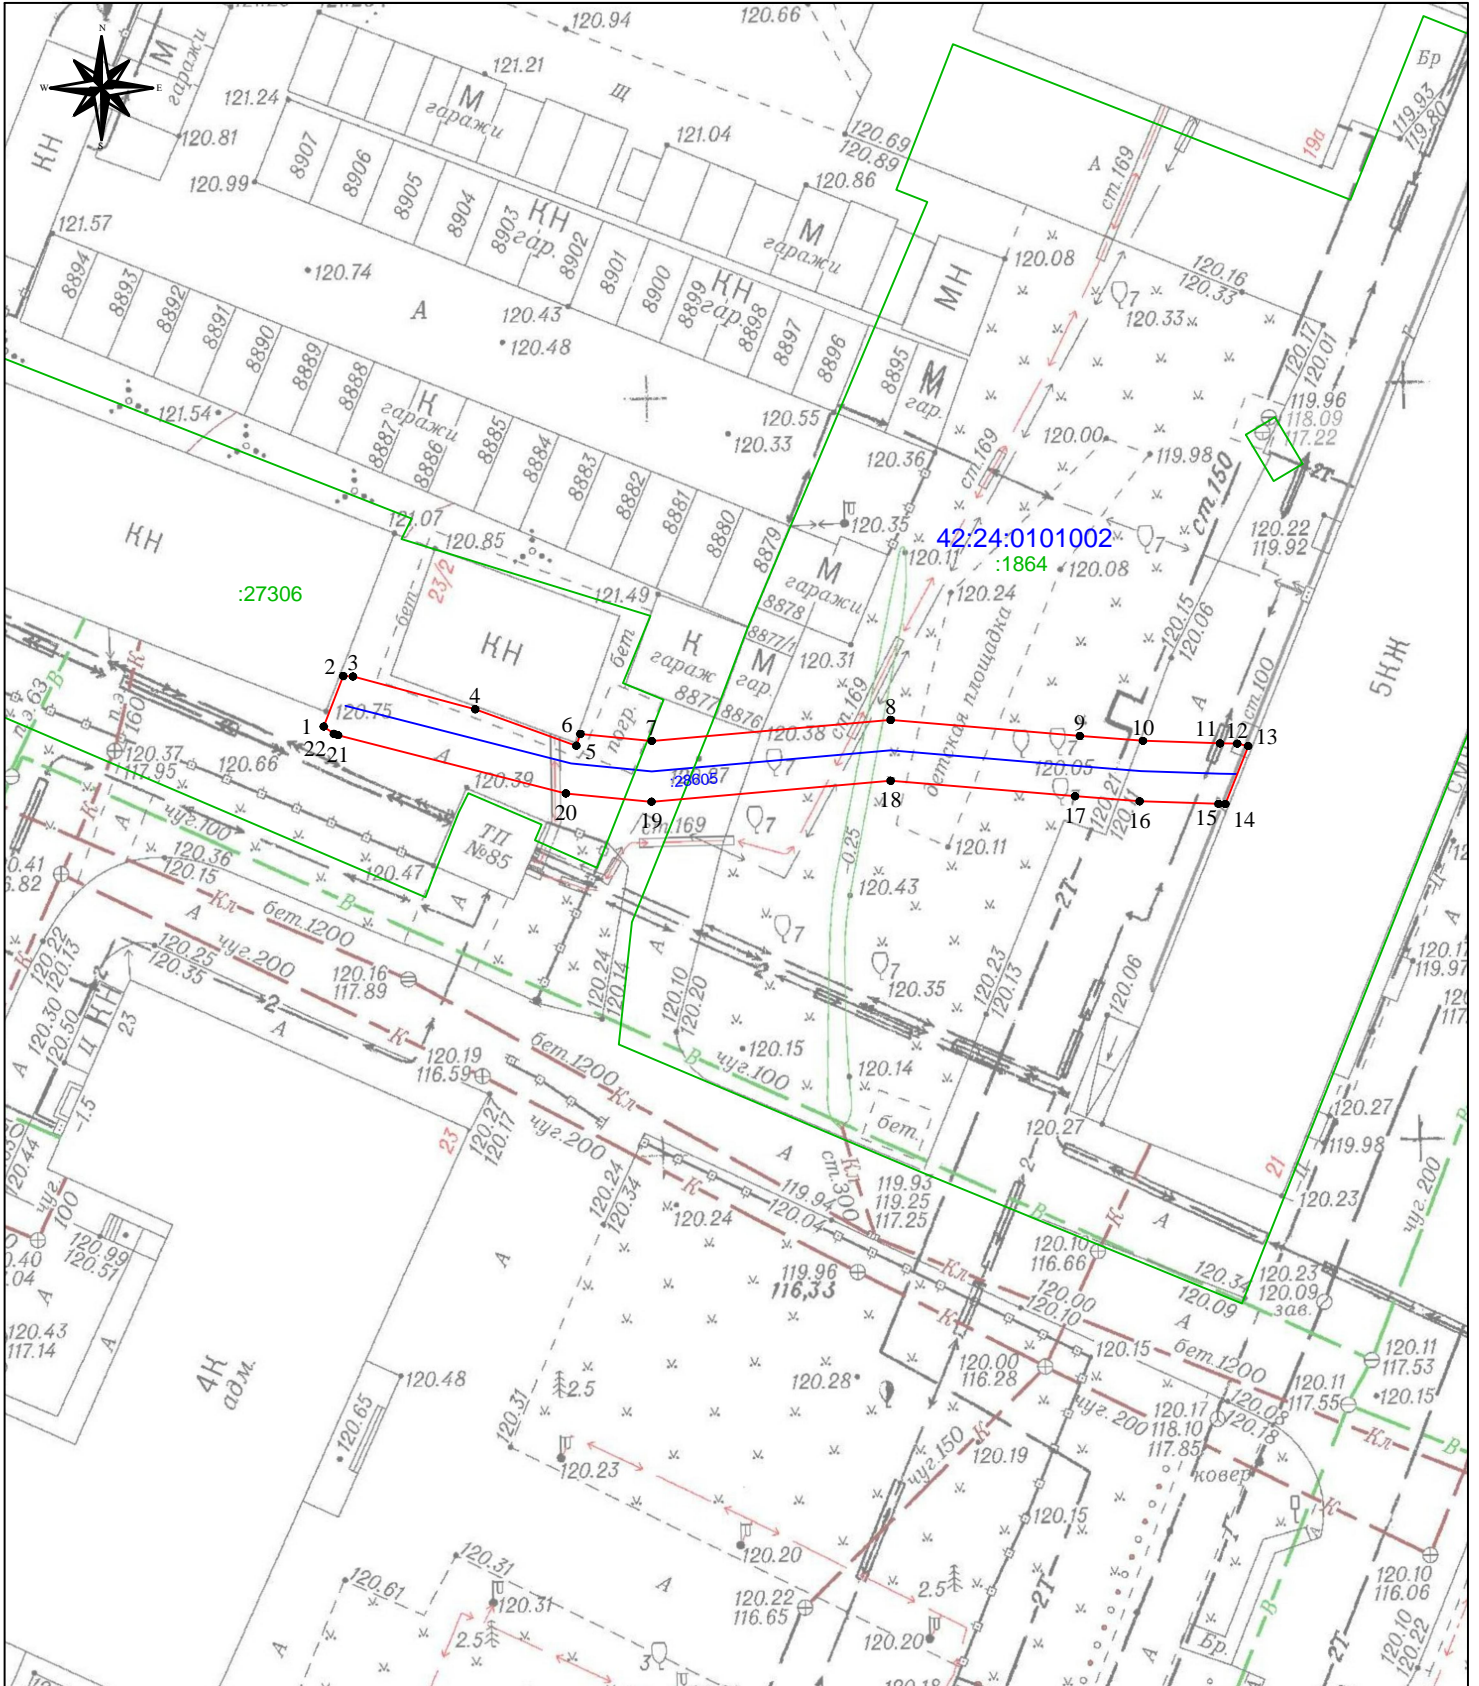

Масштаб 1:500

Используемые условные знаки и обозначения:

- 1 - обозначение характерной точки границы публичного сервитута
- проектные границы публичного сервитута
- 42:24:0101002 - номер кадастрового квартала
- 28600 - границы сооружения, кадастровый номер
- 1864 - границы и кадастровые номера земельных участков по сведениям ЕГРН в отношении которых испрашивается публичный сервитут;