




Схема границ участков жилой застройки

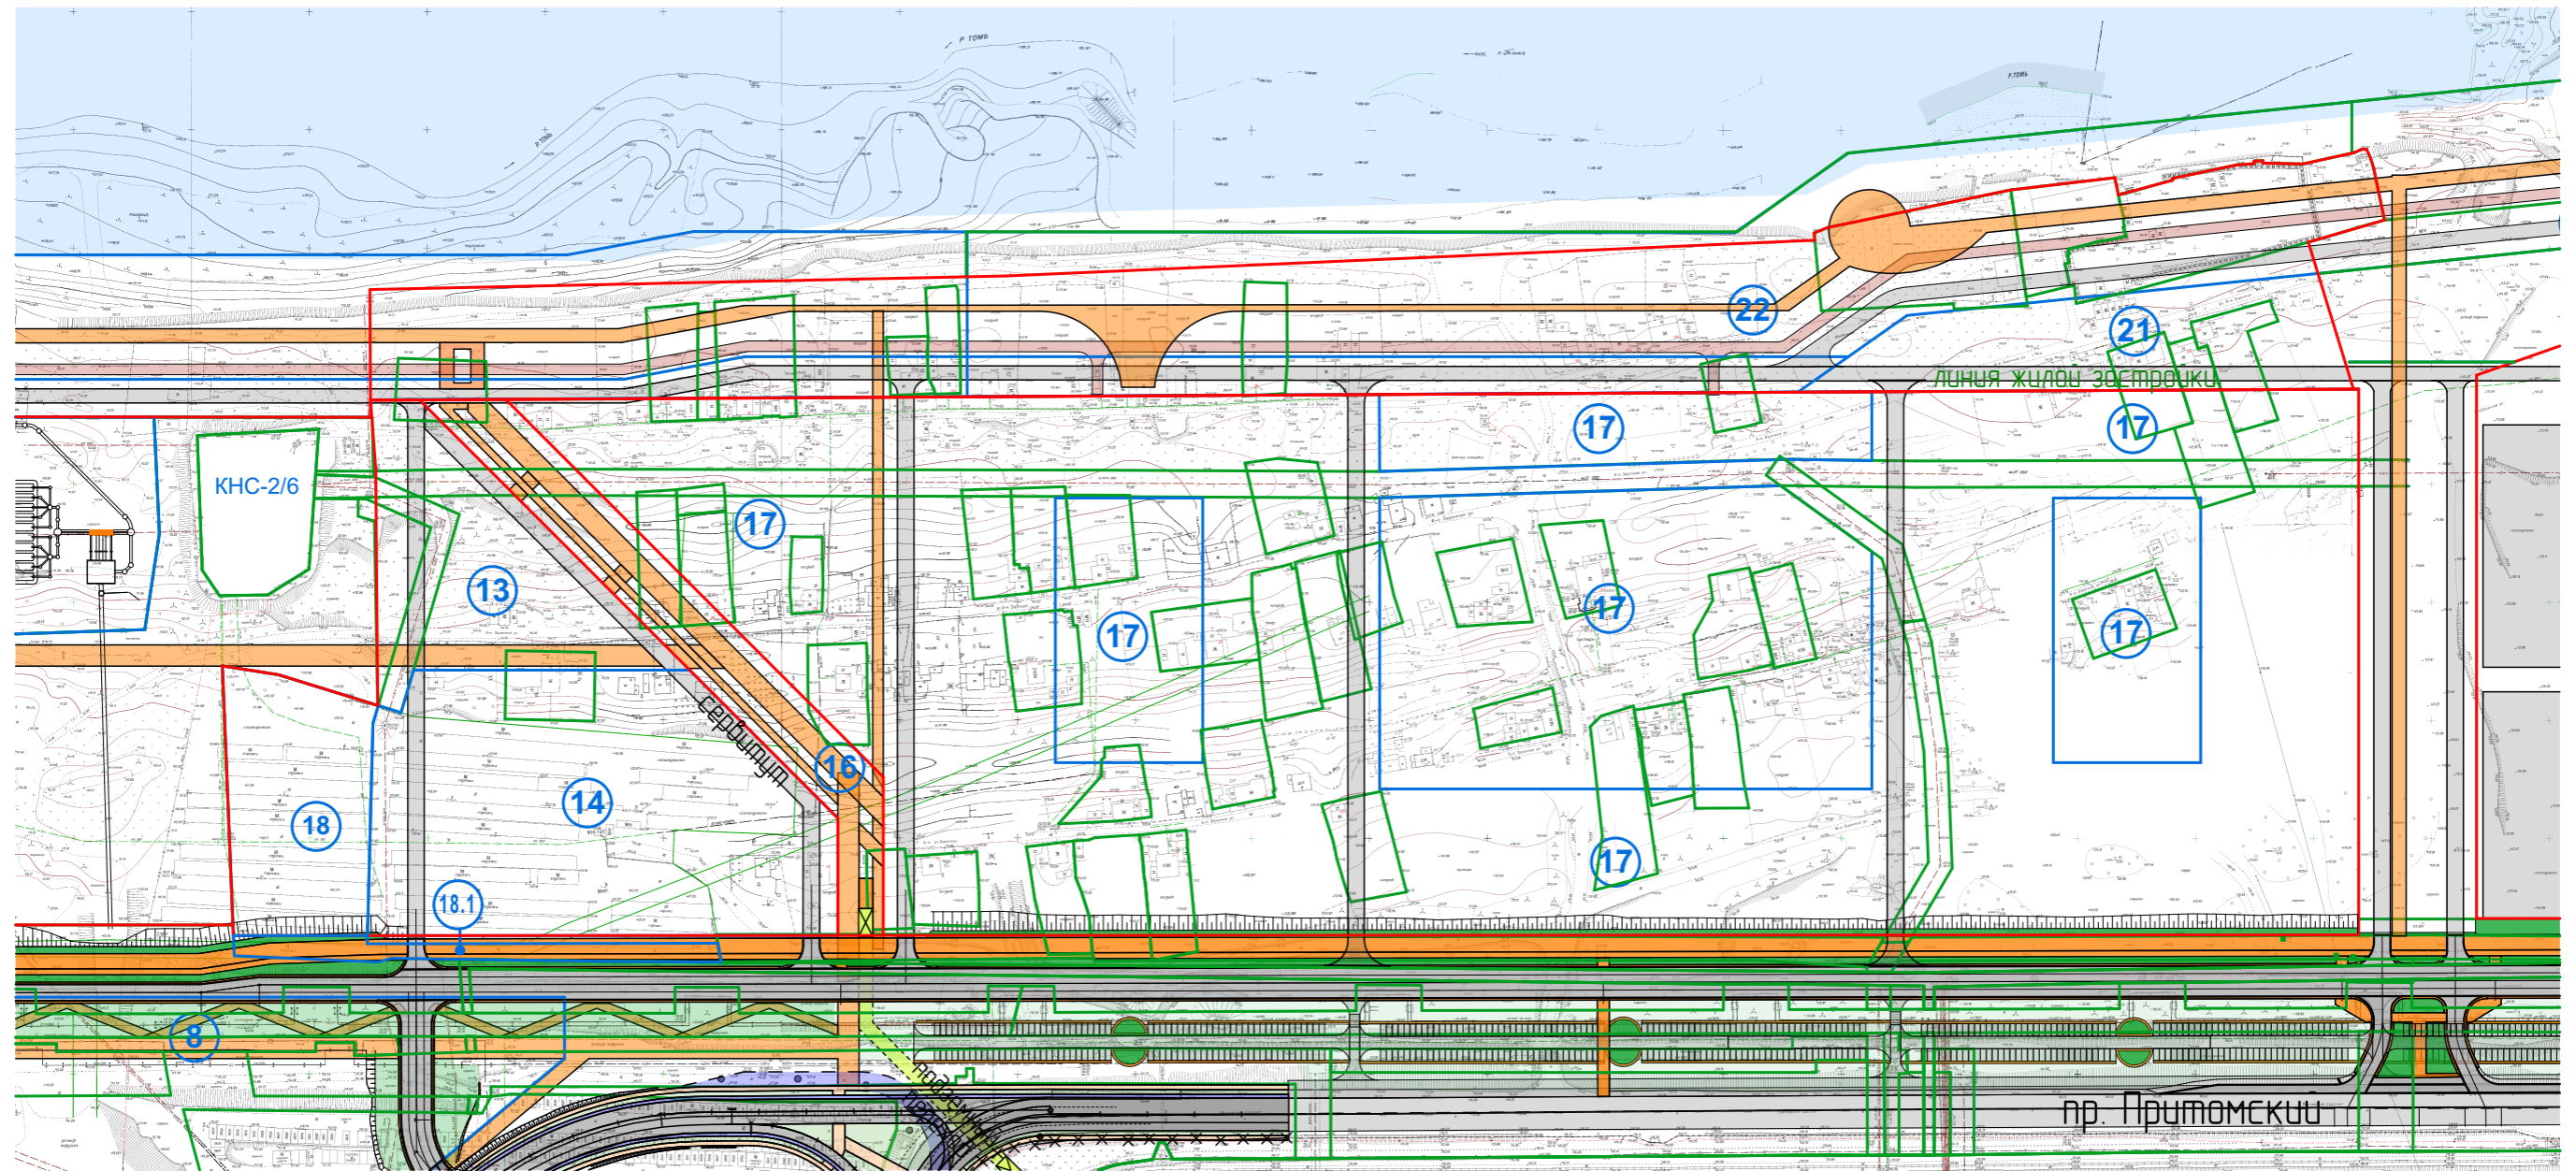

Экспликация объектов и функциональных зон размещаемых в границах земельных участков

№ п.п.	Наименование	Площадь зем.уч., м ²	Прим.
13	Общественное здание	8 731,3	
14	Административное здание с возможным размещением Арбитражного суда	20 085,2	
16	Бульвар	7 332,9	
17	Жилой комплекс с дет.садами и школой	156 933,9	
18	Государственное управление	6 499,0	
18.1	Улично-дорожная сеть, благоустройства территории	1 631,0	
21	Гостиница на 50 номеров	8 354,3	
22	Набережные с объектами эксплесс облсл-я	50 076,3	

					2021	6783 – ПП			
2	1	Нов.	883-21		25.03.	г. Кемерово. Центральный район, микрорайон "Притомский". Проект планировки			
1	1	Нов.	157-21		12.03.				
Изм.	Кол. уч.	Лист	№ док.	Подпись	Дата	Основная часть проекта	Стадия	Лист	Листов
Разраб.	Полов						ПП	4.1	
Проб.	Струкова								
Рук. гр. ГП	Лидер								
Гл. спец. арх.	Соломахин					Схема границ участков жилой застройки. М1:3000	ООО ПИ "КУЗБАССГОРПРОЕКТ"		
Н.контр.	Криволапов								

Взам. инв. №

Подл. и дата

Инв. № подл.