


Схема расположения границ публичного сервитута

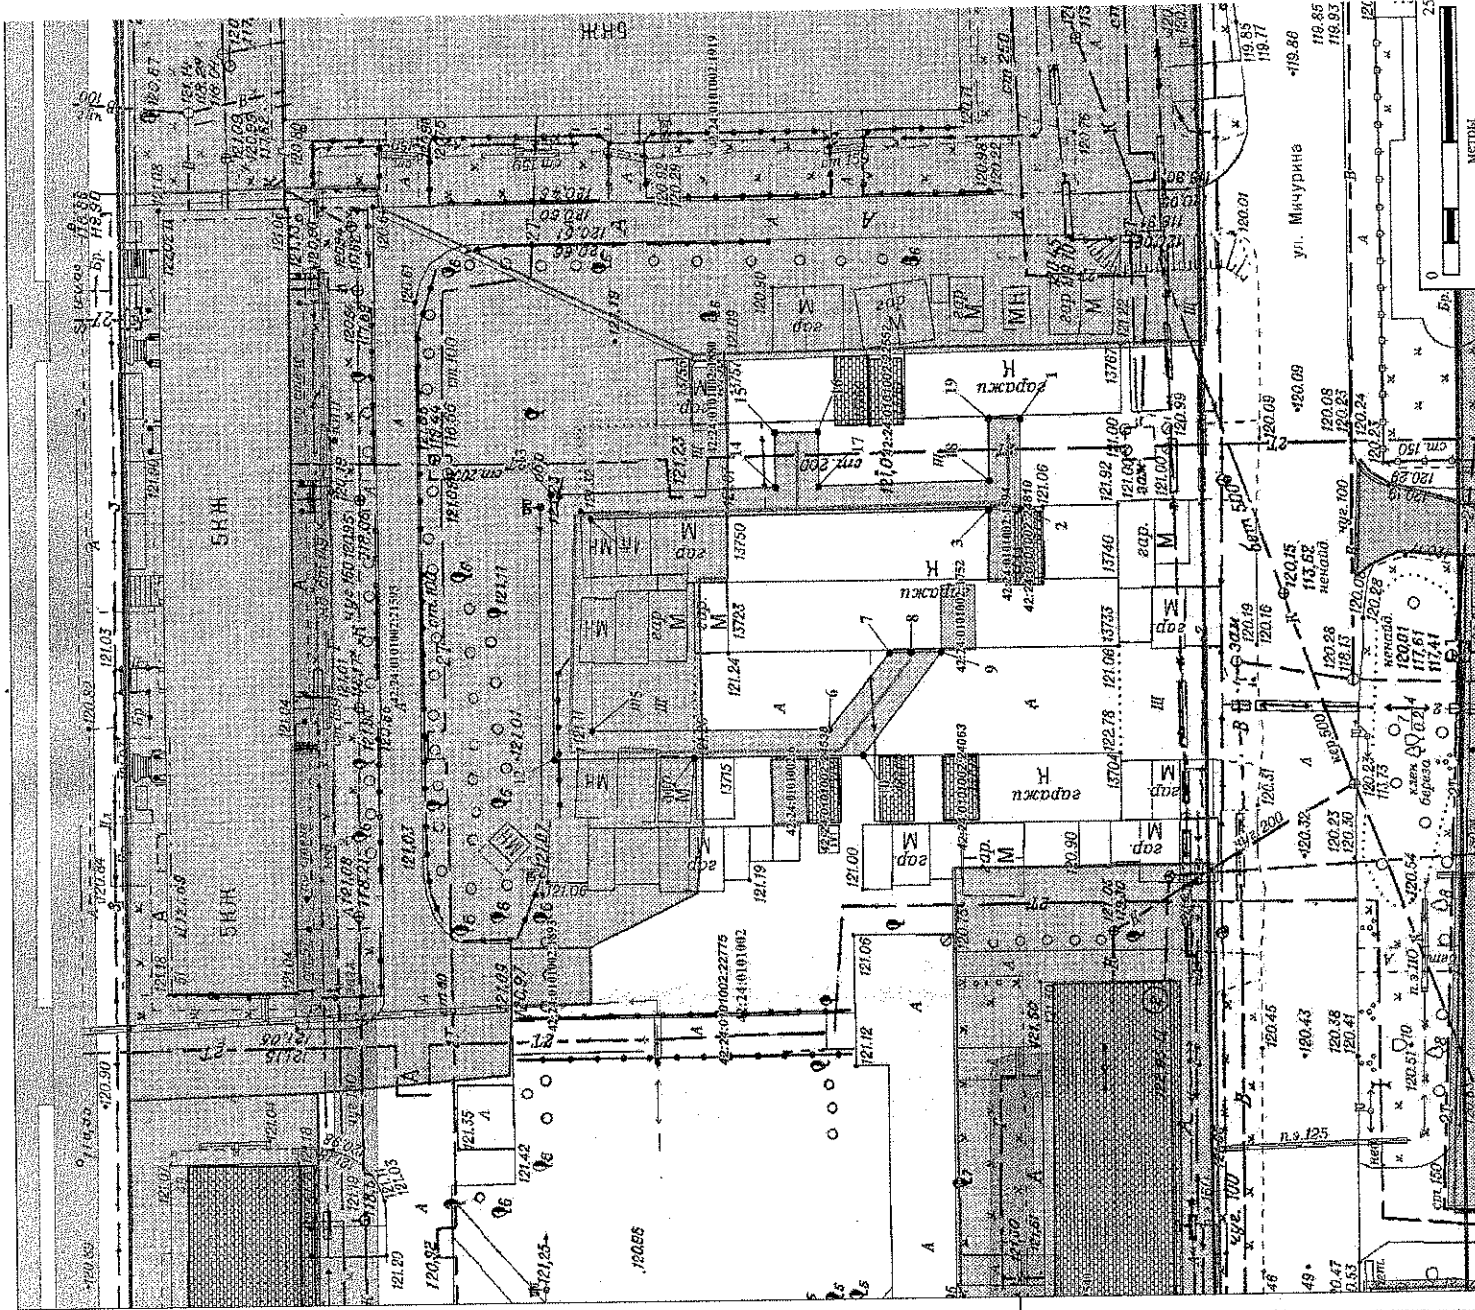

ПРИЛОЖЕНИЕ №1
к постановлению администрации города Кемерово
от 2024 №

Описание границ публичного сервитута			
Общая характеристика границ	Метод определения координат	Средняя квадратическая погрешность положений характерных точек границ (СД), м.	Координаты
№	№	№	Х, м. / У, м.
1	2	3	4 / 5
1	аналитический метод	0.10	622785.59 / 1339432.77
2	аналитический метод	0.10	622785.56 / 1339424.50
3	аналитический метод	0.10	622785.34 / 1339424.26
4	аналитический метод	0.10	622825.47 / 1339423.25
5	аналитический метод	0.10	622825.47 / 1339403.35
6	аналитический метод	0.10	622802.82 / 1339403.62
7	аналитический метод	0.10	622797.55 / 1339410.87
8	аналитический метод	0.10	622797.56 / 1339410.88
9	аналитический метод	0.10	622792.34 / 1339410.94
10	аналитический метод	0.10	622799.65 / 1339401.19
11	аналитический метод	0.10	622815.47 / 1339400.87
12	аналитический метод	0.10	622828.51 / 1339400.57
13	аналитический метод	0.10	622829.21 / 1339425.45
14	аналитический метод	0.10	622808.23 / 1339426.33
15	аналитический метод	0.10	622808.38 / 1339431.4
16	аналитический метод	0.10	622804.38 / 1339431.48
17	аналитический метод	0.10	622804.23 / 1339426.37
18	аналитический метод	0.10	622788.55 / 1339426.96
19	аналитический метод	0.10	622788.55 / 1339432.77
1	аналитический метод	0.10	622785.59 / 1339432.77

Местоположение: Республика Федерация, Кемеровская область – Кузбасс, Кемеровский городской округ, город Кемерово, Заводской район, проспект Ленина, в границах кадастрового участка 42:24:0101002

Система координат: СК42 (Кемеровская область, зона I)

Объект: объекты электросетевого хозяйства: строительство и эксплуатация сооружений электроснабжения – линия электропередачи ВЛ-0,4кВ от КШ-920

Назначение: технологическое присоединение гаража, расположенного (который) будет расположен(ся): Республика Федерация, Кемеровская область – Кузбасс, Кемеровский городской округ, город Кемерово, Заводской район, территория Лепина-Мичурина, ЗК 13742

Публичный сервитут устанавливается применительно к:
 - части земельного участка 42:24:0101002-2193 площадью 148,5 кв.м.
 - землям (территория) общего пользования площадью 183,3 кв.м.

Условные обозначения

- 1 - характерная точка граница, и ее обозначение
- граница устанавливаемого публичного сервитута, необходимого для строительства и эксплуатации сооружения электроснабжения, общей площадью 332 кв.м.
- ось проектируемой ВЛ-0,4кВ
- 42.24.0101002.2194 - существующая в ЕГРН ЗОУИТ, и ее обозначение
- 42:24:0101002.2 - существующий в ЕГРН ОКС, и его обозначение
- 42:24:0101002-2193 - существующий в ЕГРН земельный участок, и его обозначение
- 42:24:0101002 - граница кадастрового квартала, и его обозначение