


Схема границ публичного сервитута

публичный сервитут в целях эксплуатации линейного объекта системы газоснабжения: "Газопровод низкого давления к жилому дому расположенному по адресу: г. Кемерово, ул. Малая, д. 6" (код объекта К-ТП/У-27)

от _____ № _____

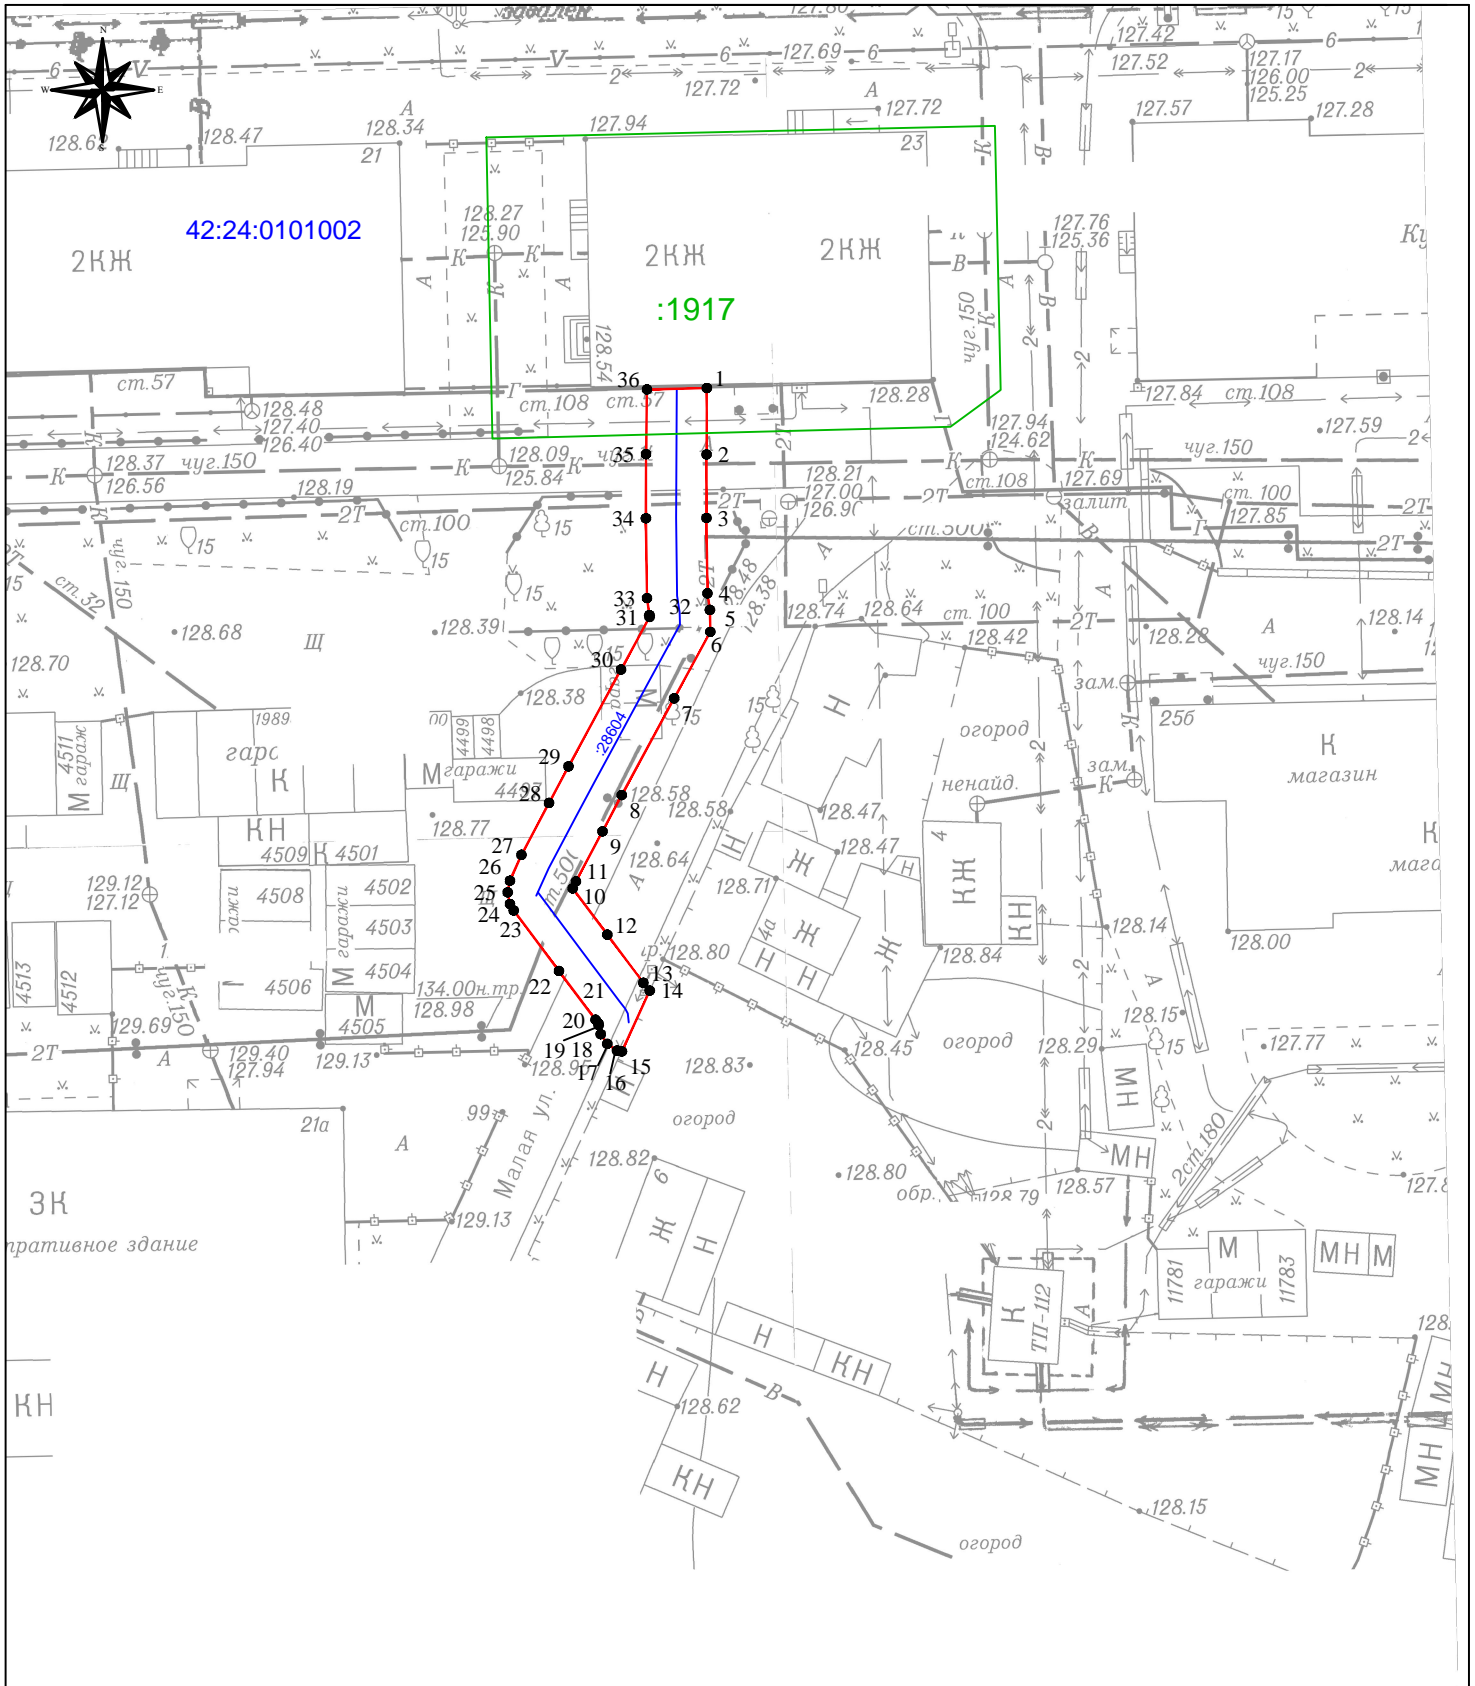

Масштаб 1:500

Используемые условные знаки и обозначения:

- 1 - обозначение характерной точки границы публичного сервитута
- - проектные границы публичного сервитута
- :1917 - границы и кадастровые номера земельных участков по сведениям ЕГРН в отношении которых испрашивается публичный сервитут;
- 42:24:0101002 - номер кадастрового квартала
- :28604 - границы сооружения, кадастровый номер