


Схема границ публичного сервитута

«Распределительные сети п. Комисарово г. Кемерово Кемеровской области» 6-й этап (код объекта СН 42 048-6) с кадастровым номером 42:24:0000000:4506, инв. № К0000618, протяженностью 59 м, расположенный по адресу: Российская Федерация, Кемеровская область-Кузбасс, Кемеровский городской округ, г. Кемерово, ул. Центральная

ПРИЛОЖЕНИЕ №1
к постановлению администрации
города Кемерово
от _____ № _____

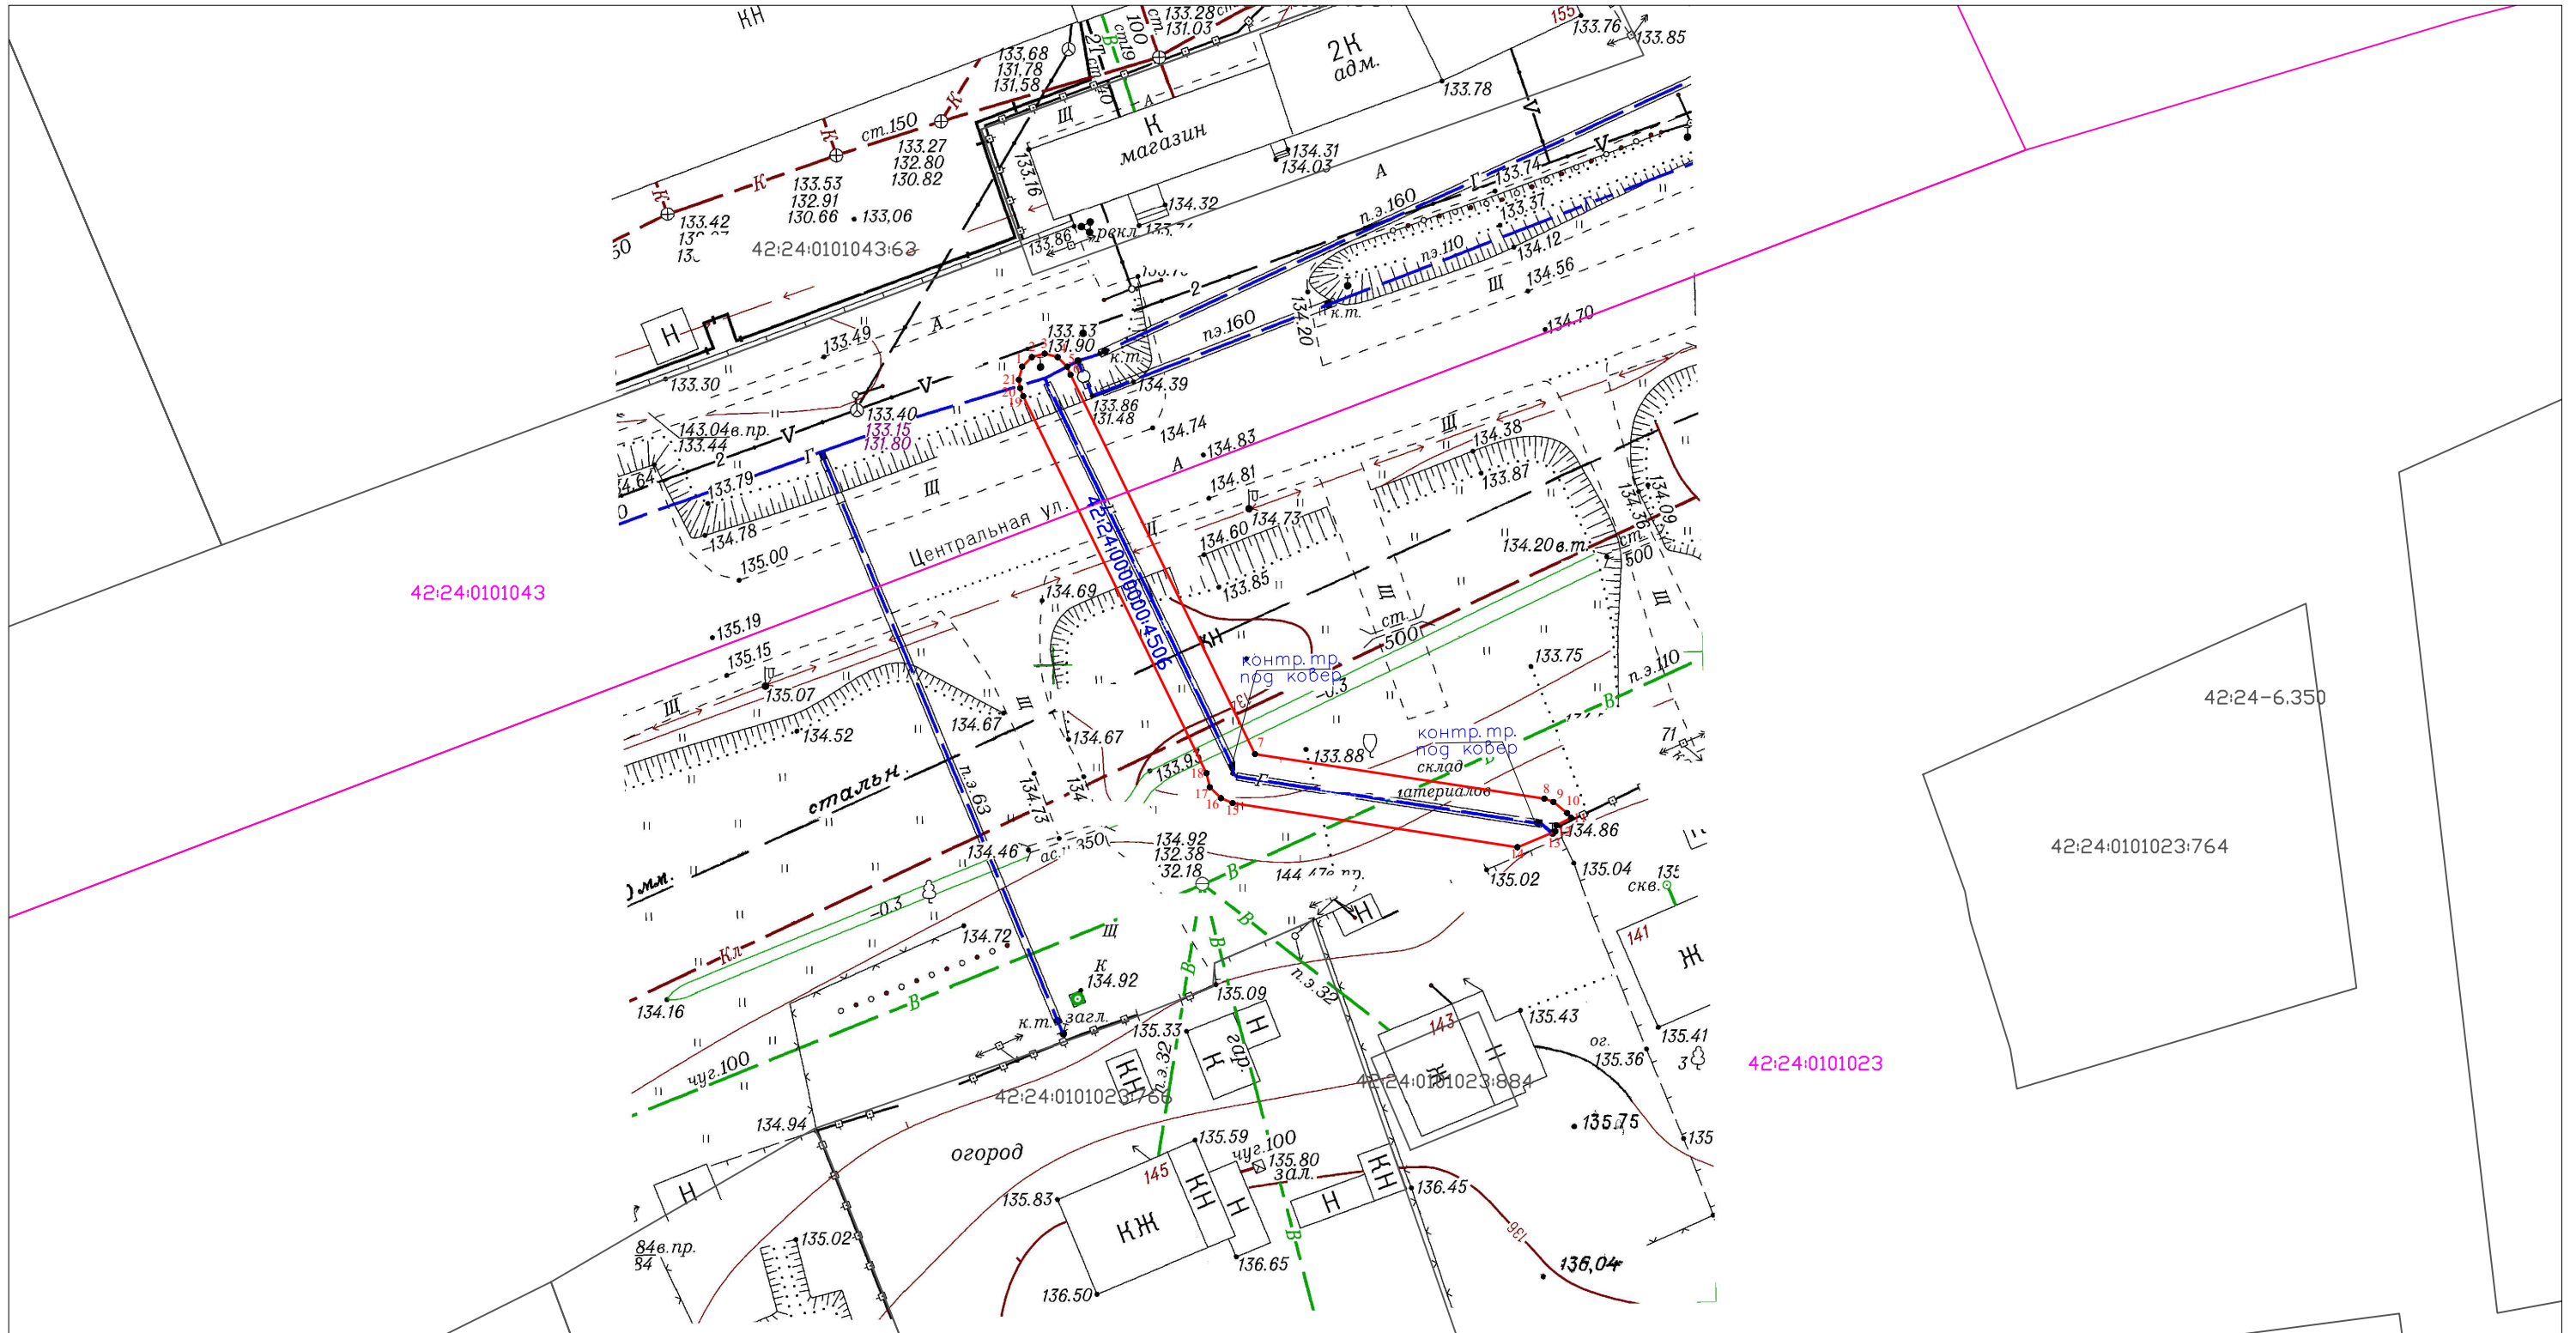

Масштаб 1:500

Условные обозначения:

- I характерная точка границы публичного сервитута
- граница публичного сервитута
- 42:024:0101023 кадастровый квартал
- - - - - ось подземного газопровода
- 42:24:0101023:882 кадастровый номер з/у, зарегистрированного в ЕГРН
- 42:24:0000000:4506 кадастровый номер сооружения газопровода