


Схема границ публичного сервитута

«Распределительные сети п. Комисарово г. Кемерово Кемеровской области» 4-й этап (код объекта СН 42 048-4) с кадастровым номером 42:24:0000000:4498, инв. № К0000592, протяженностью 48 м, расположенный по адресу: Российская Федерация, Кемеровская область-Кузбасс, Кемеровский городской округ, г. Кемерово, ул. Центральная

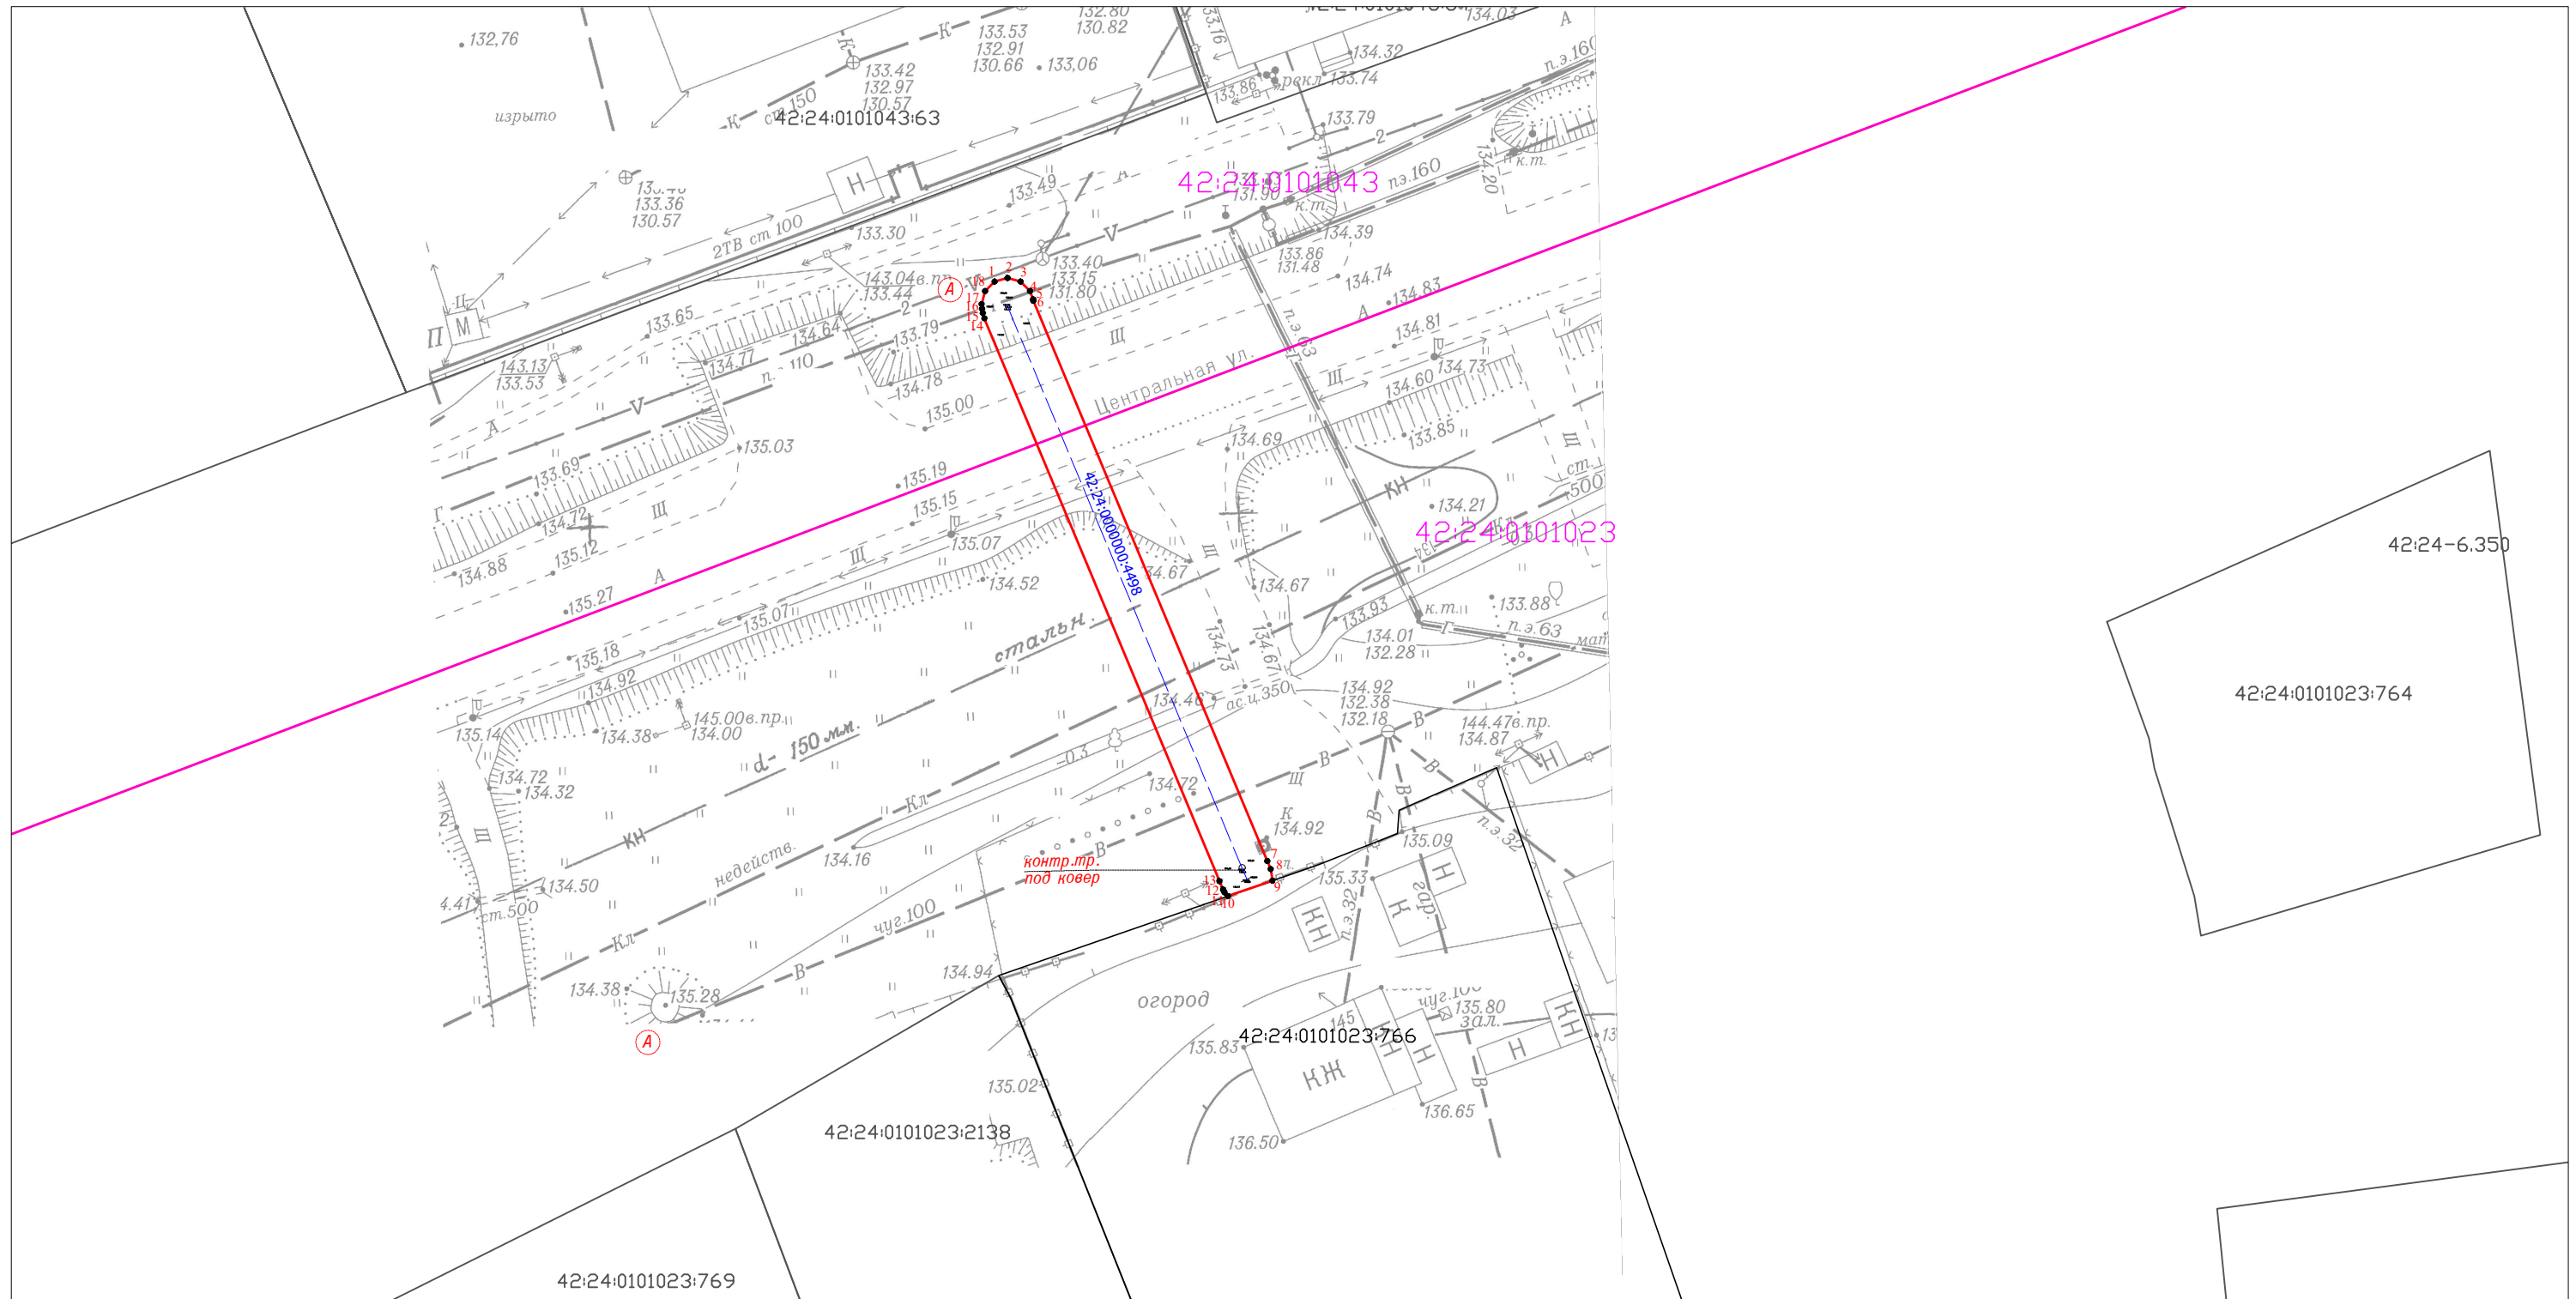

Масштаб 1:500

Условные обозначения:

- 1 — характерная точка границы публичного сервитута
- — граница публичного сервитута
- 42:24:0101023 — кадастровый квартал
- - - - ось подземного газопровода
- 42:24:0101023:766 — кадастровый номер з/у, зарегистрированный в ЕГРН
- 42:24:0000000:4498 — кадастровый номер сооружения газопровода