СИТУАЦИОННЫЙ ПЛАН

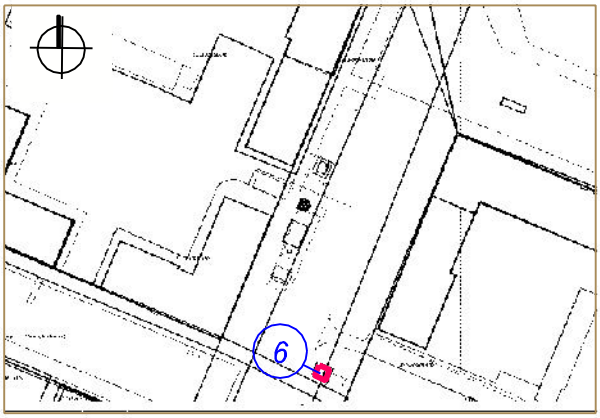

Тип НТО- киоск
Вид торговли - розничная
Специализация торговли - непродовольственный/ пресса
Площадь НТО - 8.25 кв.м,
Площадь земельного участка - 20 кв.м,
Кад. № земельного участка: 42:24:0501002:810
Период размещения нестационарного торгового объекта - постоянный

СХЕМА РАЗМЕЩЕНИЯ НЕСТАЦИОНАРНОГО ТОРГОВОГО ОБЪЕКТА, ГРАФИЧЕСКОЕ ИЗОБРАЖЕНИЕ М 1:500

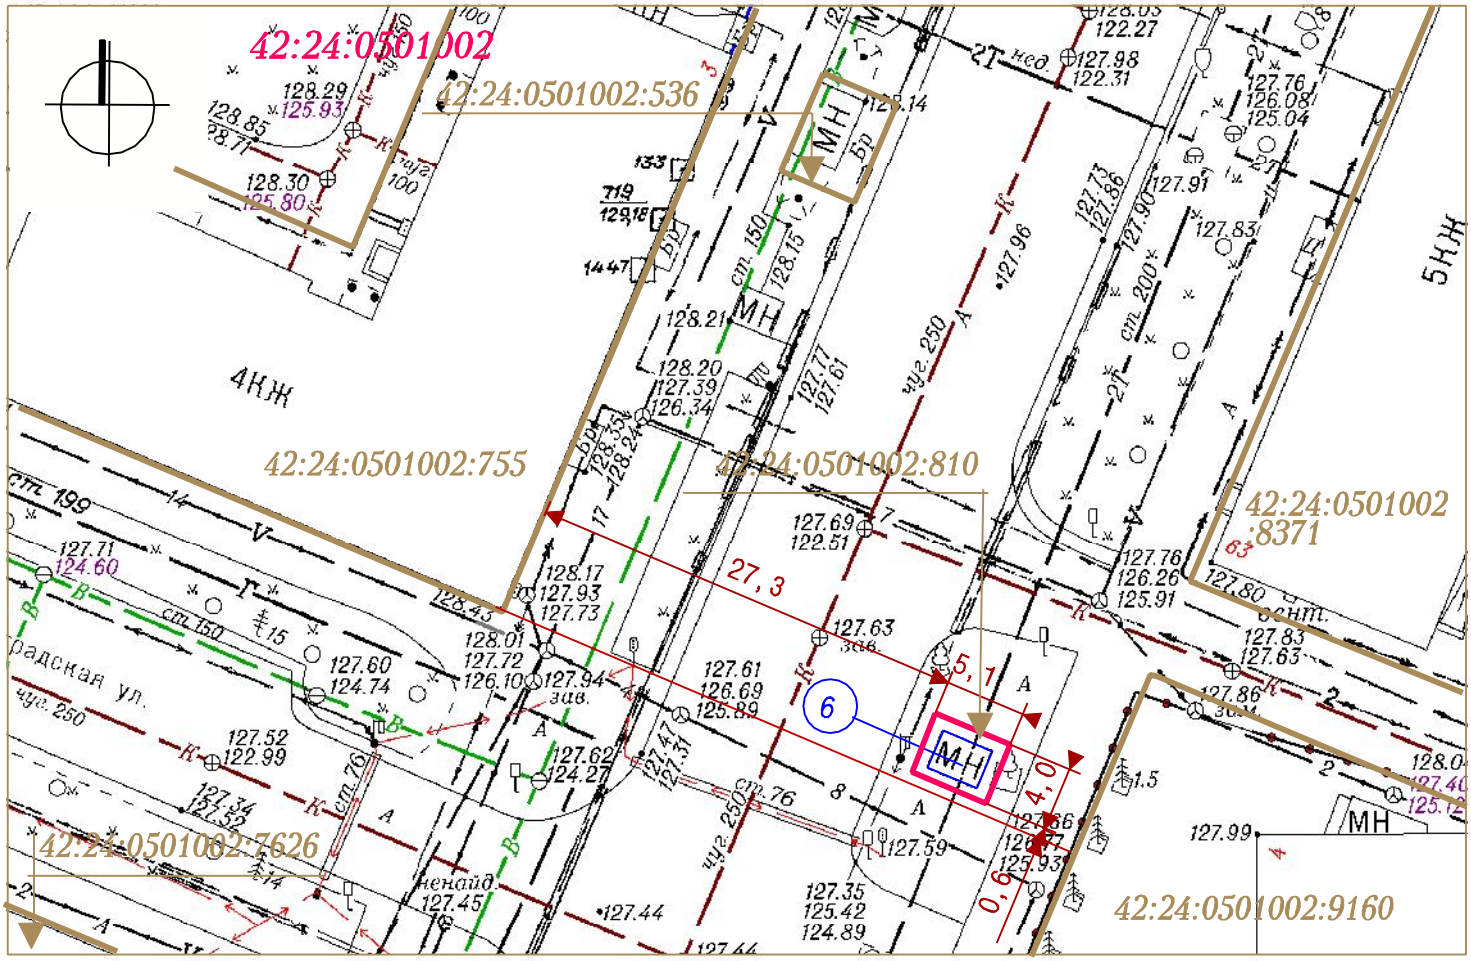

Система координат МСК-42

УСЛОВНЫЕ ОБОЗНАЧЕНИЯ

	Граница земельного участка с адресным ориентиром: Кемеровская область, г.Кемерово, ул. 50 лет Октября, северо-западнее дома № 4
	Нестационарный торговый объект
:755	Кадастровый номер, границы земельного участка, сведения о котором содержатся в Едином государственном реестре недвижимости
42:24:0501002	Кадастровый номер кадастрового квартала
6	Порядковый номер строки текстового раздела схемы

Заявитель: _____
(подпись, расшифровка подписи)

М.П.