СИТУАЦИОННЫЙ ПЛАН

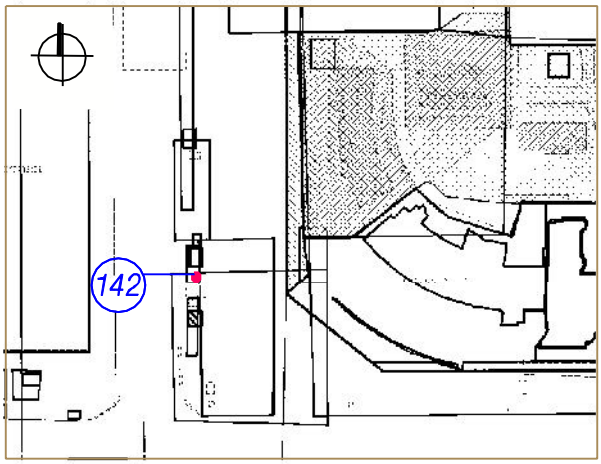

142 Тип НТО – киоск
Адресный ориентир – Кемеровская область, г. Кемерово, ул. Терешковой, западнее дома № 22
Кадастровый номер земельного участка 42:24:0501012:183
Вид торговли – розничная
Специализация торговли – непродовольственный/пресса
Площадь НТО – 8.75 кв.м; площадь земельного участка – 20 кв.м
Период размещения нестационарного торгового объекта – постоянный

СХЕМА РАЗМЕЩЕНИЯ НЕСТАЦИОНАРНОГО ТОРГОВОГО ОБЪЕКТА, ГРАФИЧЕСКОЕ ИЗОБРАЖЕНИЕ М 1:500

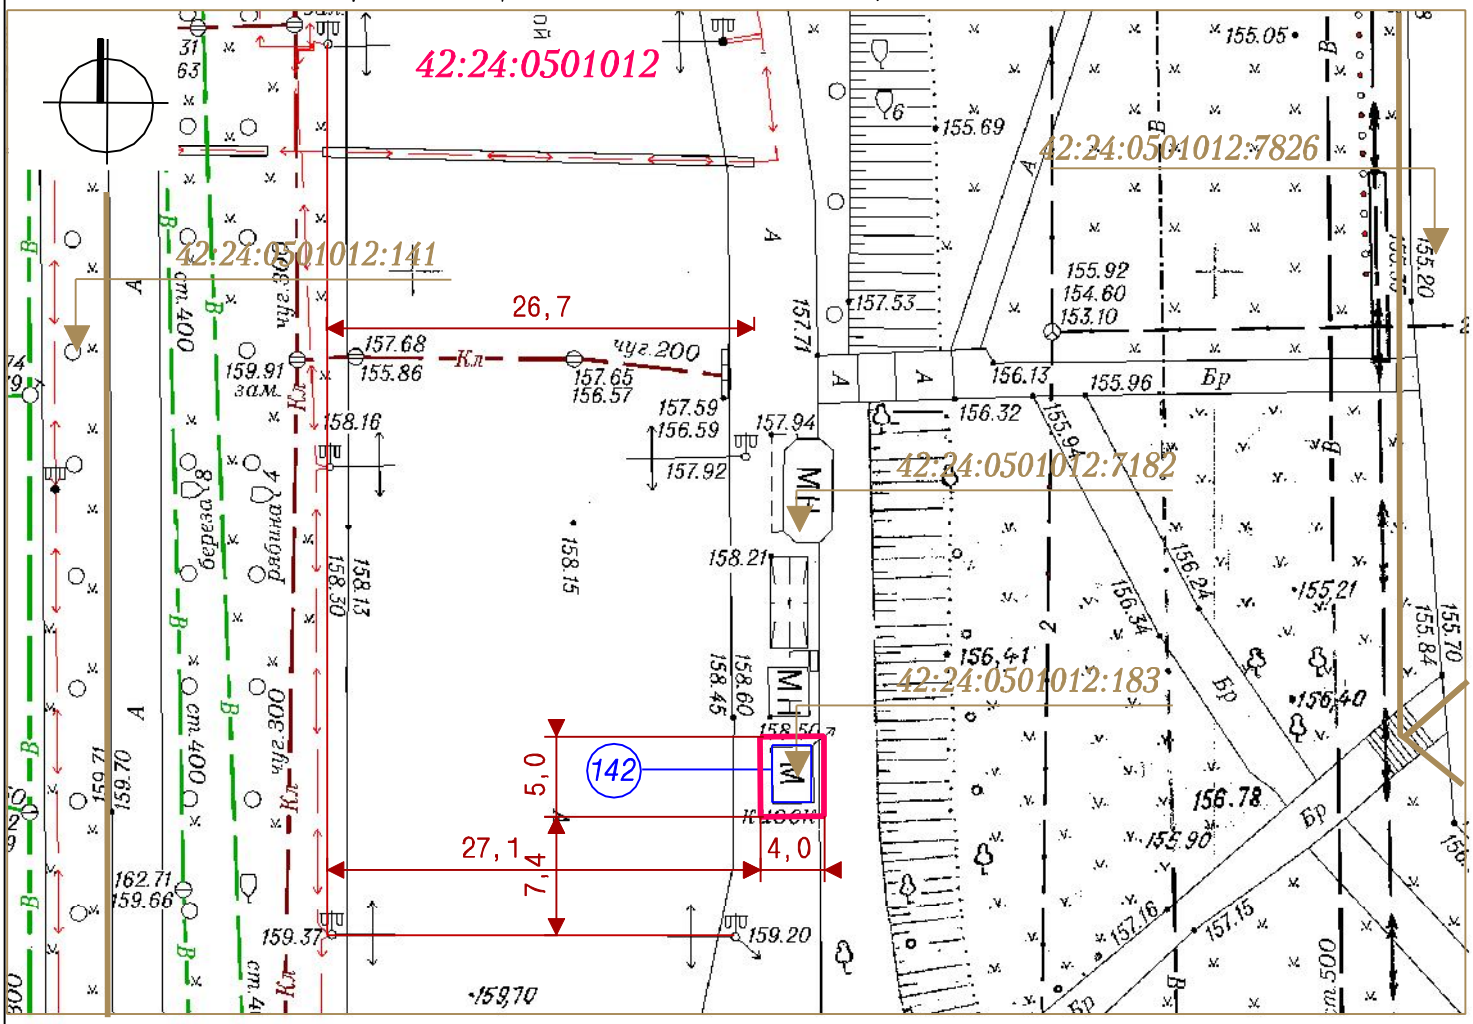

Система координат МСК-42

УСЛОВНЫЕ ОБОЗНАЧЕНИЯ

Граница земельного участка

Нестационарный торговый объект

:141 Кадастровый номер, границы земельного участка, сведения о котором содержатся в Едином государственном реестре недвижимости

42:24:0501012 Кадастровый номер кадастрового квартала

142 Порядковый номерй строки текстового раздела схемы

Заявитель: _____

(подпись, расшифровка подписи)

М.П.