СИТУАЦИОННЫЙ ПЛАН

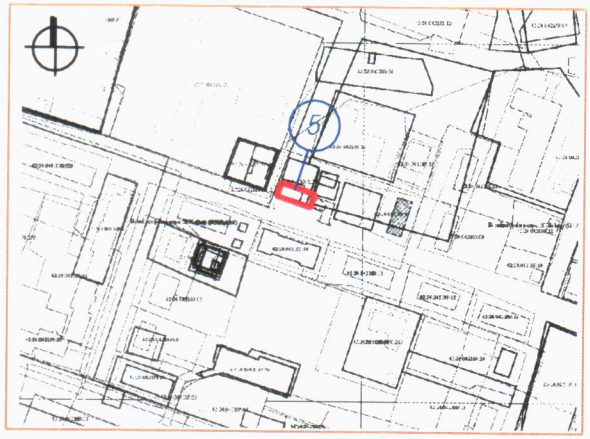

Тип НТО- павильон
Вид торговли - розничная
Специализация торговли - продовольственный
Площадь НТО - 10 кв.м,
Площадь земельного участка - 198, 16 кв.м,
Период размещения нестационарного торгового объекта - постоянный

СХЕМА РАЗМЕЩЕНИЯ НЕСТАЦИОНАРНОГО ТОРГОВОГО ОБЪЕКТА, ГРАФИЧЕСКОЕ ИЗОБРАЖЕНИЕ М 1:500

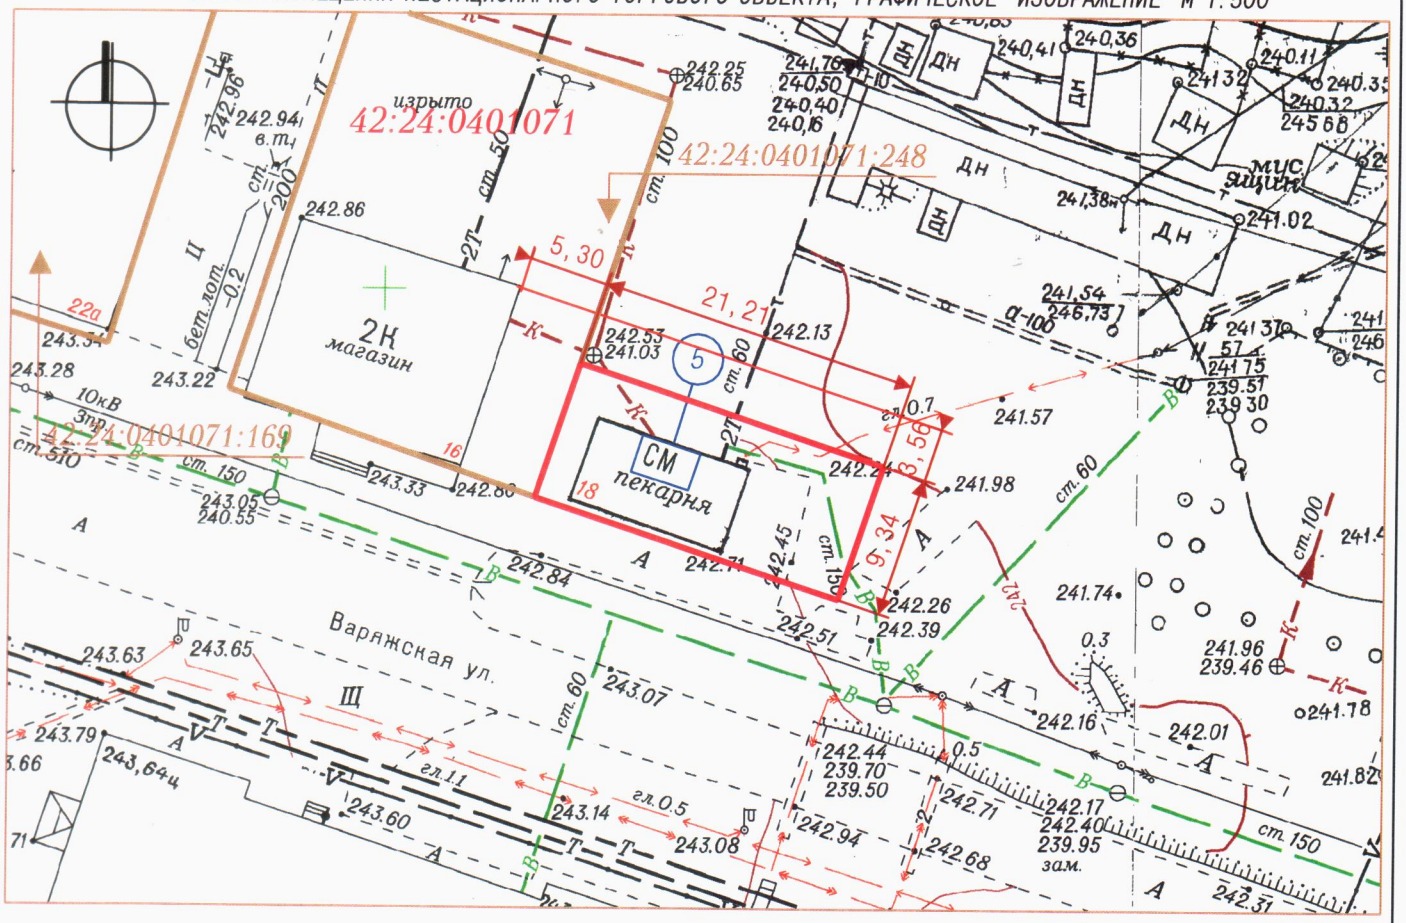

Система координат МСК-42

УСЛОВНЫЕ ОБОЗНАЧЕНИЯ

	Граница земельного участка с адресным ориентиром: Кемеровская область, г. Кемерово, ул. Варяжская, между домами № 16 и № 20
	Нестационарный торговый объект
:248	Кадастровый номер, границы земельного участка, сведения о котором содержатся в Едином государственном реестре недвижимости
42:24:0401071	Кадастровый номер кадастрового квартала
5	Порядковый номер строки текстового раздела схемы

Заявитель: _____
(подпись, расшифровка подписи)

М.П.