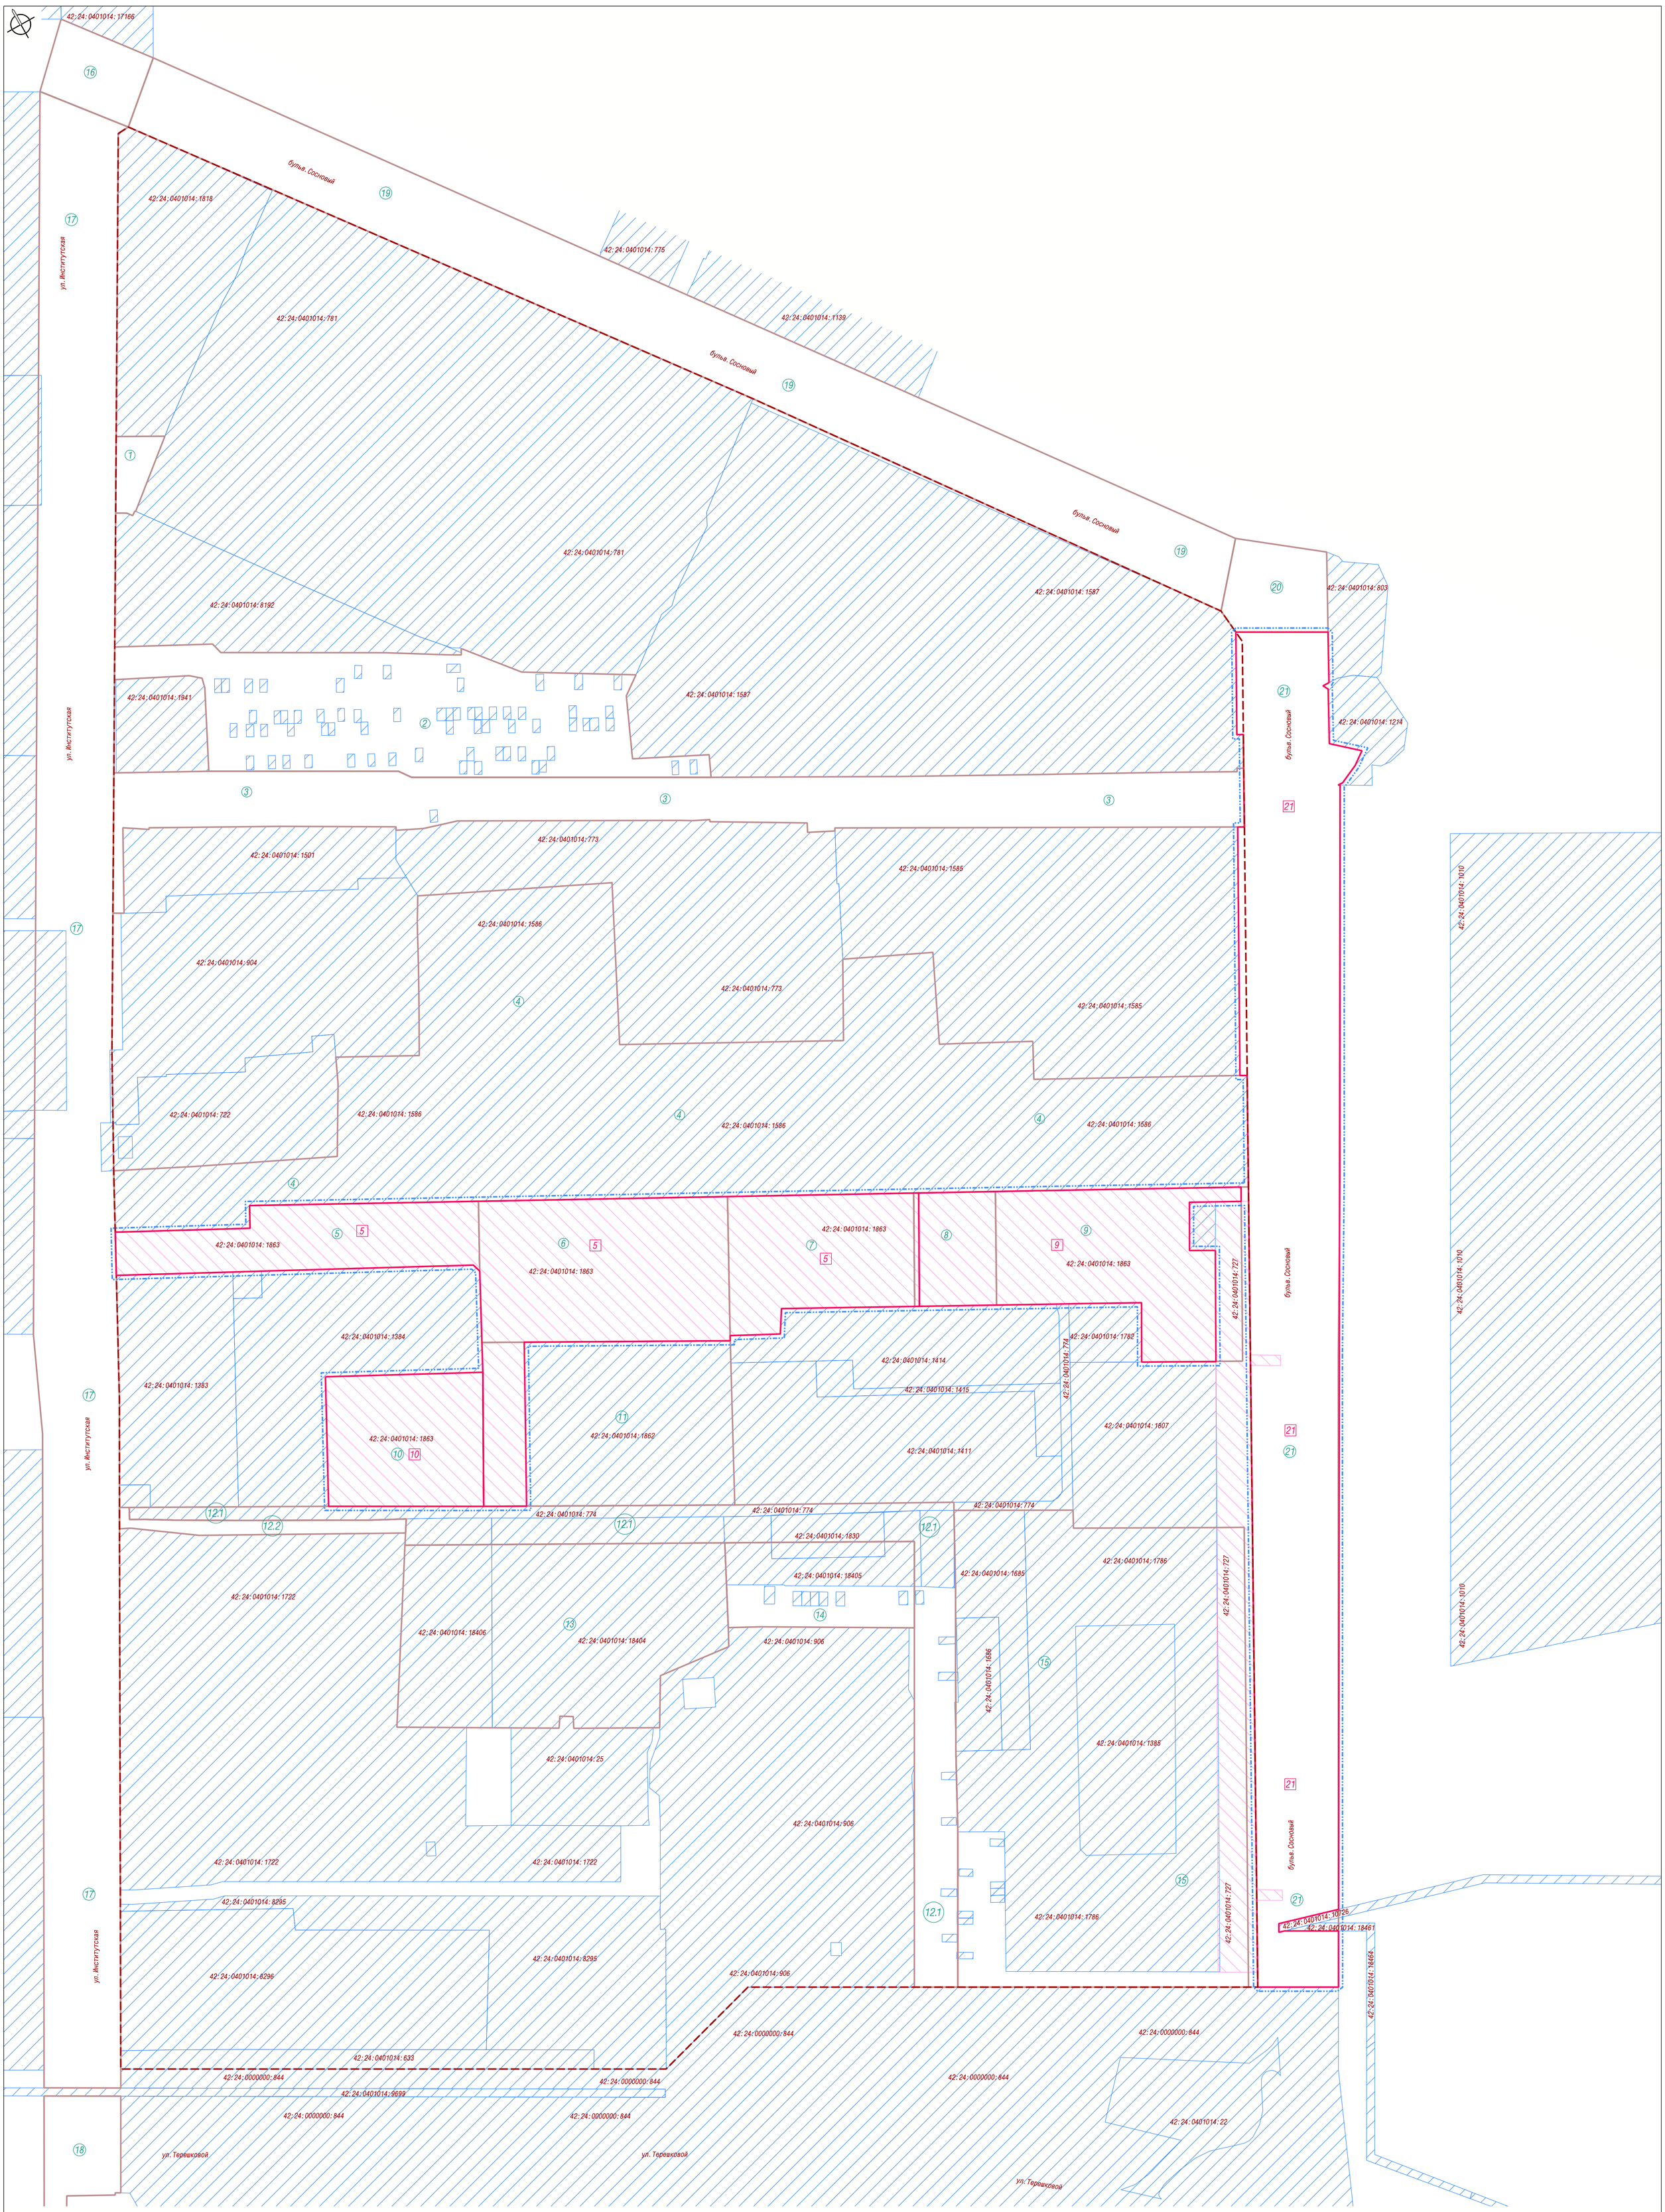

В экспликации земельных участков изменить пункты 5, 9, 10, 21.
В экспликации земельных участков исключить пункты 6, 7, 8, 11.

№ земельного участка на плане	Кадастровый номер земельного участка	Адрес (местоположение) земельного участка	Разрешенное использование земельного участка	Проектная площадь земельного участка, кв.м.
5		северо-восточнее комплекса строений ул.Институтская, 3	Деловое управление	20533
9		ул.Сосновый бульвар, 1б	Деловое управление	8890
10		юго-восточнее комплекса строений ул.Институтская, 3	Земельные участки (территории) общего пользования	4918
21		бульв.Сосновый от ул.Терешковой до ул.Институтская	Автомобильный транспорт, Коммунальное обслуживание	29121

Условные обозначения

- Граница корректировки проекта межевания территории (граница внесения изменений в проект)
- Красные линии действующие
- Существующие земельные участки, по сведениям ЕГРН
- (1) Границы земельных участков, принятые в проекте межевания территории квартала в границах: ул.Терешковой - ул.Институтская - бульв.Сосновый Рудничного района города Кемерово, утвержденном постановлением администрации от 09.06.2016 № 1295
- Границы образуемых земельных участков на кадастровом плане территории
- Границы изменяемых земельных участков на кадастровом плане территории
- 10 Условные номера образуемых земельных участков на кадастровом плане территории

Чертеж межевания согласован

Управление архитектуры и градостроительства
администрации города Кемерово
Начальник

В.С. Костиков

Изм.	Кол.уч.	Лист	N док	Подпись	Дата
					2017
Директор		Кадыкова			
Нач.отдела		Копейкина			
Исполнил		Ветошкин			

г. Кемерово, Рудничный район, квартал в границах: ул.Терешковой - ул.Институтская - бульв.Сосновый

Проект межевания территории (внесение изменений)

Стадия	Лист	Листов
ПМТ	1	2

Чертеж межевания территории
Масштаб 1:1000

МП "Центр ГЗ"