


КАРТА-СХЕМА ГРАНИЦ ПРИЛЕГАЮЩЕЙ ТЕРРИТОРИИ

ПРИЛОЖЕНИЕ  
к постановлению администрации  
города Кемерово  
от 10.07.2020 № 1891

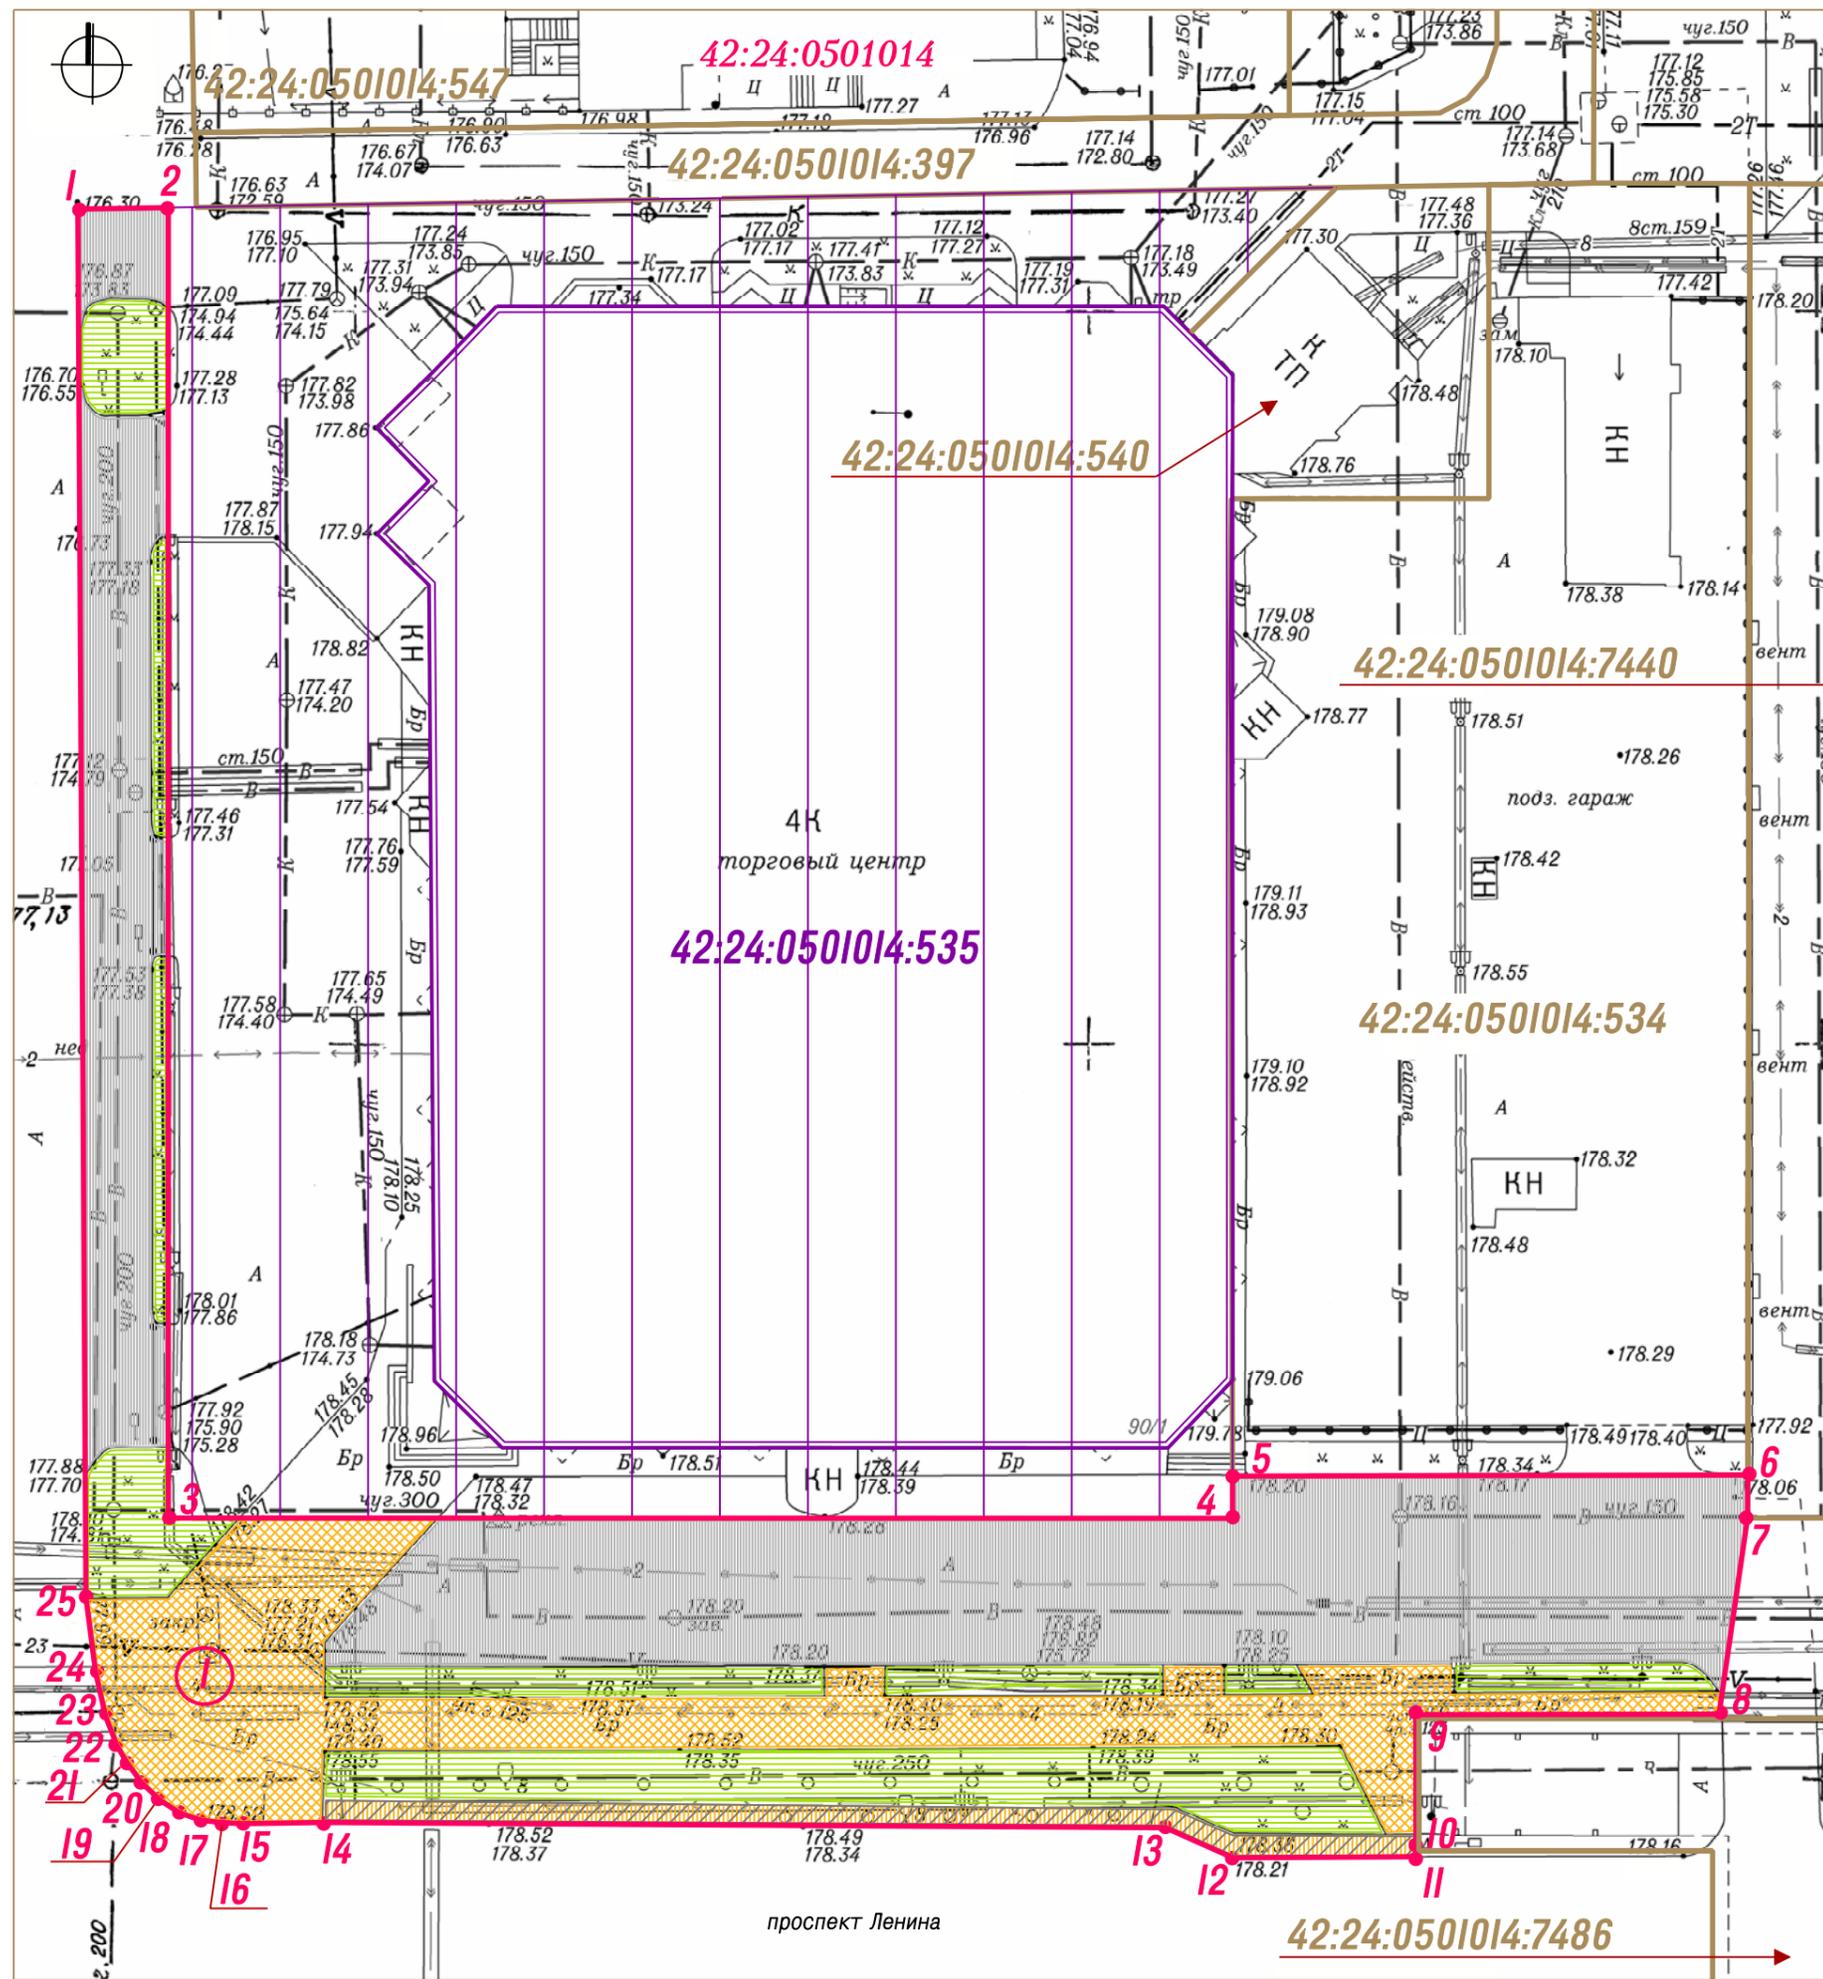

Условные обозначения

-  Граница прилегающей территории нежилого здания торгово-развлекательного комплекса "Променад-1" по адресу: Кемеровская область-Кузбасс, Кемеровский городской округ, г. Кемерово, просп. Ленина, 90/1
-  1. Характерные точки границы прилегающей территории
-  1. Условный номер прилегающей территории
-  42:24:0501014:535 Земельный участок кад. №42:24:0501014:535 занятый нежилым зданием торгово-развлекательного комплекса "Променад-1" по адресу: Кемеровская область, г. Кемерово, просп. Ленина, д. 90/1
-  Нежилое здание торгово-развлекательного комплекса "Променад-1" по адресу: Кемеровская область, г. Кемерово, просп. Ленина, д. 90/1
-  :534 Кадастровые номера, границы земельных участков, сведения о которых содержатся в Едином государственном реестре недвижимости
-  42:24:0501014 Кадастровый номер кадастрового квартала

Элементы благоустройства в границах прилегающей территории

-  Элементы озеленения (газон, рядовая посадка деревьев)
-  Проезд
-  Пешеходный тротуар (покрытие - брусчатка)
-  Технический тротуар (покрытие - асфальтобетон)

КАТАЛОГ КООРДИНАТ

Площадь прилегающей территории - 2817 кв. м			
Обозначение характерных точек границ	Длина линии (м)	Координаты	
		X	Y
1	2	4	3
1	6, 17 (от т. 1 до т. 2)	623082. 82	1341920. 61
2	89, 33 (от т. 2 до т. 3)	623083. 07	1341926. 76
3	72, 61 (от т. 3 до т. 4)	622993. 76	1341928. 73
4	2, 88 (от т. 4 до т. 5)	622995. 34	1342001. 32
5	35, 14 (от т. 5 до т. 6)	622998. 22	1342001. 25
6	2, 93 (от т. 6 до т. 7)	622999. 06	1342036. 39
7	13, 80 (от т. 7 до т. 8)	622996. 13	1342036. 44
8	20, 62 (от т. 8 до т. 9)	622982. 42	1342034. 93
9	9, 00 (от т. 9 до т. 10)	622981. 96	1342014. 32
10	0, 45 (от т. 10 до т. 11)	622972. 96	1342014. 52
11	12, 68 (от т. 11 до т. 12)	622972. 51	1342014. 52
12	5, 03 (от т. 12 до т. 13)	622972. 19	1342001. 84
13	57, 51 (от т. 13 до т. 14)	622974. 15	1341997. 21
14	5, 49 (от т. 14 до т. 15)	622973. 25	1341939. 70
15	1, 57 (от т. 15 до т. 16)	622973. 04	1341934. 22
16	1, 27 (от т. 16 до т. 17)	622973. 10	1341932. 64
17	1, 54 (от т. 17 до т. 18)	622973. 22	1341931. 38
18	1, 55 (от т. 18 до т. 19)	622973. 69	1341929. 91
19	1, 71 (от т. 19 до т. 20)	622974. 51	1341928. 6
20	1, 71 (от т. 20 до т. 21)	622975. 67	1341927. 33
21	1, 31 (от т. 21 до т. 22)	622977. 01	1341926. 29
22	2, 20 (от т. 22 до т. 23)	622978. 13	1341925. 59
23	3, 05 (от т. 23 до т. 24)	622980. 15	1341924. 75
24	5, 14 (от т. 24 до т. 25)	622983. 12	1341924. 01
25	94, 66 (от т. 25 до т. 1)	622988. 21	1341923. 23
1	6, 17 (от т. 1 до т. 2)	623082. 82	1341920. 61