


Условные обозначения

- Граница территории, в отношении которой осуществляется подготовка проекта межевания
- Устанавливаемые красные линии
- Линии отступа от красных линий в целях определения места допустимого размещения зданий, строений, сооружений
- Земельные участки, сведения о которых содержатся в ЕГРН
- Границы изменяемых земельных участков, сведения о которых содержатся в ЕГРН
- ① Границы образуемых земельных участков на кадастровом плане территории
- Границы зон с особыми условиями использования территорий – границы охранных зон существующих инженерных сетей и сооружений

Площади образуемых земельных участков, вид разрешенного использования образуемых земельных участков

№ земельного участка на плане	Кадастровый номер земельного участка	Адрес (местоположение) земельного участка	Разрешенное использование земельного участка	Проектная площадь земельного участка, кв.м.
1		г. Кемерово, ул. 1-я Радужная, поз. 1	Для индивидуального жилищного строительства	1456
2		г. Кемерово, ул. 1-я Горняцкая, поз. 2	Для индивидуального жилищного строительства	1489
3		г. Кемерово, ул. 1-я Радужная, поз. 3	Для индивидуального жилищного строительства	1497
4		г. Кемерово, ул. 1-я Горняцкая, поз. 4	Для индивидуального жилищного строительства	1500
5		г. Кемерово, ул. 1-я Радужная, поз. 5	Для индивидуального жилищного строительства	1499
6		г. Кемерово, ул. 1-я Горняцкая, поз. 6	Для индивидуального жилищного строительства	1287
7		г. Кемерово, ул. 1-я Радужная, поз. 7	Для индивидуального жилищного строительства	1496
8		г. Кемерово, ул. Ромашковая, поз. 8	Для индивидуального жилищного строительства	1010
9		г. Кемерово, ул. Ромашковая, поз. 9	Для индивидуального жилищного строительства	1245
10		г. Кемерово, ул. 1-я Радужная, поз. 10	Для индивидуального жилищного строительства	1477
11		г. Кемерово, ул. Ромашковая, поз. 11	Для индивидуального жилищного строительства	1500
12		г. Кемерово, ул. Ромашковая, поз. 12	Для индивидуального жилищного строительства	1500
13		г. Кемерово, ул. 1-я Радужная, поз. 13	Для индивидуального жилищного строительства	1478
14		г. Кемерово, ул. Ромашковая, поз. 14	Для индивидуального жилищного строительства	1221
15		г. Кемерово, ул. Гоньковская, поз. 15	Для индивидуального жилищного строительства	1200
16		г. Кемерово, ул. Ромашковая, поз. 16	Для индивидуального жилищного строительства	1016
17		г. Кемерово, ул. Ромашковая, поз. 17	Для индивидуального жилищного строительства	1164
18		г. Кемерово, ул. Гоньковская, поз. 18	Для индивидуального жилищного строительства	1343
19		г. Кемерово, ул. Гоньковская, поз. 19	Для индивидуального жилищного строительства	1038
20		г. Кемерово, ул. Гоньковская, поз. 20	Для индивидуального жилищного строительства	1040
21		г. Кемерово, ул. Гоньковская, поз. 21	Для индивидуального жилищного строительства	1040
22		г. Кемерово, ул. Гоньковская, поз. 22	Для индивидуального жилищного строительства	739
23		г. Кемерово, ул. Гоньковская, поз. 23	Для индивидуального жилищного строительства	1482
24		г. Кемерово, ул. Гоньковская, поз. 24	Для индивидуального жилищного строительства	1486
25		г. Кемерово, ул. Гоньковская, поз. 25	Для индивидуального жилищного строительства	997
26		г. Кемерово, ул. Гоньковская, поз. 26	Для индивидуального жилищного строительства	1000
27		г. Кемерово, ул. Гоньковская, поз. 27	Для индивидуального жилищного строительства	1004
28		г. Кемерово, ул. Гоньковская, поз. 28	Для индивидуального жилищного строительства	1111
29		г. Кемерово, ул. Гоньковская, поз. 29	Для индивидуального жилищного строительства	1021
30		г. Кемерово, ул. Гоньковская, поз. 30	Для индивидуального жилищного строительства	1013
31		г. Кемерово, ул. Гоньковская, поз. 31	Для индивидуального жилищного строительства	1068
32		г. Кемерово, ул. Гоньковская, поз. 32	Для индивидуального жилищного строительства	1081
33		г. Кемерово, ул. Гоньковская, поз. 33	Для индивидуального жилищного строительства	1038
34		г. Кемерово, ул. Гоньковская, поз. 34	Для индивидуального жилищного строительства	1059
35		г. Кемерово, ул. Гоньковская, поз. 35	Для индивидуального жилищного строительства	946
36		г. Кемерово, ул. Гоньковская, поз. 36	Для индивидуального жилищного строительства	1000
37		г. Кемерово, ул. Гоньковская, поз. 37	Для индивидуального жилищного строительства	1000
38		г. Кемерово, ул. Гоньковская, поз. 38	Для индивидуального жилищного строительства	1012
39		г. Кемерово, ул. Гоньковская, поз. 39	Для индивидуального жилищного строительства	934
40		г. Кемерово, ул. Гоньковская, поз. 40	Для индивидуального жилищного строительства	1005
41		г. Кемерово, ул. Гоньковская, поз. 41	Для индивидуального жилищного строительства	1002
42		г. Кемерово, ул. Гоньковская, поз. 42	Для индивидуального жилищного строительства	1017
43		г. Кемерово, ул. Гоньковская, поз. 43	Для индивидуального жилищного строительства	993
44	42:24:0601006:1270	г. Кемерово, от ул. Гоньковская до ул. 1-я Горняцкая	Улично-дорожная сеть	30753
45		г. Кемерово, от ул. Ромашковая до ул. 1-я Горняцкая, 11	Улично-дорожная сеть	6386
46		г. Кемерово, от ул. 1-я Горняцкая, 13 до ул. 1-я Горняцкая, 19	Улично-дорожная сеть	4548
47		г. Кемерово, от ул. Ромашковая до ул. 1-я Горняцкая, 21	Улично-дорожная сеть	4030
48		г. Кемерово, ул. Гоньковская, поз. 44	Магазины	965
49		г. Кемерово, ул. Гоньковская, поз. 45	Предоставление коммунальных услуг	192

Примечание: Участки № 41-43, 46-49 образованы путем раздела с сохранением в измененных границах исходного земельного участка с кадастровым номером 42:24:0601006:1270.

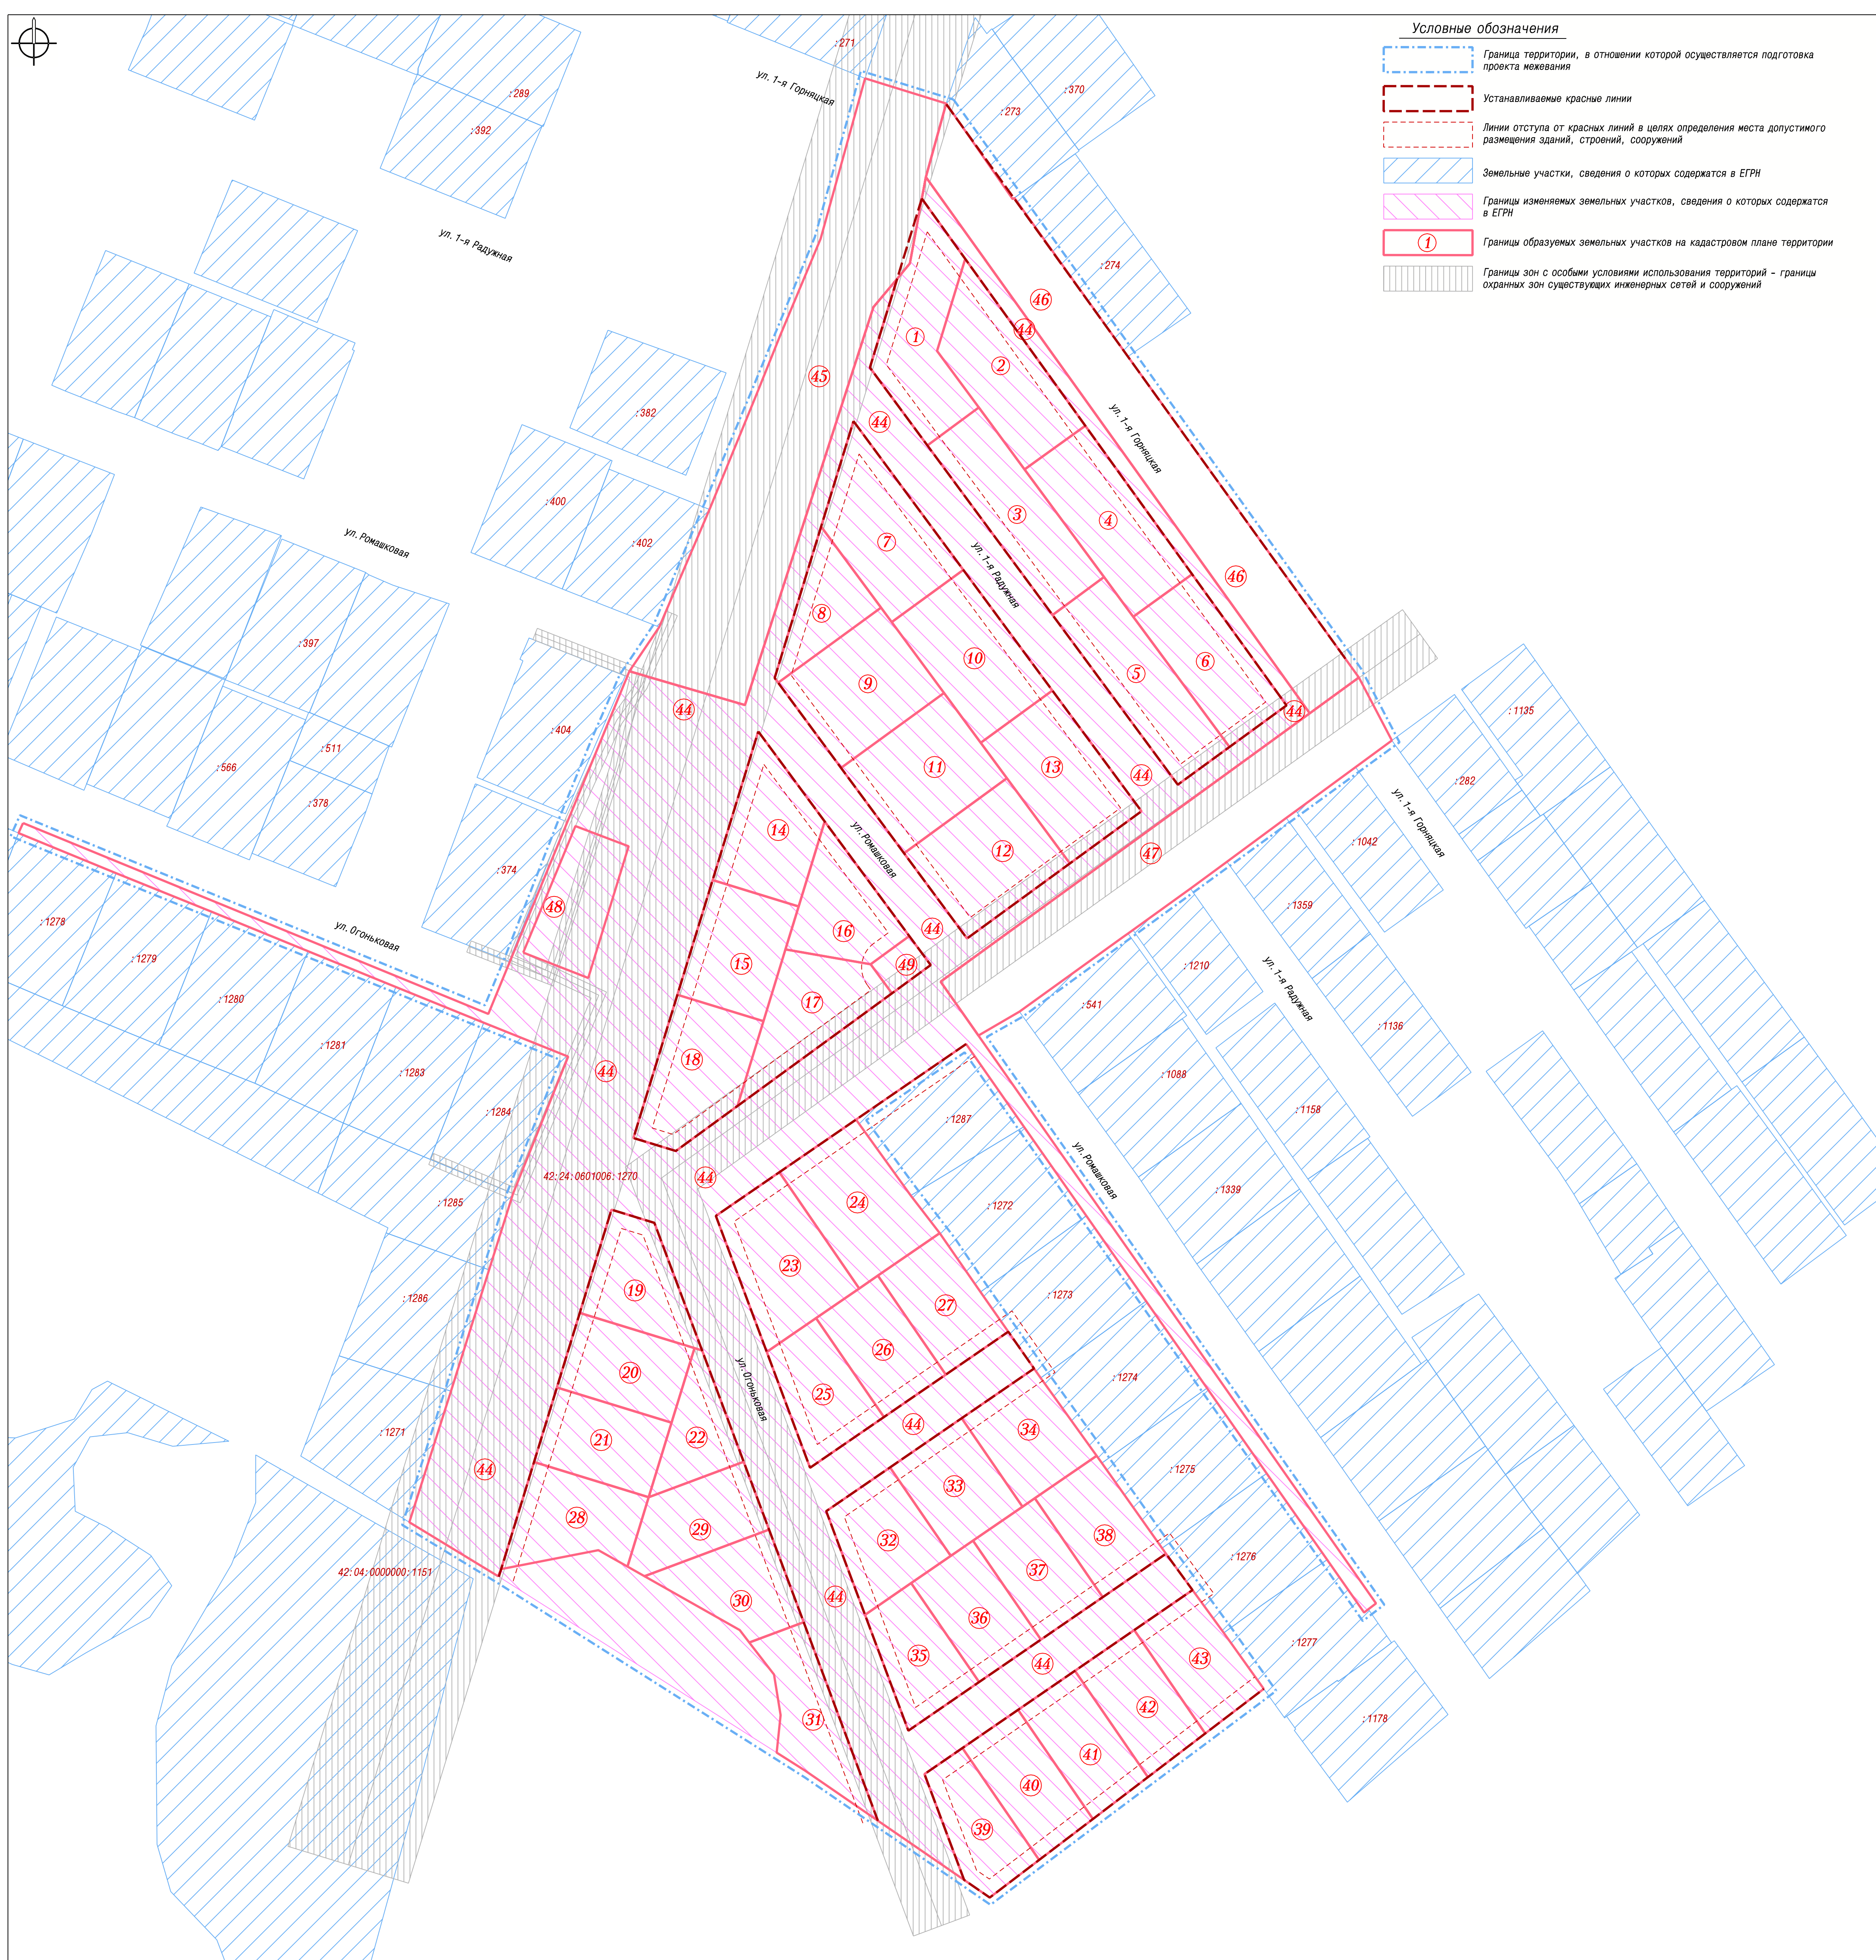

					148591			
					Документация по планировке территории в границах ул. Горняцкая - ул. Ромашковая - ул. Гоньковская ж. р. Кедровка города Кемерово			
Изм.	Коп. уч.	Лист	№ док.	Подпись	Дата	Стадия	Лист	Листов
				Ганичева		Проект планировки территории	ПМТ	2
				Исполнил				
				Ветовкин				
					Чертеж межевания территории М 1:1000			
					МП "Центр ГЗ"			