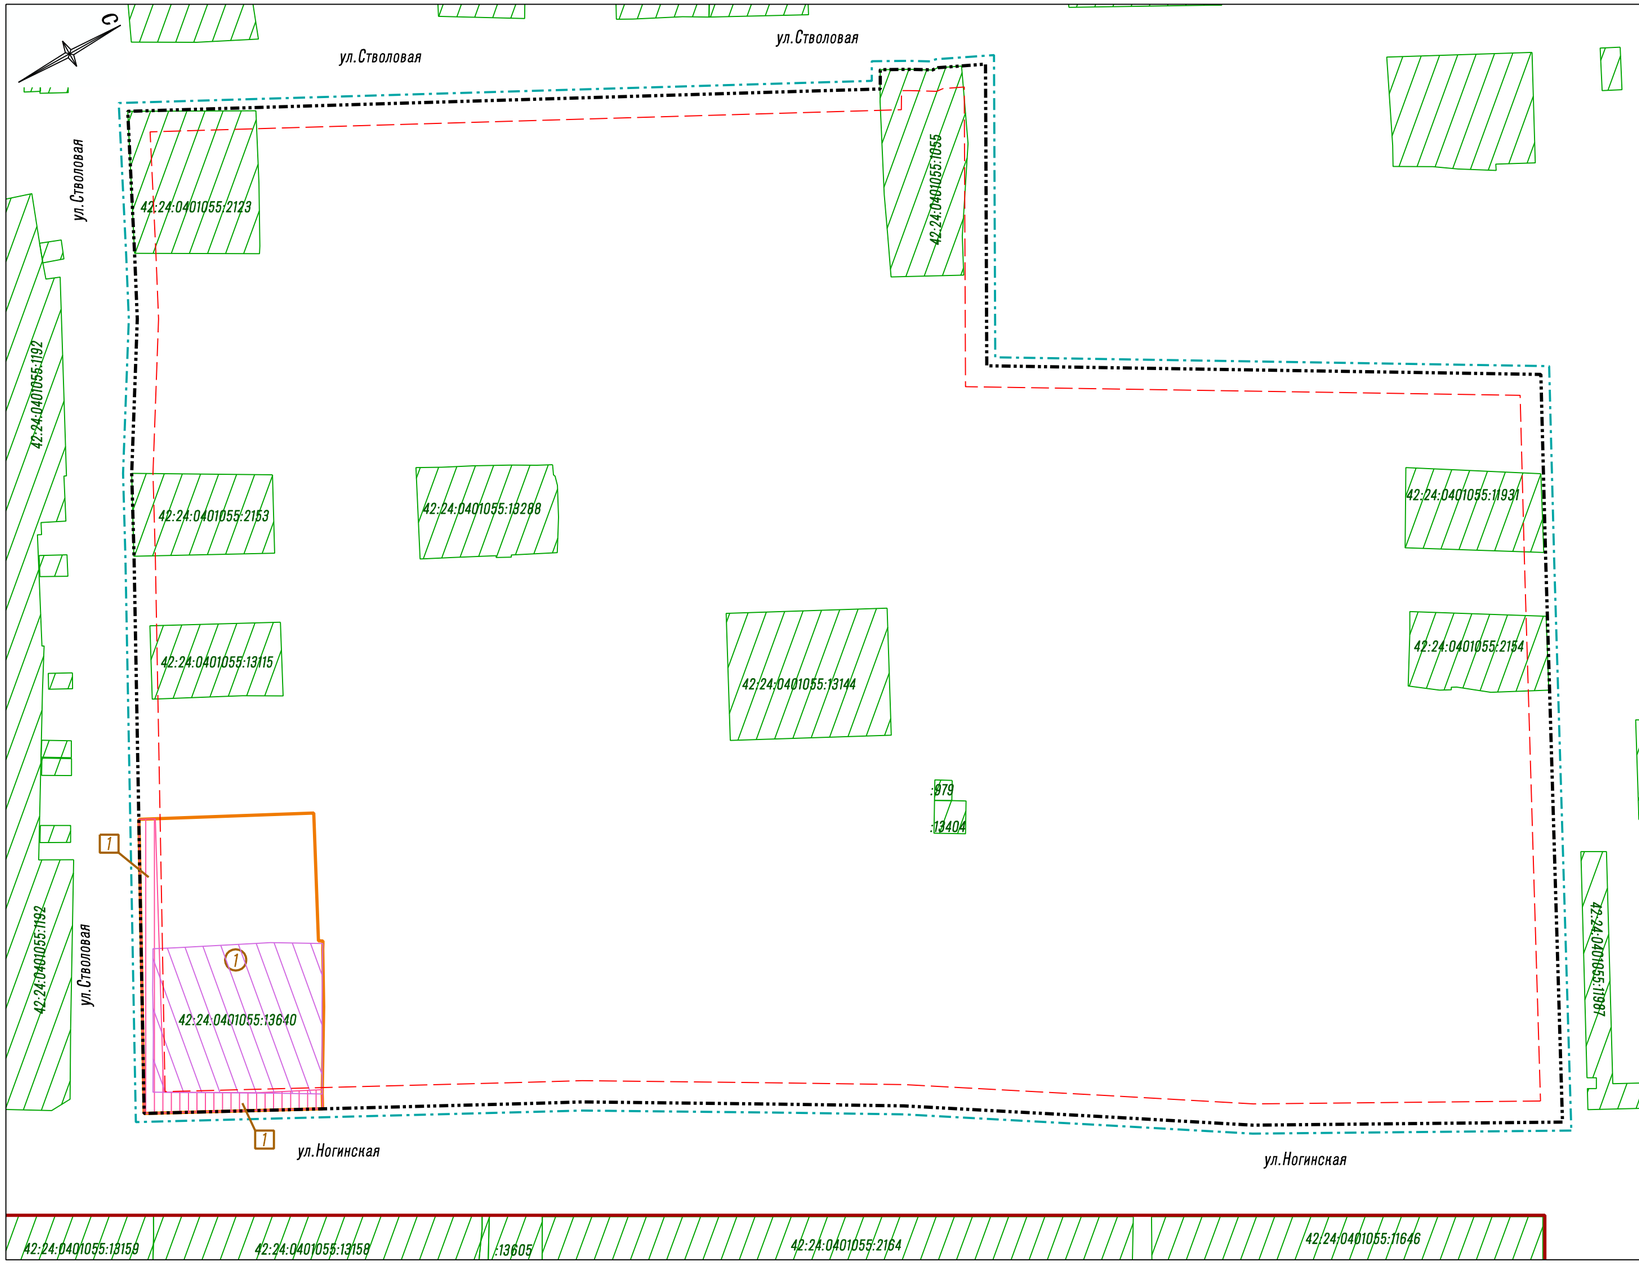

Условные обозначения

- Граница территории, в отношении которой осуществляется подготовка проекта межевания
- Существующие красные линии
- Устанавливаемые красные линии
- Линии отступа от красных линий в целях определения мест допустимого размещения зданий, строений, сооружений
- Существующие земельные участки, по сведениям ЕГРН
- Существующие земельные участки, по сведениям ЕГРН, изменяемые данным проектом
- (1) Границы образуемых земельных участков на кадастровом плане территории
- (1) Границы публичных сервитутов

Площади образуемых земельных участков, вид разрешенного использования образуемых земельных участков

№ п/п	Кадастровый номер	Разрешенное использование	Адрес (местоположение)	Проектная площадь земельного участка, кв.м
1	–	Занятый магазином непродовольственных товаров оптово-розничной торговли	Российская Федерация, Кемеровская область – Кузбасс, Кемеровский городской округ, г. Кемерово, ул. Ногинская, 1	2906

Способы образования земельных участков:
1. Земельный участок 1 образуется путем перераспределения земельного участка с кадастровым номером 42:24:0401055:13640 и земель, находящихся в государственной или муниципальной собственности.

Перечень публичных сервитутов

Номер на плане	Адрес (местоположение) земельного участка	Номер зоны действия публичного сервитута в границах земельного участка	Назначение зоны действия публичного сервитута в границах земельного участка	Площадь зоны действия публичного сервитута в границах земельного участка
1	Российская Федерация, Кемеровская область – Кузбасс, Кемеровский городской округ, г.Кемерово, ул.Ногинская, 1	1	размещение водопроводных сетей	460

Изм.	Кол.уч.	Лист	№ док.	Подпись	Дата
					2020
Директор		Улитина			
Проверил		Улитин			
Исполнил		Ветошкина			

Шифр: 05-20П

Российская Федерация, Кемеровская область – Кузбасс, Кемеровский городской округ, г. Кемерово, Рудничный район, территория по ул. Стволовая

Проект межевания территории
Основная часть

Стадия	Лист	Листов
	1	

Чертеж межевания территории
Масштаб 1:1000

ООО "Первое Кадастровое Бюро Кузбасса"