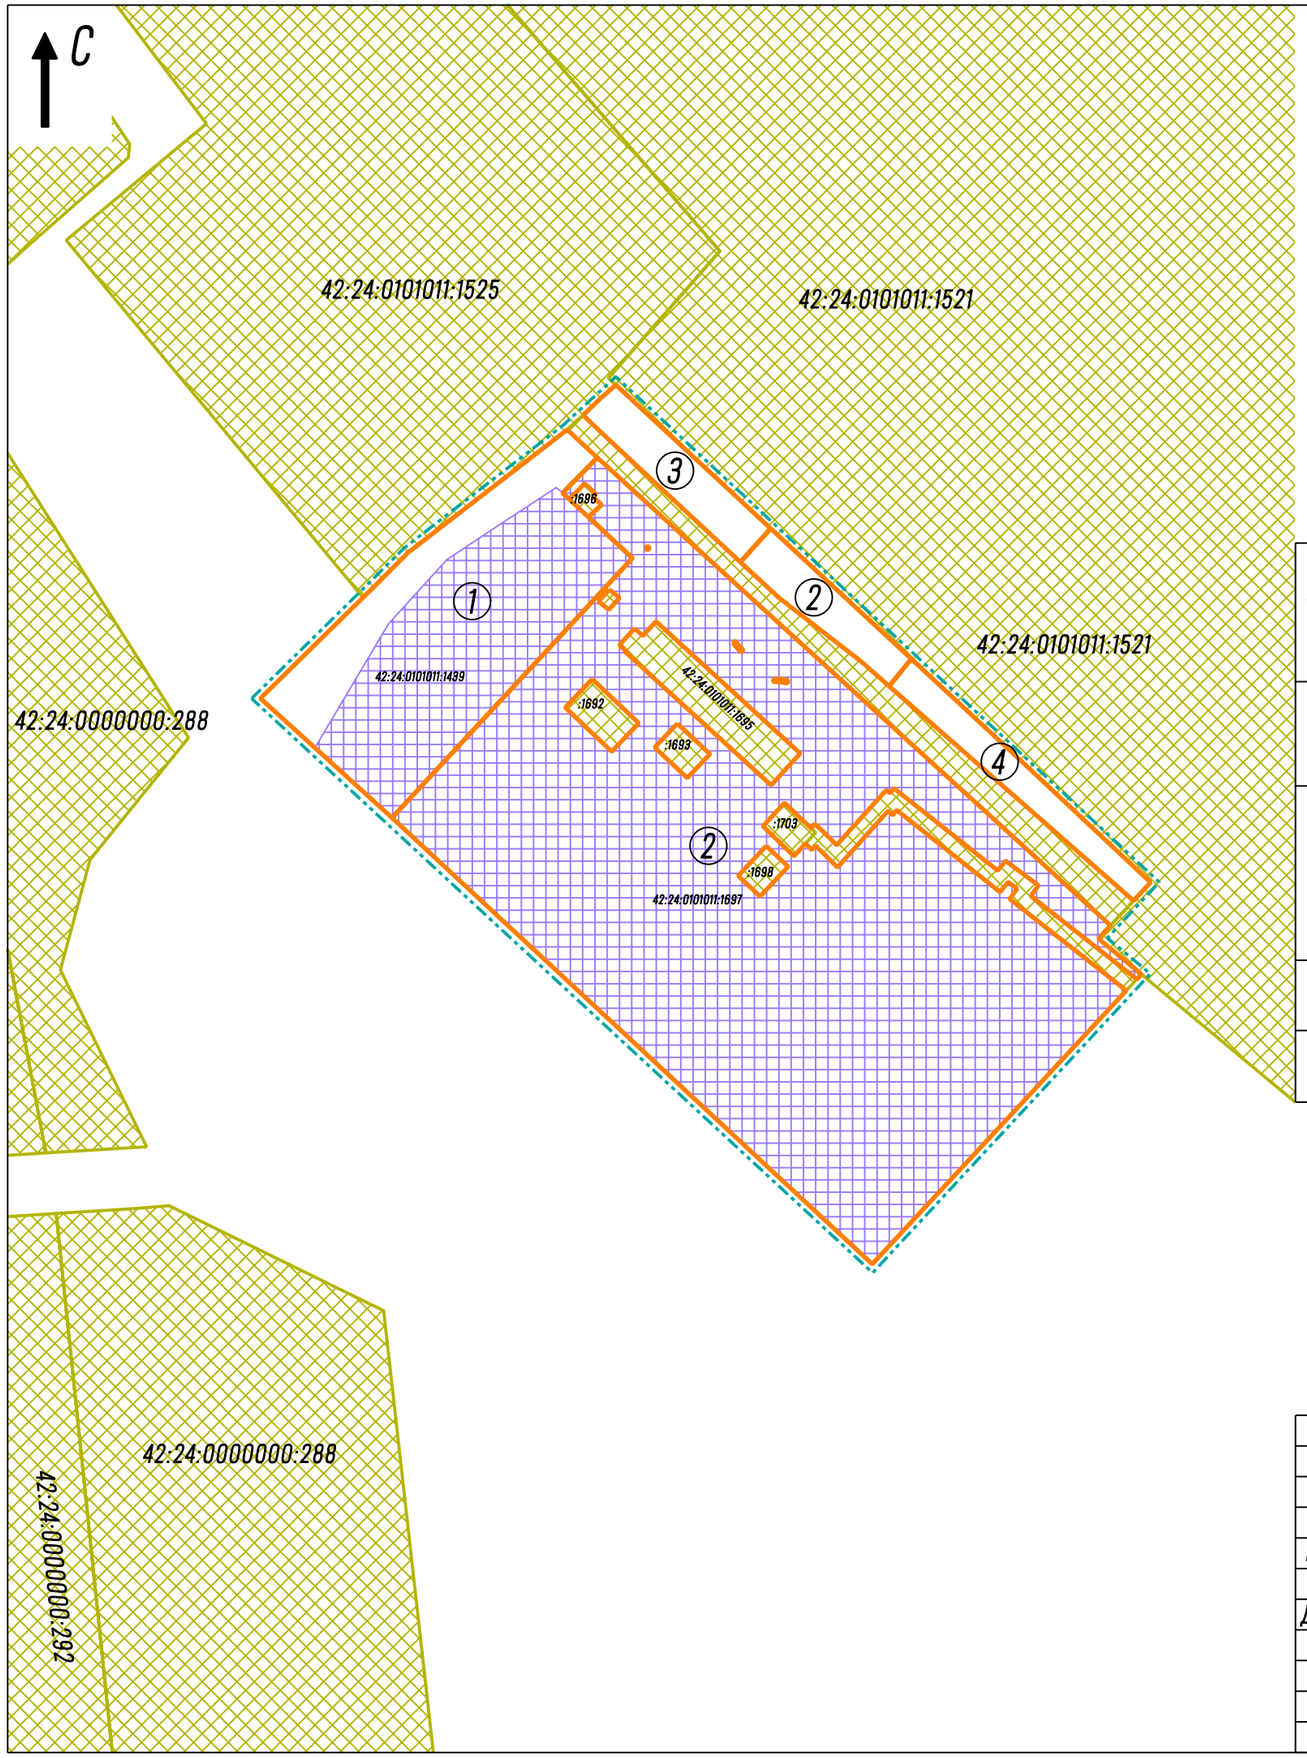

Условные обозначения:

- Граница проекта межевания территории – функциональная зона установленная генеральным планом поселения
- Границы существующих земельных участков (по данным ЕГРН)
- Границы образуемых земельных участков на кадастровом плане территории
- (1) Условные номера образуемых земельных участков на кадастровом плане территории
- Границы изменяемых земельных участков на кадастровом плане территории

Перечень и сведения о площади образуемых земельных участков, вид разрешенного использования образуемых земельных участков:

№ земельного участка на плане	Кадастровый номер земельного участка	Адрес (местоположение) земельного участка	Разрешенное использование земельного участка	Проектная площадь земельного участка, кв.м.
1		Кемеровская обл, г. Кемерово, ул. Пчелобаза, 37	Тяжелая промышленность	6495
2		Кемеровская область, Кемеровский городской округ, г. Кемерово, ул. Пчелобаза, 35	Склады	27230, в том числе контур 1 – 26391, контур 2 – 839
3		северо–восточнее ул. Пчелобаза, 37	Обслуживание автотранспорта	1021
4		северо–восточнее ул. Пчелобаза, 35	Коммунальное обслуживание	1050

Изм.	Кол.уч.	Лист	№ док.	Подпись	Дата
					2018
Директор		Ермоленко			

г. Кемерово, жилой район Ягуновский, по ул. Пчелобаза (в районе домов №35 и №37)

Проект межевания территории. Основная часть	Стадия	Лист	Листов
		1	3
Чертеж межевания территории М 1:2000	ООО "Ди Лэнд"		