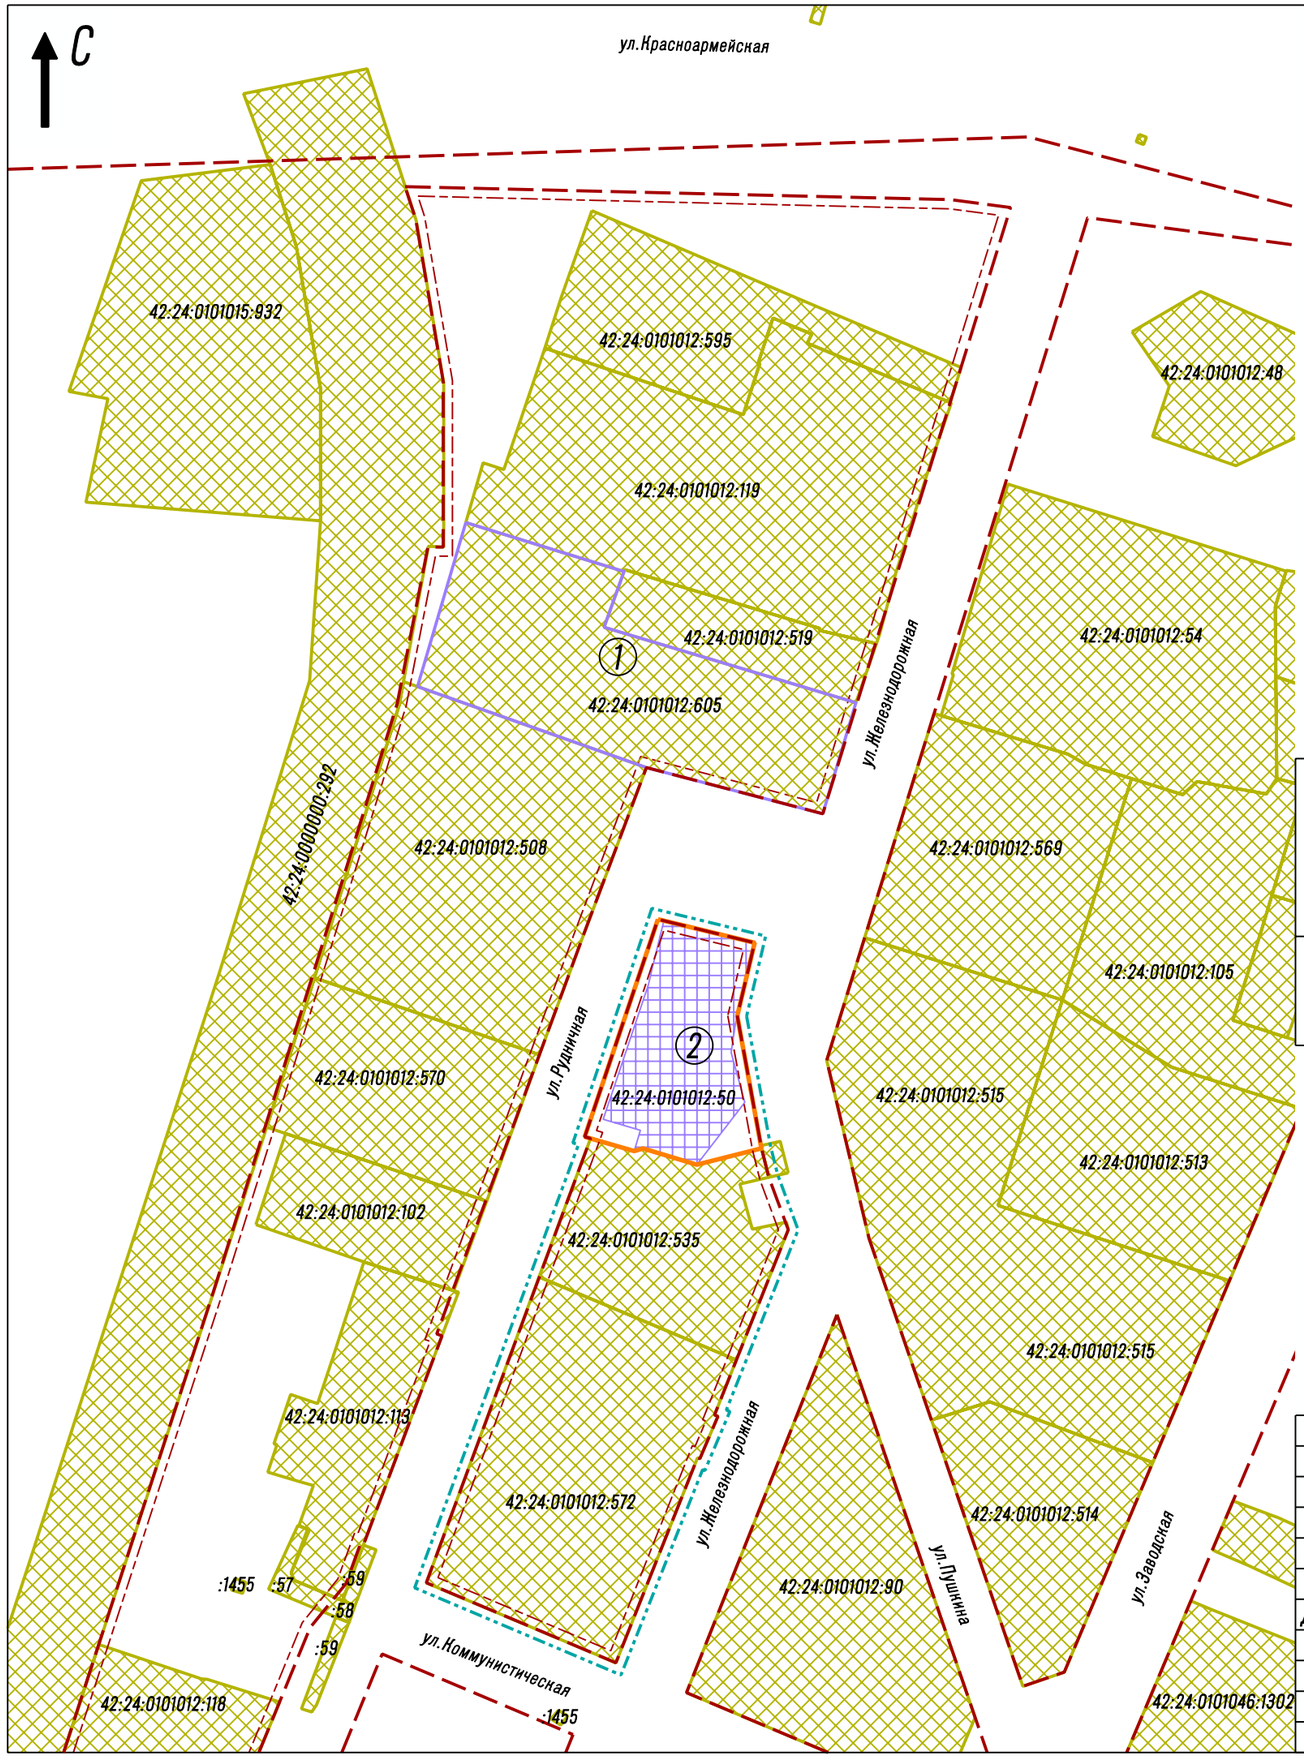

Условные обозначения:

- Граница внесения изменений в проект межевания территории
- Красные линии
- Линии отступа от красных линий в целях определения мест допустимого размещения зданий, строений, сооружений
- Границы существующих земельных участков (по данным ЕГРН)
- (1) Границы земельных участков, принятые в проекте межевания территории юго–западнее пересечения улиц Красноармейской и Железнодорожной в Заводском районе города Кемерово, утвержденном постановлением администрации от 21.02.2018 №329
- (2) Границы образуемых земельных участков на кадастровом плане территории
- Границы изменяемых земельных участков на кадастровом плане территории

В экспликации земельных участков добавить пункт 2.

№ земельного участка на плане	Кадастровый номер земельного участка	Адрес (местоположение) земельного участка	Разрешенное использование земельного участка	Проектная площадь земельного участка, кв.м.
2		Кемеровская область, г. Кемерово, ул. Железнодорожная, 43	Склады	3113

Изм.	Кол.уч.	Лист	№ док.	Подпись	Дата
					2018
Директор		Ермоленко			

г. Кемерово, Заводский район, юго–западнее пересечения улиц Красноармейской и Железнодорожной

Проект межевания территории. Основная часть (внесение изменений)	Стадия	Лист	Листов
		1	

Чертеж межевания территории М 1:2000

ООО "Ди Лэнд"