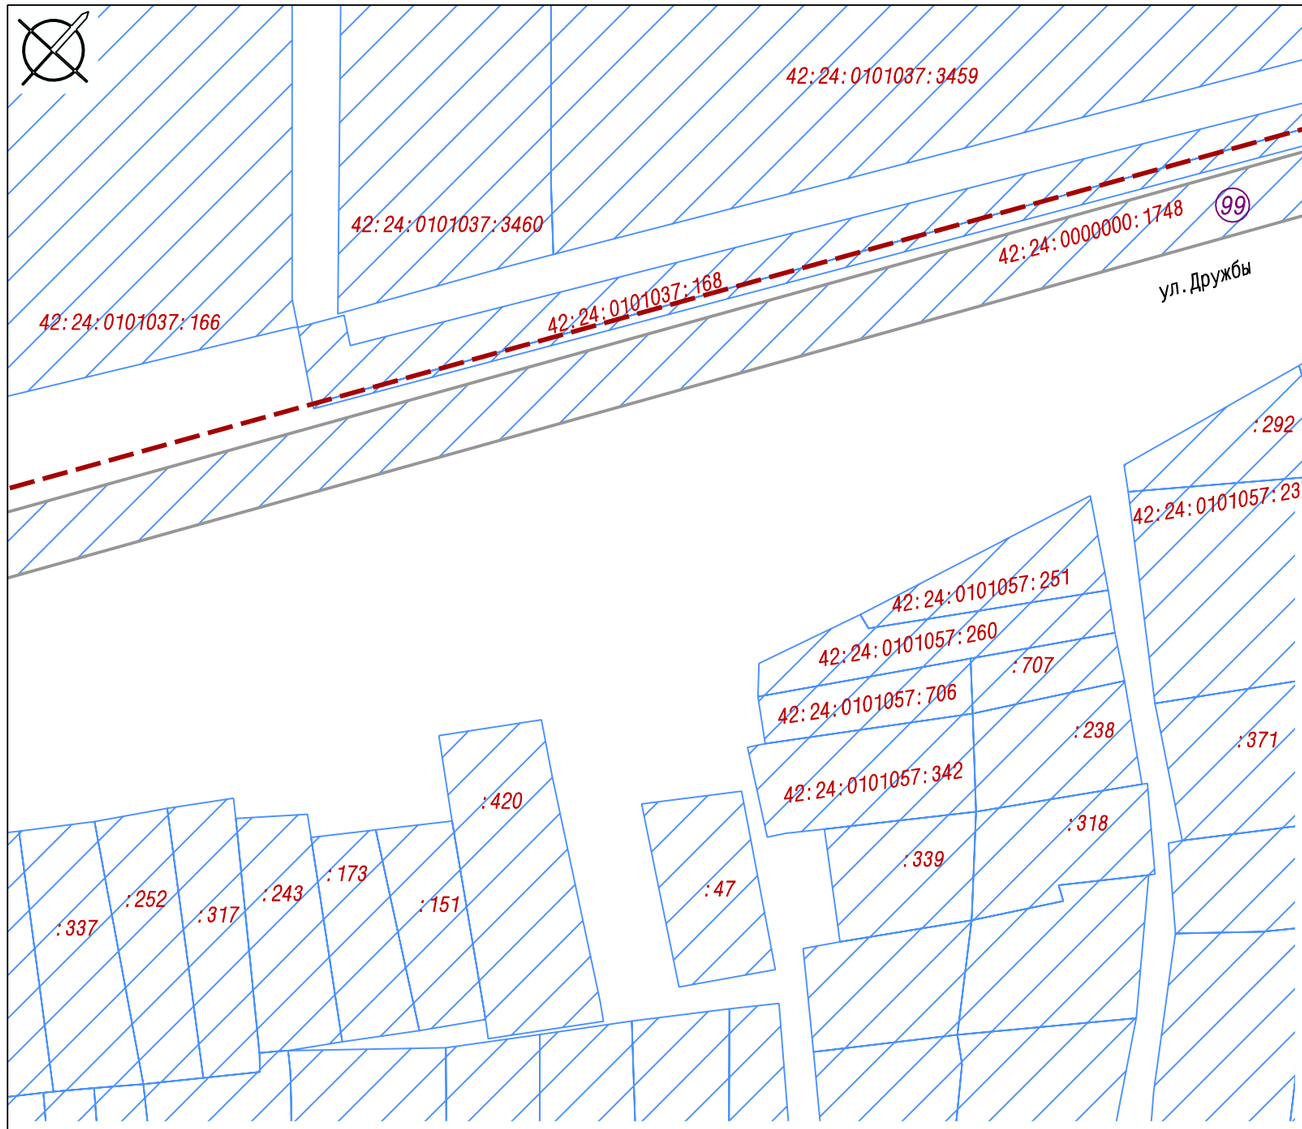

Условные обозначения

- Красные линии
- Граница корректировки проекта межевания территории (граница внесения изменений в проект)
- Земельные участки, сведения о которых содержатся в ЕГРН
- (98) Границы земельных участков, принятые в проекте межевания территории микрорайона №14 Заводского района города Кемерово, утвержденном постановлением администрации от 04.03.2014 №493 (в ред. постановлений администрации г. Кемерово от 01.08.2016 №1919, от 19.06.2017 №1661)
- Границы образуемых земельных участков на кадастровом плане территории
- Границы изменяемых земельных участков на кадастровом плане территории
- 100 Условные номера образуемых земельных участков на кадастровом плане территории
- (1) Зоны действия публичных сервитутов

Чертеж межевания согласован

Управление архитектуры и градостроительства
администрации г.Кемерово
Начальник

В.С. Костиков

Линия совмещения с листом 2.2

Схема совмещения листов

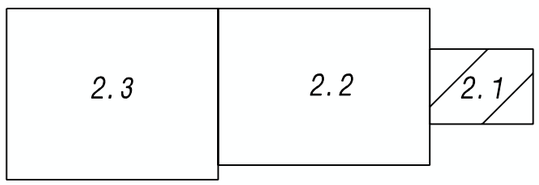

						148328			
						г.Кемерово, Заводский район, микрорайон №14			
Изм.	Кол.уч.	Лист	N док.	Подпись	Дата				
					2017	Проект межевания территории (внесение изменений)	Стадия	Лист	Листов
Директор		Кадыкова					ПМТ	2.1	
Нач.отдела		Копейкина							
Исполнил		Ветошкин				Чертеж межевания территории М 1:1000	МП "Центр ГЗ"		