


Высоковольтная кабельная линия электропередач

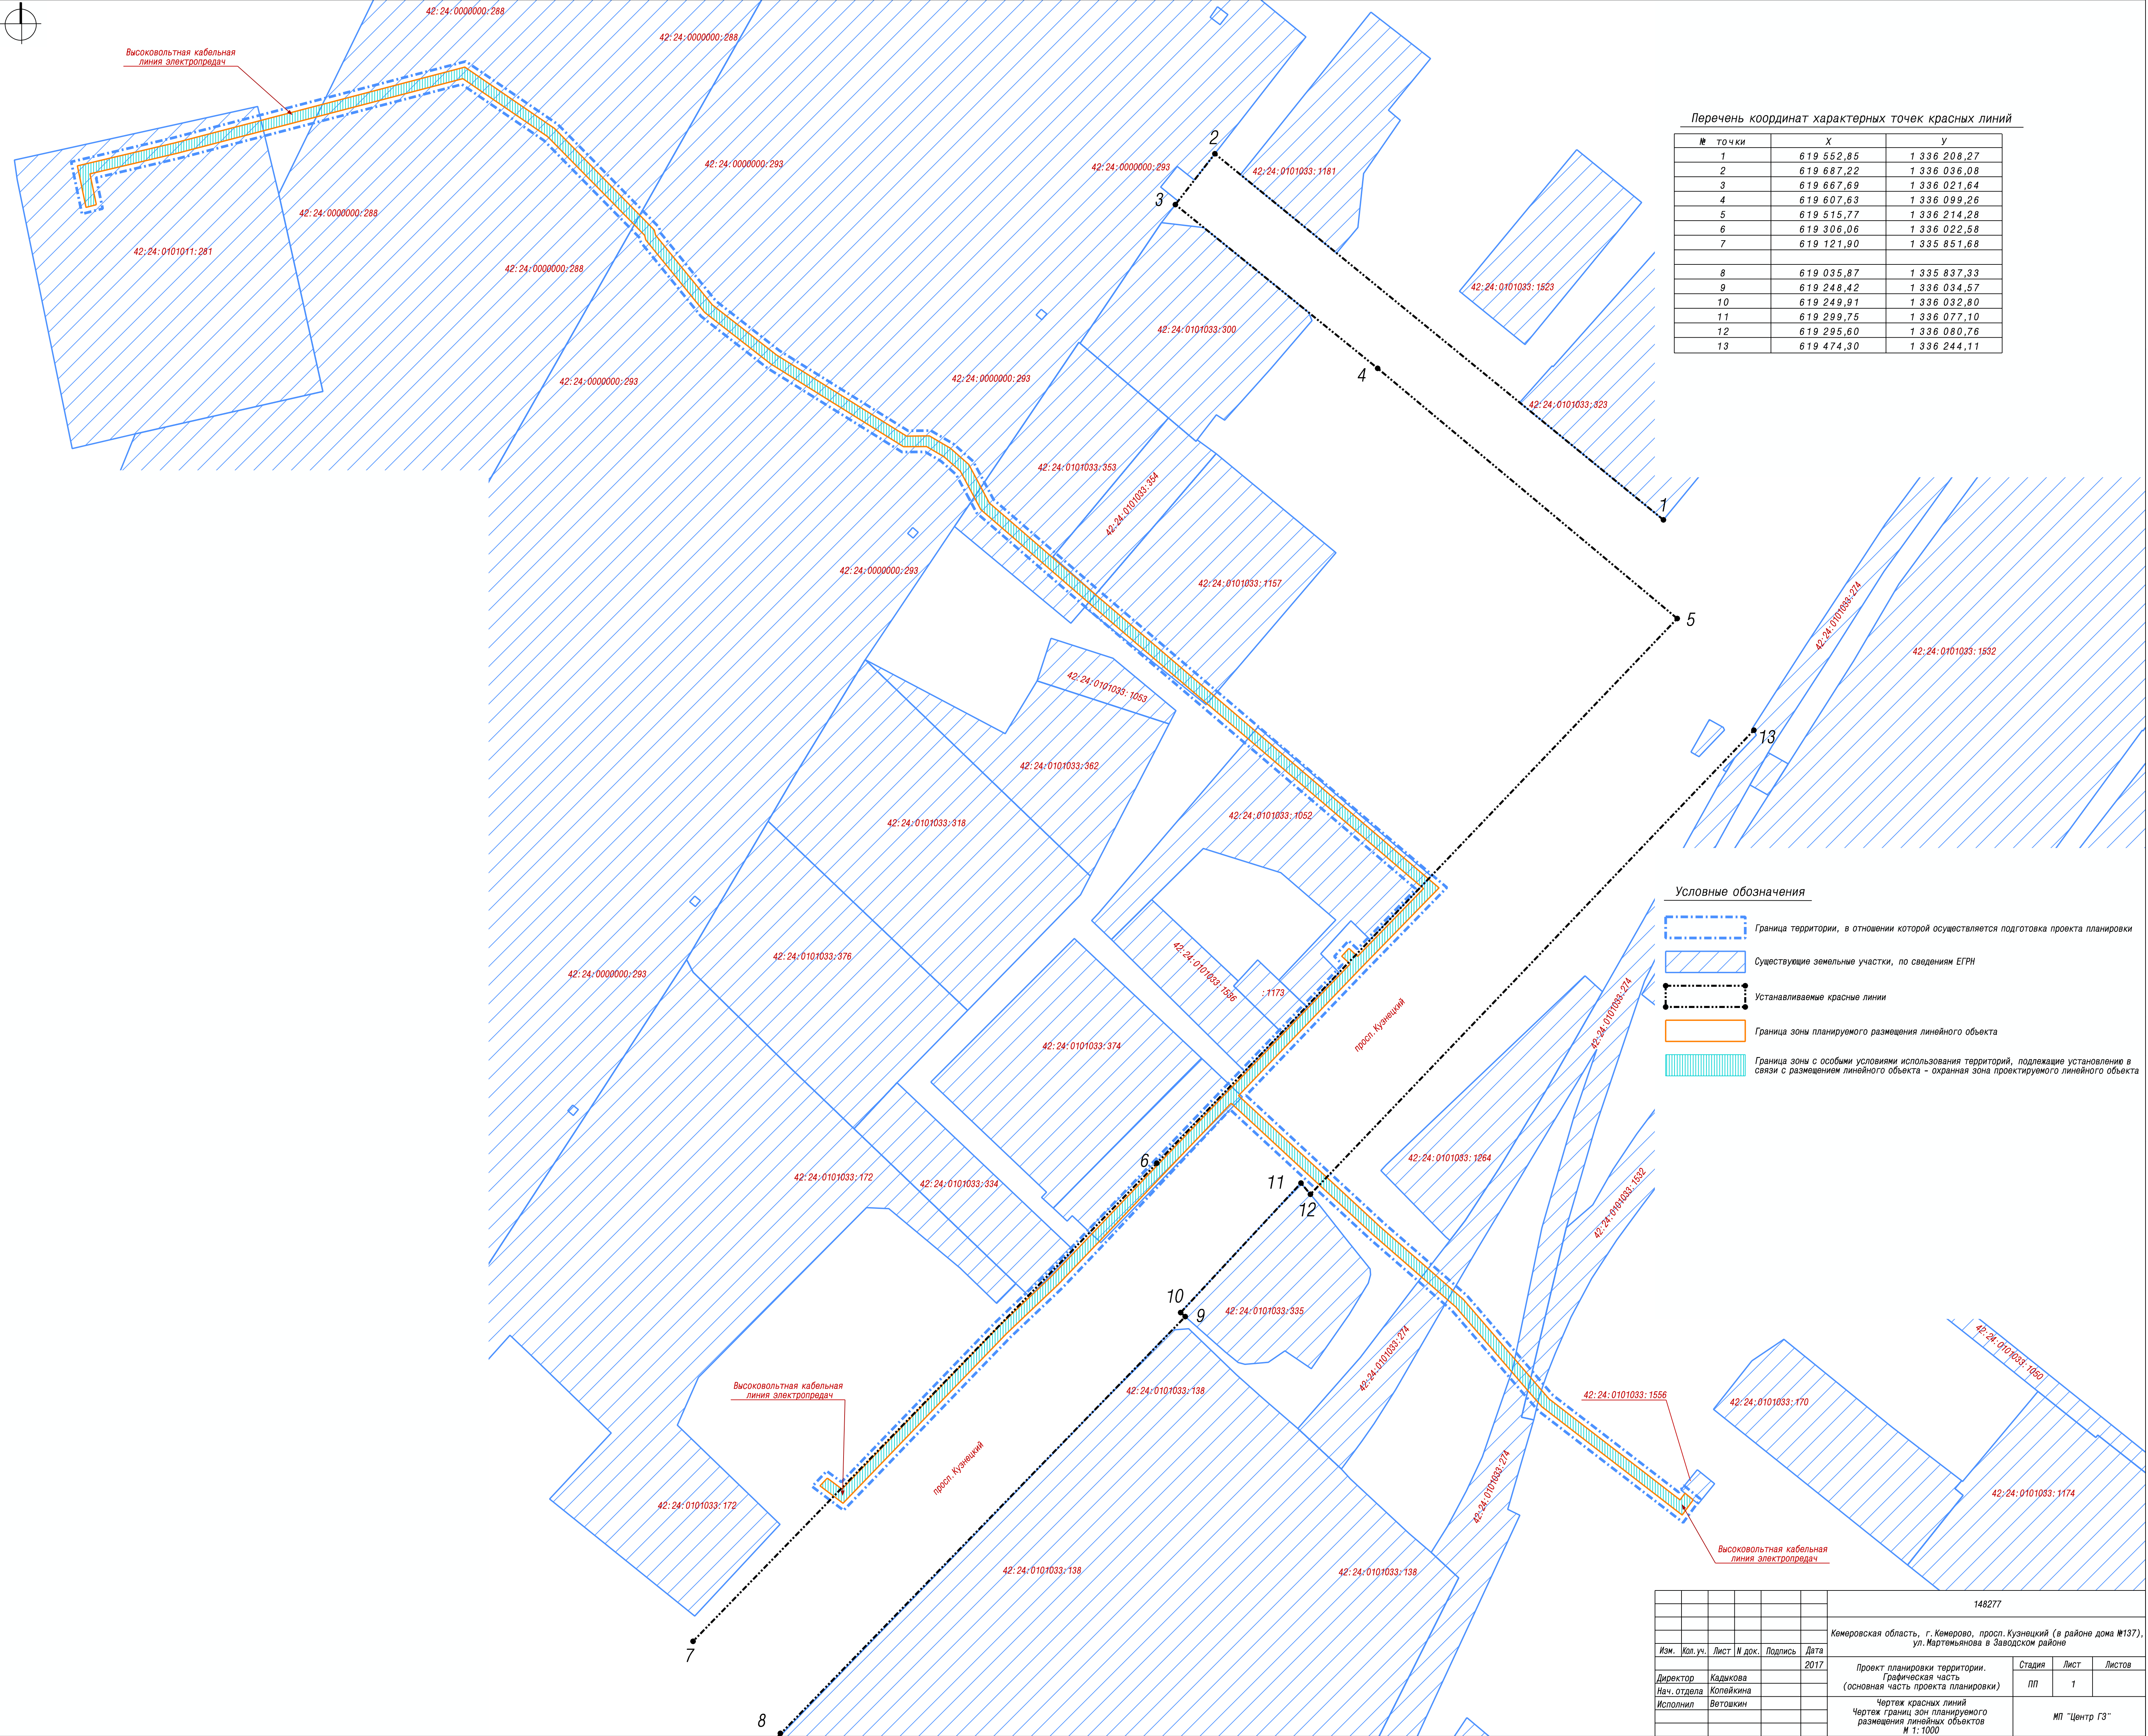

Перечень координат характерных точек красных линий

| № точки | X | Y |
|---------|------------|--------------|
| 1 | 619 552,85 | 1 336 208,27 |
| 2 | 619 687,22 | 1 336 036,08 |
| 3 | 619 667,69 | 1 336 021,64 |
| 4 | 619 607,63 | 1 336 099,26 |
| 5 | 619 515,77 | 1 336 214,28 |
| 6 | 619 306,06 | 1 336 022,58 |
| 7 | 619 121,90 | 1 335 851,68 |
| 8 | 619 035,87 | 1 335 837,33 |
| 9 | 619 248,42 | 1 336 034,57 |
| 10 | 619 249,91 | 1 336 032,80 |
| 11 | 619 299,75 | 1 336 077,10 |
| 12 | 619 295,60 | 1 336 080,76 |
| 13 | 619 474,30 | 1 336 244,11 |

Условные обозначения

- Граница территории, в отношении которой осуществляется подготовка проекта планировки
- Существующие земельные участки, по сведениям ЕГРН
- Устанавливаемые красные линии
- Граница зоны планируемого размещения линейного объекта
- Граница зоны с особыми условиями использования территорий, подлежащие установлению в связи с размещением линейного объекта - охранная зона проектируемого линейного объекта

| | | | | | | | | |
|-------------|----------|-------------------------------------------------------|--------|---------|------|---|------|--------|
| | | | | | | 148277 | | |
| | | | | | | Кемеровская область, г. Кемерово, просп. Кузнецкий (в районе дома №137), ул. Мартыанова в Заводском районе | | |
| Изм. | Коп. уч. | Лист | И док. | Подпись | Дата | Студия | Лист | Листов |
| | | | | | 2017 | ПП | 1 | |
| Директор | Кадикова | Проект планировки территории. | | | | ИП "Центр ГЗ" | | |
| Нач. отдела | Копыкина | Графическая часть (основная часть проекта планировки) | | | | | | |
| Исполнил | Ветовкин | Чертеж красных линий | | | | | | |
| | | | | | | Чертеж границ зон планируемого размещения линейных объектов № 1:1000 | | |