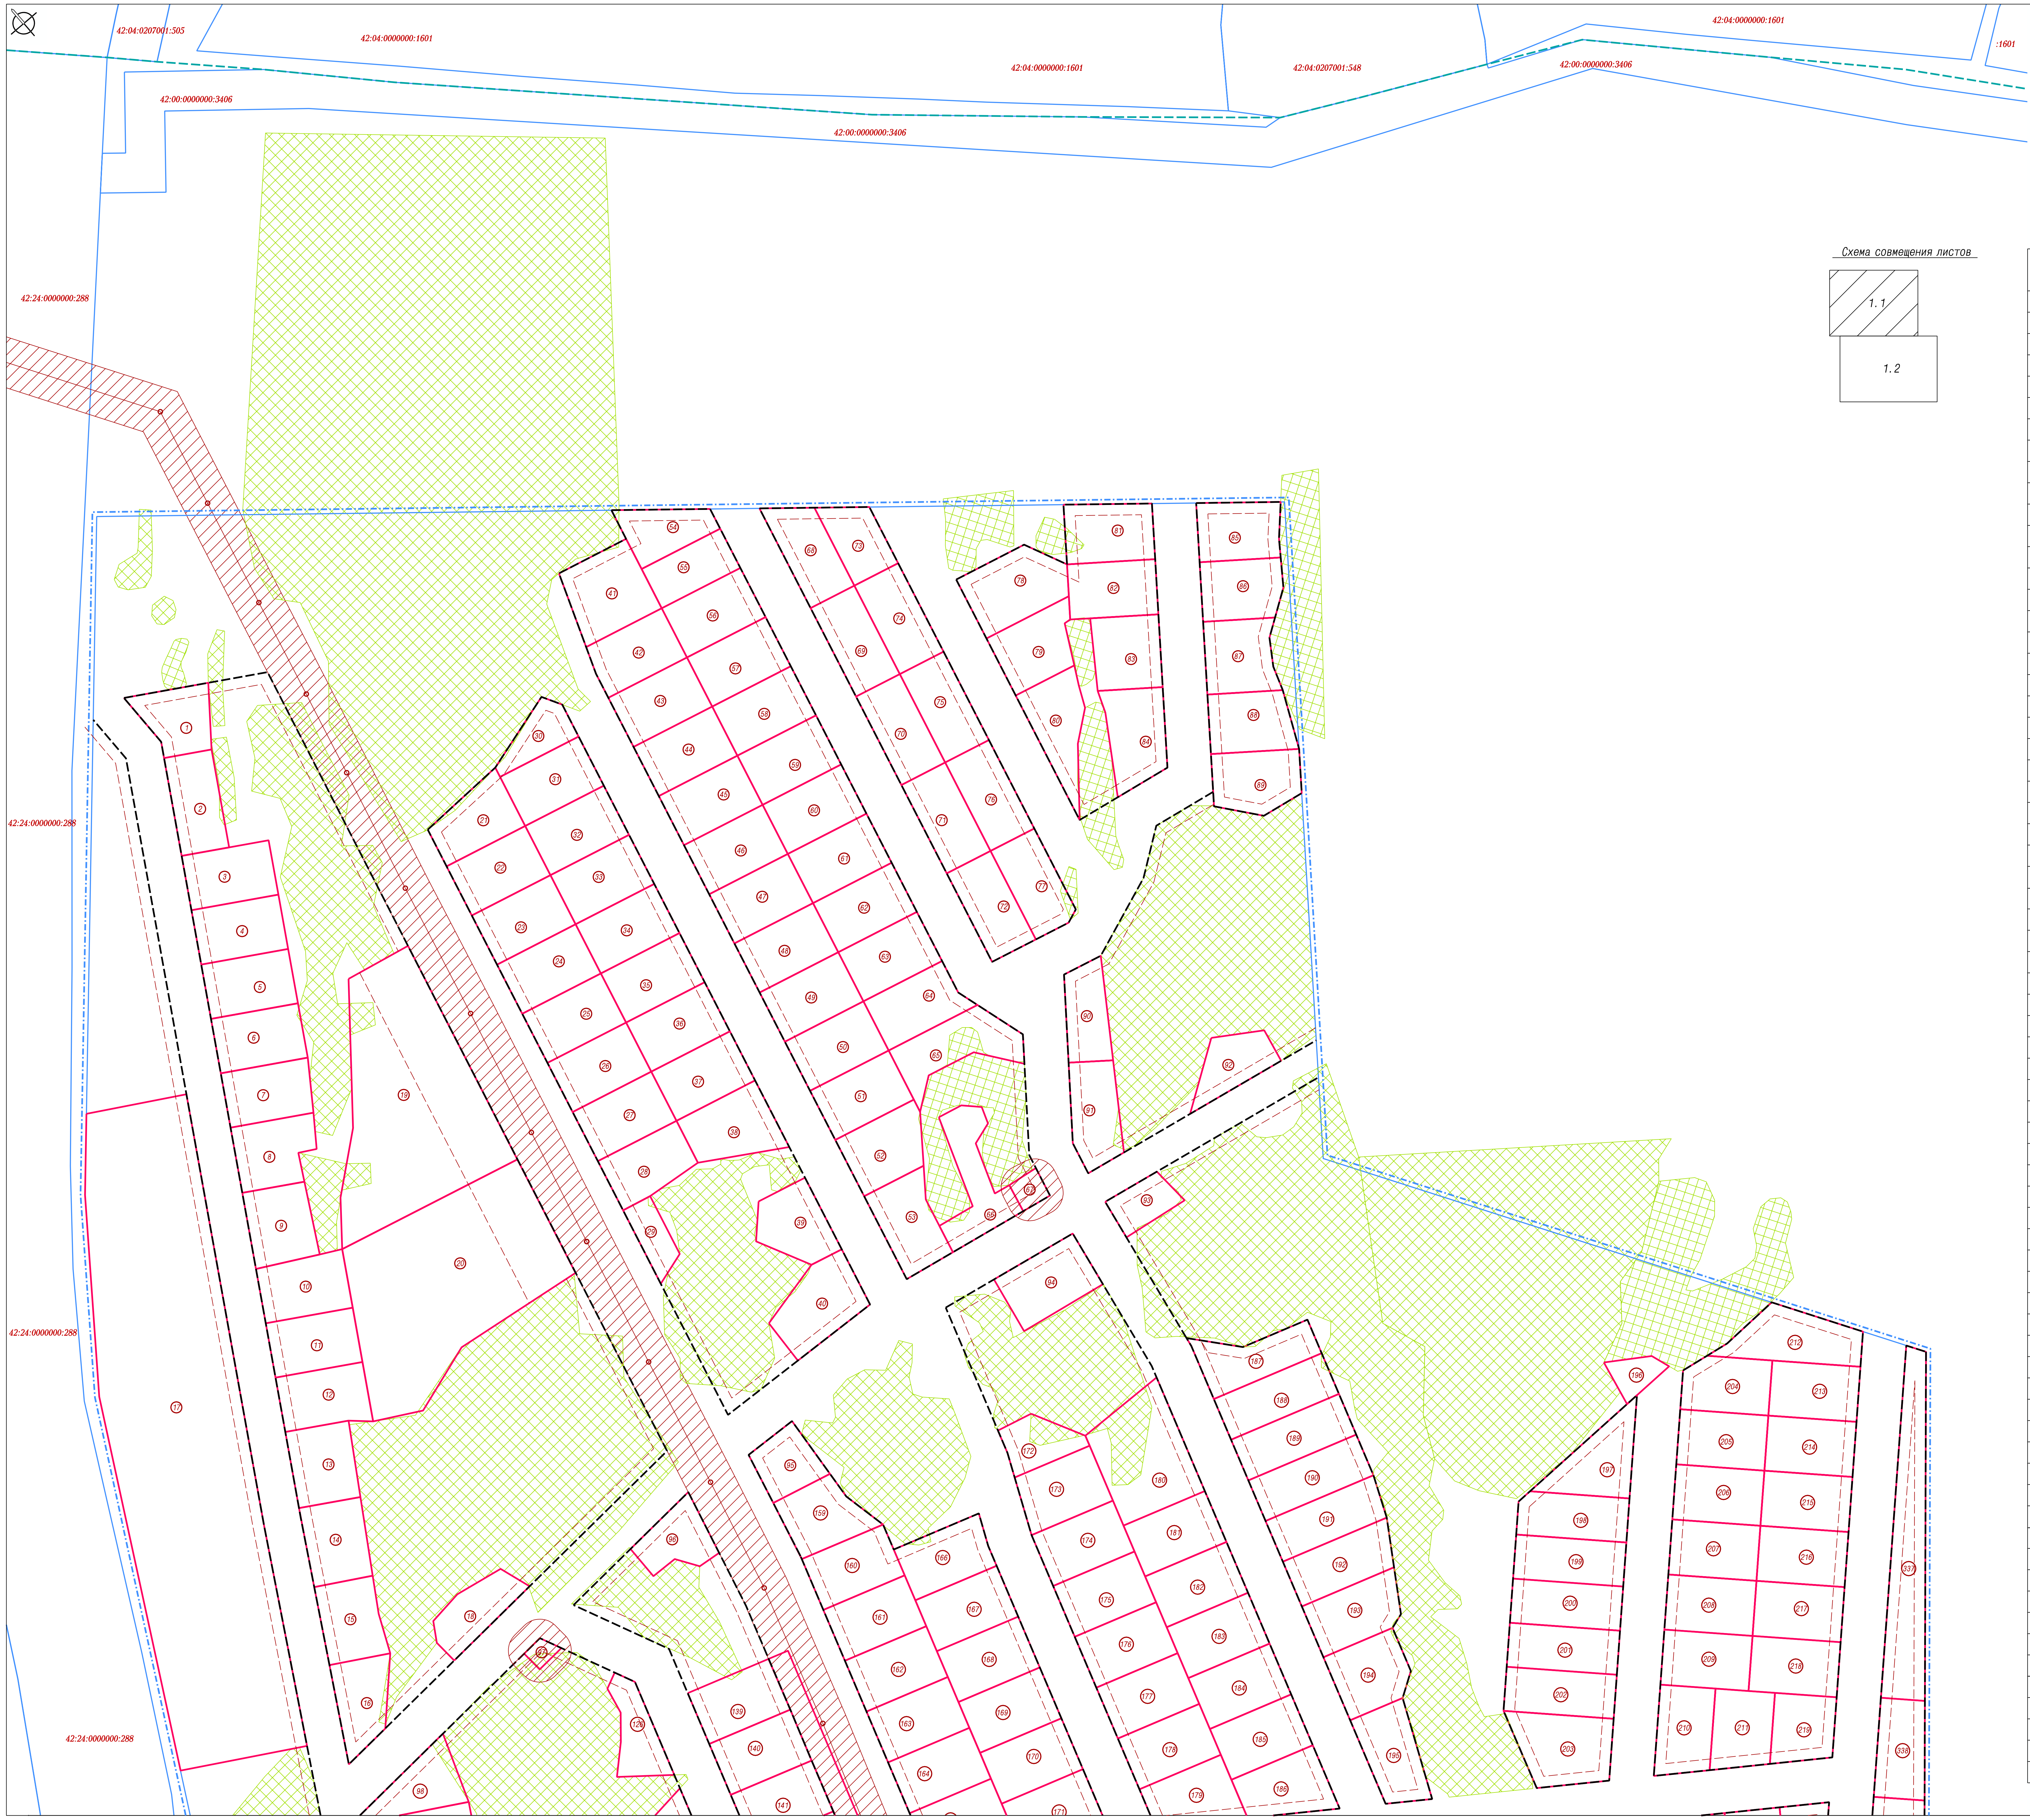

Схема совмещения листов

Условные обозначения

- Граница территории, в отношении которой осуществляется подготовка документации по планировке территории
- Граница муниципального образования - город Кемерово
- Устанавливаемые красные линии
- Линии отступа от красных линий в целях определения мест допустимого размещения зданий, строений, сооружений
- Существующие земельные участки, по сведениям ЕГРН
- ⑫ Границы образуемых земельных участков на кадастровом плане территории
- Границы изменяемого земельного участка на кадастровом плане территории с кадастровым номером 42:24:0401019:87
- ▨ Существующие дикорастущие зеленые насаждения
- ▨ Границы зоны с особыми условиями использования территорий - охранные зоны объектов электросетевого хозяйства (ВЛ-35 кВ, ТП)

Перечень и сведения о площади образуемых земельных участков, вид разрешенного использования образуемых земельных участков

№ земельного участка на плане	Кадастровый номер земельного участка	Адрес (местоположение) земельного участка	Разрешенное использование земельного участка	Проектная площадь земельного участка, кв.м.
1		ул.Святой источник, поз.1	Для индивидуального жилищного строительства	861
2		ул.Святой источник, поз.2	Для индивидуального жилищного строительства	983
3		ул.Святой источник, поз.3	Для индивидуального жилищного строительства	1000
4		ул.Святой источник, поз.4	Для индивидуального жилищного строительства	1000
5		ул.Святой источник, поз.5	Для индивидуального жилищного строительства	1000
6		ул.Святой источник, поз.6	Для индивидуального жилищного строительства	1000
7		ул.Святой источник, поз.7	Для индивидуального жилищного строительства	977
8		ул.Святой источник, поз.8	Для индивидуального жилищного строительства	1001
9		ул.Святой источник, поз.9	Для индивидуального жилищного строительства	999
10		ул.Святой источник, поз.10	Для индивидуального жилищного строительства	1037
11		ул.Святой источник, поз.11	Для индивидуального жилищного строительства	1000
12		ул.Святой источник, поз.12	Для индивидуального жилищного строительства	1013
13		ул.Святой источник, поз.13	Для индивидуального жилищного строительства	1003
14		ул.Святой источник, поз.14	Для индивидуального жилищного строительства	1000
15		ул.Святой источник, поз.15	Для индивидуального жилищного строительства	968
16		ул.Святой источник, поз.16	Для индивидуального жилищного строительства	903
17		ул.Святой источник, поз.17	Площадки для занятий спортом	17531
18		ул.Святой источник, поз.18	Для индивидуального жилищного строительства	828
19		ул.Святой источник, поз.19	Дошкольное, начальное и среднее общее образование	6321
20		ул.Святой источник, поз.20	Дошкольное, начальное и среднее общее образование	6703
21		ул.Святой источник, поз.21	Для индивидуального жилищного строительства	968
22		ул.Святой источник, поз.22	Для индивидуального жилищного строительства	1000
23		ул.Святой источник, поз.23	Для индивидуального жилищного строительства	1000
24		ул.Святой источник, поз.24	Для индивидуального жилищного строительства	1000
25		ул.Святой источник, поз.25	Для индивидуального жилищного строительства	1000
26		ул.Святой источник, поз.26	Для индивидуального жилищного строительства	1000
27		ул.Святой источник, поз.27	Для индивидуального жилищного строительства	1000
28		ул.Святой источник, поз.28	Для индивидуального жилищного строительства	950
29		ул.Святой источник, поз.29	Благоустройство территории	461
30		ул.Святой источник, поз.30	Благоустройство территории	606
31		ул.Святой источник, поз.31	Для индивидуального жилищного строительства	1000
32		ул.Святой источник, поз.32	Для индивидуального жилищного строительства	1000
33		ул.Святой источник, поз.33	Для индивидуального жилищного строительства	1000
34		ул.Святой источник, поз.34	Для индивидуального жилищного строительства	1000
35		ул.Святой источник, поз.35	Для индивидуального жилищного строительства	1000
36		ул.Святой источник, поз.36	Для индивидуального жилищного строительства	1000
37		ул.Святой источник, поз.37	Для индивидуального жилищного строительства	1000
38		ул.Святой источник, поз.38	Для индивидуального жилищного строительства	1103
39		ул.Святой источник, поз.39	Для индивидуального жилищного строительства	942
40		ул.Святой источник, поз.40	Для индивидуального жилищного строительства	1183
41		ул.Святой источник, поз.41	Для индивидуального жилищного строительства	1283
42		ул.Святой источник, поз.42	Для индивидуального жилищного строительства	990
43		ул.Святой источник, поз.43	Для индивидуального жилищного строительства	1000
44		ул.Святой источник, поз.44	Для индивидуального жилищного строительства	1000
45		ул.Святой источник, поз.45	Для индивидуального жилищного строительства	1000
46		ул.Святой источник, поз.46	Для индивидуального жилищного строительства	1000
47		ул.Святой источник, поз.47	Для индивидуального жилищного строительства	1000
48		ул.Святой источник, поз.48	Для индивидуального жилищного строительства	1000
49		ул.Святой источник, поз.49	Для индивидуального жилищного строительства	1000
50		ул.Святой источник, поз.50	Для индивидуального жилищного строительства	1000
51		ул.Святой источник, поз.51	Для индивидуального жилищного строительства	1000
52		ул.Святой источник, поз.52	Для индивидуального жилищного строительства	1036
53		ул.Святой источник, поз.53	Для индивидуального жилищного строительства	1047
54		ул.Святой источник, поз.54	Для индивидуального жилищного строительства	798
55		ул.Святой источник, поз.55	Для индивидуального жилищного строительства	800
56		ул.Святой источник, поз.56	Для индивидуального жилищного строительства	1000
57		ул.Святой источник, поз.57	Для индивидуального жилищного строительства	1000
58		ул.Святой источник, поз.58	Для индивидуального жилищного строительства	1000
59		ул.Святой источник, поз.59	Для индивидуального жилищного строительства	1000
60		ул.Святой источник, поз.60	Для индивидуального жилищного строительства	1000
61		ул.Святой источник, поз.61	Для индивидуального жилищного строительства	1000
62		ул.Святой источник, поз.62	Для индивидуального жилищного строительства	1000
63		ул.Святой источник, поз.63	Для индивидуального жилищного строительства	1000
64		ул.Святой источник, поз.64	Для индивидуального жилищного строительства	1023
65		ул.Святой источник, поз.65	Для индивидуального жилищного строительства	1178
66		ул.Святой источник, поз.66	Благоустройство территории	1093
67		ул.Святой источник, поз.67	Предоставление коммунальных услуг	193
68		ул.Святой источник, поз.68	Для индивидуального жилищного строительства	1007
69		ул.Святой источник, поз.69	Для индивидуального жилищного строительства	1002
70		ул.Святой источник, поз.70	Для индивидуального жилищного строительства	1002
71		ул.Святой источник, поз.71	Для индивидуального жилищного строительства	1002
72		ул.Святой источник, поз.72	Для индивидуального жилищного строительства	1002
73		ул.Святой источник, поз.73	Для индивидуального жилищного строительства	760
74		ул.Святой источник, поз.74	Для индивидуального жилищного строительства	1002
75		ул.Святой источник, поз.75	Для индивидуального жилищного строительства	1002
76		ул.Святой источник, поз.76	Для индивидуального жилищного строительства	1002
77		ул.Святой источник, поз.77	Для индивидуального жилищного строительства	991
78		ул.Святой источник, поз.78	Для индивидуального жилищного строительства	1283
79		ул.Святой источник, поз.79	Для индивидуального жилищного строительства	1009
80		ул.Святой источник, поз.80	Для индивидуального жилищного строительства	1026
81		ул.Святой источник, поз.81	Для индивидуального жилищного строительства	1047
82		ул.Святой источник, поз.82	Для индивидуального жилищного строительства	1000
83		ул.Святой источник, поз.83	Для индивидуального жилищного строительства	997
84		ул.Святой источник, поз.84	Для индивидуального жилищного строительства	1101
85		ул.Святой источник, поз.85	Для индивидуального жилищного строительства	965
86		ул.Святой источник, поз.86	Для индивидуального жилищного строительства	971
87		ул.Святой источник, поз.87	Для индивидуального жилищного строительства	1026
88		ул.Святой источник, поз.88	Для индивидуального жилищного строительства	1001
89		ул.Святой источник, поз.89	Для индивидуального жилищного строительства	1027
90		ул.Святой источник, поз.90	Для индивидуального жилищного строительства	820
91		ул.Святой источник, поз.91	Для индивидуального жилищного строительства	983
92		ул.Святой источник, поз.92	Для индивидуального жилищного строительства	771
93		ул.Святой источник, поз.93	Благоустройство территории	531
94		ул.Святой источник, поз.94	Для индивидуального жилищного строительства	1114
95		ул.Святой источник, поз.95	Для индивидуального жилищного строительства	719
96		ул.Святой источник, поз.96	Для индивидуального жилищного строительства	762
97		ул.Святой источник, поз.97	Предоставление коммунальных услуг	119
98		ул.Святой источник, поз.98	Для индивидуального жилищного строительства	882
99		ул.Святой источник, поз.99	Для индивидуального жилищного строительства	1000
100		ул.Святой источник, поз.100	Для индивидуального жилищного строительства	1000
101		ул.Святой источник, поз.101	Для индивидуального жилищного строительства	1000
102		ул.Святой источник, поз.102	Для индивидуального жилищного строительства	1000
103		ул.Святой источник, поз.103	Для индивидуального жилищного строительства	1000
104		ул.Святой источник, поз.104	Для индивидуального жилищного строительства	1000
105		ул.Святой источник, поз.105	Для индивидуального жилищного строительства	846
106		ул.Святой источник, поз.106	Для индивидуального жилищного строительства	1000
107		ул.Святой источник, поз.107	Для индивидуального жилищного строительства	1000
108		ул.Святой источник, поз.108	Для индивидуального жилищного строительства	1000
109		ул.Святой источник, поз.109	Для индивидуального жилищного строительства	1001
110		ул.Святой источник, поз.110	Для индивидуального жилищного строительства	1043
111		ул.Святой источник, поз.111	Для индивидуального жилищного строительства	1008
112		ул.Святой источник, поз.112	Для индивидуального жилищного строительства	1028
113		ул.Святой источник, поз.113	Для индивидуального жилищного строительства	972
114		ул.Святой источник, поз.114	Для индивидуального жилищного строительства	869
115		ул.Святой источник, поз.115	Для индивидуального жилищного строительства	981
116		ул.Святой источник, поз.116	Для индивидуального жилищного строительства	731
117		ул.Святой источник, поз.117	Для индивидуального жилищного строительства	691
118		ул.Святой источник, поз.118	Для индивидуального жилищного строительства	792
119		ул.Святой источник, поз.119	Для индивидуального жилищного строительства	977
120		ул.Святой источник, поз.120	Для индивидуального жилищного строительства	1000
121		ул.Святой источник, поз.121	Для индивидуального жилищного строительства	1000
122		ул.Святой источник, поз.122	Для индивидуального жилищного строительства	1000
123		ул.Святой источник, поз.123	Для индивидуального жилищного строительства	1000
124		ул.Святой источник, поз.124	Для индивидуального жилищного строительства	1000
125		ул.Святой источник, поз.125	Для индивидуального жилищного строительства	1259
126		ул.Святой источник, поз.126	Для индивидуального жилищного строительства	743
127		ул.Святой источник, поз.127	Для индивидуального жилищного строительства	907
128		ул.Святой источник, поз.128	Для индивидуального жилищного строительства	854
129		ул.Святой источник, поз.129	Для индивидуального жилищного строительства	1000
130		ул.Святой источник, поз.130	Для индивидуального жилищного строительства	1000
131		ул.Святой источник, поз.131	Для индивидуального жилищного строительства	1000
132		ул.Святой источник, поз.132	Для индивидуального жилищного строительства	1000
133		ул.Святой источник, поз.133	Для индивидуального жилищного строительства	1000
134		ул.Святой источник, поз.134	Для индивидуального жилищного строительства	1000
135		ул.Святой источник, поз.135	Для индивидуального жилищного строительства	1000
136		ул.Святой источник, поз.136	Для индивидуального жилищного строительства	1000
137		ул.Святой источник, поз.137	Для индивидуального жилищного строительства	1000
138		ул.Святой источник, поз.138	Для индивидуального жилищного строительства	1005
139		ул.Святой источник, поз.139	Для индивидуального жилищного строительства	995
140		ул.Святой источник, поз.140	Для индивидуального жилищного строительства	995

Примечания:

1. Данный лист смотреть совместно с листом 1.2.
2. Земельные участки №1-356 образованы путем раздела с сохранением в измененных границах исходного земельного участка с кадастровым номером 42:24:0401019:87.
3. Земельный участок №357 образован путем перераспределения земельного участка с кадастровым номером 42:24:0401019:83 и земель, государственная или муниципальная собственность на которые не разграничена.

Изм.	Кол.уч.	Лист	N док.	Подпись	Дата			
						МК-18-2018-ПП		
						г.Кемерово, Рудничный район, территория в границах: ул.Святой Источник - железная дорога - граница муниципального образования город Кемерово - ул.Декабрьская		
					2019	Проект межевания территории Основная часть	Стадия	Лист	Листов
И.о.директора	Ганичева						ПМТ	1.1	
Нач.отдела	Копейкина					Чертеж межевания территории Масштаб 1:1000	МП "Центр ГЗ"		
Исполнил	Ветошкин								

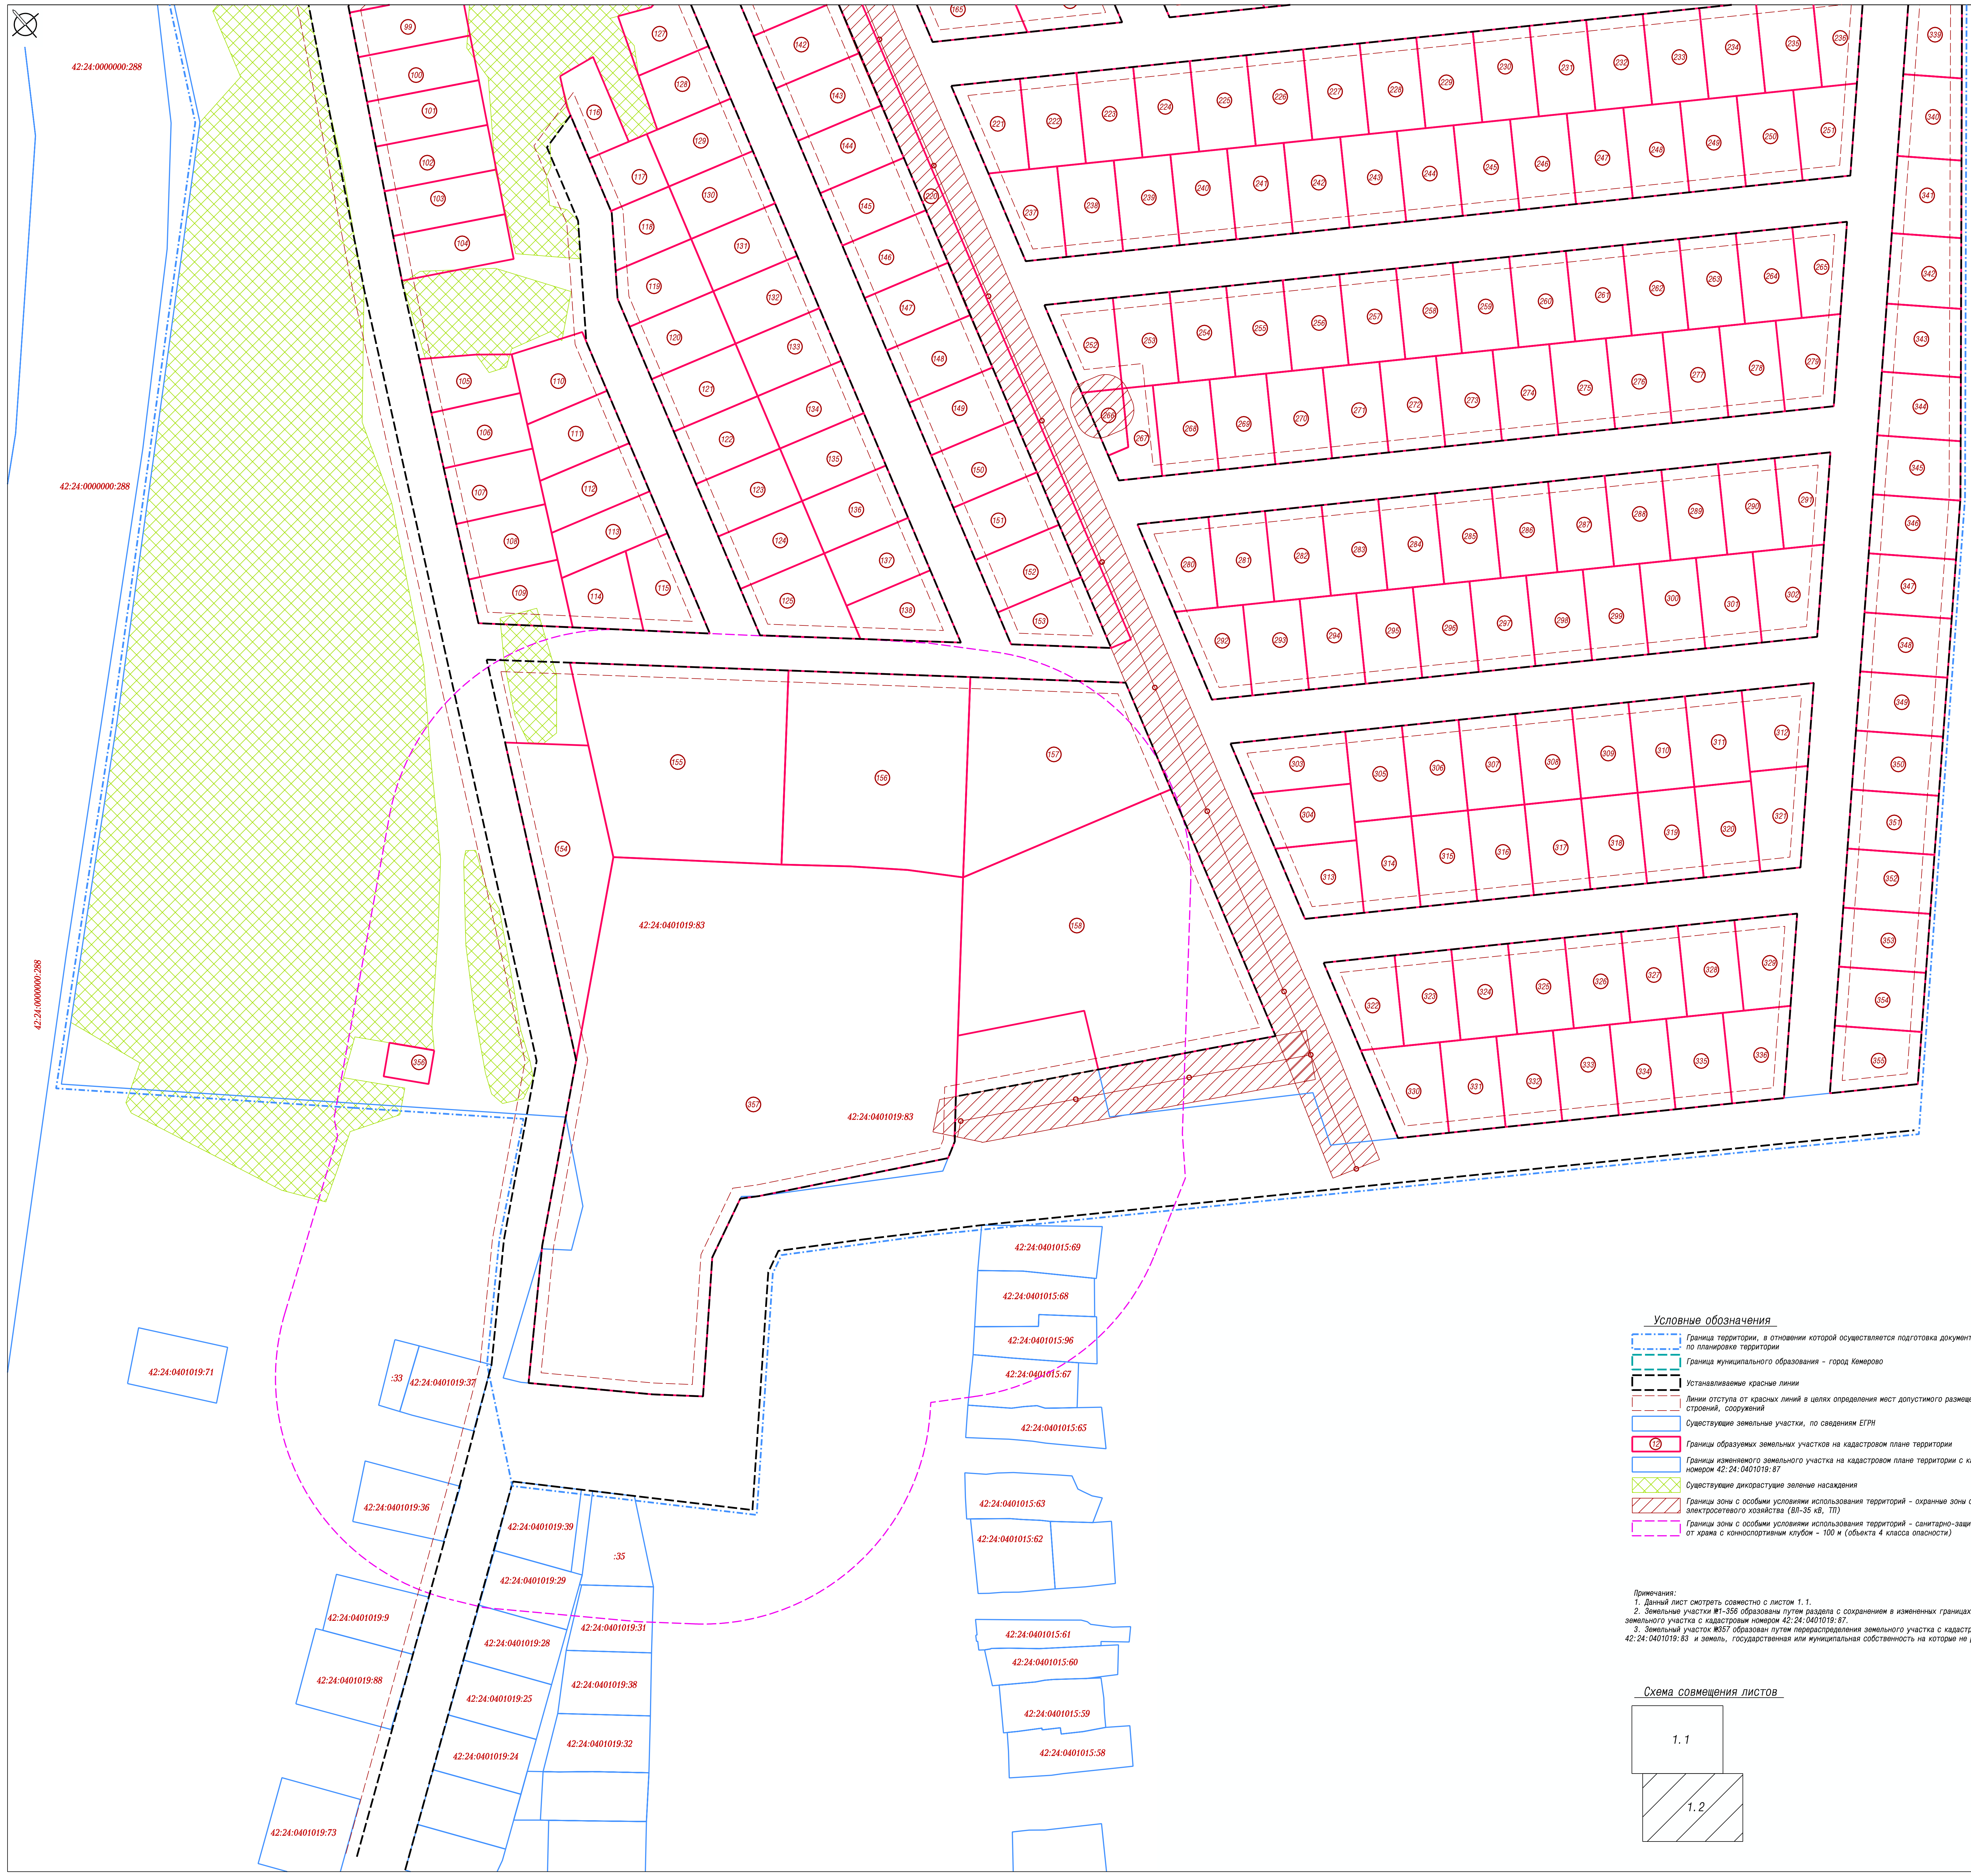

Условные обозначения

- Граница территории, в отношении которой осуществляется подготовка документации по планировке территории
- Граница муниципального образования - город Кемерово
- Устанавливаемые красные линии
- Линии отступа от красных линий в целях определения мест допустимого размещения зданий, строений, сооружений
- Существующие земельные участки, по сведениям ЕГРН
- (12) Границы образуемых земельных участков на кадастровом плане территории
- Границы изменяемого земельного участка на кадастровом плане территории с кадастровым номером 42:24:0401019:87
- ▨ Существующие дикорастущие зеленые насаждения
- ▨ Границы зоны с особыми условиями использования территорий - охранные зоны объектов электросетевого хозяйства (ВЛ-35 кВ, ТП)
- Границы зоны с особыми условиями использования территорий - санитарно-защитный разрыв от храма с конноспортивным клубом - 100 м (объекта 4 класса опасности)

Примечания:

1. Данный лист смотреть совместно с листом 1.1.
2. Земельные участки №1-356 образованы путем раздела с сохранением в измененных границах исходного земельного участка с кадастровым номером 42:24:0401019:87.
3. Земельный участок №357 образован путем перераспределения земельного участка с кадастровым номером 42:24:0401019:83 и земель, государственная или муниципальная собственность на которые не разграничена.

Схема совмещения листов

Перечень и сведения о площади образуемых земельных участков, вид разрешенного использования образуемых земельных участков

№ земельного участка на плане	Кадастровый номер земельного участка	Адрес (местоположение) земельного участка	Разрешенное использование земельного участка	Проектная площадь земельного участка, кв.м.
141		ул.Святой источник, поз.141	Для индивидуального жилищного строительства	995
142		ул.Святой источник, поз.142	Для индивидуального жилищного строительства	997
143		ул.Святой источник, поз.143	Для индивидуального жилищного строительства	997
144		ул.Святой источник, поз.144	Для индивидуального жилищного строительства	997
145		ул.Святой источник, поз.145	Для индивидуального жилищного строительства	997
146		ул.Святой источник, поз.146	Для индивидуального жилищного строительства	997
147		ул.Святой источник, поз.147	Для индивидуального жилищного строительства	997
148		ул.Святой источник, поз.148	Для индивидуального жилищного строительства	997
149		ул.Святой источник, поз.149	Для индивидуального жилищного строительства	997
150		ул.Святой источник, поз.150	Для индивидуального жилищного строительства	997
151		ул.Святой источник, поз.151	Для индивидуального жилищного строительства	997
152		ул.Святой источник, поз.152	Для индивидуального жилищного строительства	997
153		ул.Святой источник, поз.153	Для индивидуального жилищного строительства	975
154		ул.Святой источник, поз.154	Общественное питание	3423
155		ул.Святой источник, поз.155	Бытовое обслуживание	7220
156		ул.Святой источник, поз.156	Объекты культурно-досуговой деятельности	6849
157		ул.Святой источник, поз.157	Магазины	5526
158		ул.Святой источник, поз.158	Обеспечение занятий спортом в помещениях	10966
159		ул.Святой источник, поз.159	Для индивидуального жилищного строительства	983
160		ул.Святой источник, поз.160	Для индивидуального жилищного строительства	1000
161		ул.Святой источник, поз.161	Для индивидуального жилищного строительства	1000
162		ул.Святой источник, поз.162	Для индивидуального жилищного строительства	1000
163		ул.Святой источник, поз.163	Для индивидуального жилищного строительства	1000
164		ул.Святой источник, поз.164	Для индивидуального жилищного строительства	1000
165		ул.Святой источник, поз.165	Для индивидуального жилищного строительства	1000
166		ул.Святой источник, поз.166	Для индивидуального жилищного строительства	1014
167		ул.Святой источник, поз.167	Для индивидуального жилищного строительства	1000
168		ул.Святой источник, поз.168	Для индивидуального жилищного строительства	1000
169		ул.Святой источник, поз.169	Для индивидуального жилищного строительства	1000
170		ул.Святой источник, поз.170	Для индивидуального жилищного строительства	1000
171		ул.Святой источник, поз.171	Для индивидуального жилищного строительства	1000
172		ул.Святой источник, поз.172	Для индивидуального жилищного строительства	664
173		ул.Святой источник, поз.173	Для индивидуального жилищного строительства	1038
174		ул.Святой источник, поз.174	Для индивидуального жилищного строительства	1000
175		ул.Святой источник, поз.175	Для индивидуального жилищного строительства	1000
176		ул.Святой источник, поз.176	Для индивидуального жилищного строительства	1000
177		ул.Святой источник, поз.177	Для индивидуального жилищного строительства	1000
178		ул.Святой источник, поз.178	Для индивидуального жилищного строительства	1000
179		ул.Святой источник, поз.179	Для индивидуального жилищного строительства	1000
180		ул.Святой источник, поз.180	Площадки для занятий спортом	2002
181		ул.Святой источник, поз.181	Для индивидуального жилищного строительства	1000
182		ул.Святой источник, поз.182	Для индивидуального жилищного строительства	1000
183		ул.Святой источник, поз.183	Для индивидуального жилищного строительства	1000
184		ул.Святой источник, поз.184	Для индивидуального жилищного строительства	1000
185		ул.Святой источник, поз.185	Для индивидуального жилищного строительства	1000
186		ул.Святой источник, поз.186	Для индивидуального жилищного строительства	1000
187		ул.Святой источник, поз.187	Для индивидуального жилищного строительства	1020
188		ул.Святой источник, поз.188	Для индивидуального жилищного строительства	1061
189		ул.Святой источник, поз.189	Для индивидуального жилищного строительства	1061
190		ул.Святой источник, поз.190	Для индивидуального жилищного строительства	1061
191		ул.Святой источник, поз.191	Для индивидуального жилищного строительства	1042
192		ул.Святой источник, поз.192	Для индивидуального жилищного строительства	1061
193		ул.Святой источник, поз.193	Для индивидуального жилищного строительства	1042
194		ул.Святой источник, поз.194	Для индивидуального жилищного строительства	1014
195		ул.Святой источник, поз.195	Для индивидуального жилищного строительства	1026
196		ул.Святой источник, поз.196	Благоустройство территории	331
197		ул.Святой источник, поз.197	Для индивидуального жилищного строительства	1059
198		ул.Святой источник, поз.198	Для индивидуального жилищного строительства	988
199		ул.Святой источник, поз.199	Для индивидуального жилищного строительства	1000
200		ул.Святой источник, поз.200	Для индивидуального жилищного строительства	1000
201		ул.Святой источник, поз.201	Для индивидуального жилищного строительства	1000
202		ул.Святой источник, поз.202	Для индивидуального жилищного строительства	1000
203		ул.Святой источник, поз.203	Для индивидуального жилищного строительства	1301
204		ул.Святой источник, поз.204	Для индивидуального жилищного строительства	961
205		ул.Святой источник, поз.205	Для индивидуального жилищного строительства	1000
206		ул.Святой источник, поз.206	Для индивидуального жилищного строительства	1000
207		ул.Святой источник, поз.207	Для индивидуального жилищного строительства	1000
208		ул.Святой источник, поз.208	Для индивидуального жилищного строительства	1000
209		ул.Святой источник, поз.209	Для индивидуального жилищного строительства	1000
210		ул.Святой источник, поз.210	Для индивидуального жилищного строительства	981
211		ул.Святой источник, поз.211	Для индивидуального жилищного строительства	935
212		ул.Святой источник, поз.212	Для индивидуального жилищного строительства	1221
213		ул.Святой источник, поз.213	Для индивидуального жилищного строительства	1000
214		ул.Святой источник, поз.214	Для индивидуального жилищного строительства	1000
215		ул.Святой источник, поз.215	Для индивидуального жилищного строительства	1000
216		ул.Святой источник, поз.216	Для индивидуального жилищного строительства	1000
217		ул.Святой источник, поз.217	Для индивидуального жилищного строительства	1000
218		ул.Святой источник, поз.218	Для индивидуального жилищного строительства	1000
219		ул.Святой источник, поз.219	Благоустройство территории	834
220		ул.Святой источник, поз.220	Благоустройство территории	3624
221		ул.Святой источник, поз.221	Для индивидуального жилищного строительства	966
222		ул.Святой источник, поз.222	Для индивидуального жилищного строительства	1000
223		ул.Святой источник, поз.223	Для индивидуального жилищного строительства	1000
224		ул.Святой источник, поз.224	Для индивидуального жилищного строительства	1000
225		ул.Святой источник, поз.225	Для индивидуального жилищного строительства	1000
226		ул.Святой источник, поз.226	Для индивидуального жилищного строительства	1000
227		ул.Святой источник, поз.227	Для индивидуального жилищного строительства	1000
228		ул.Святой источник, поз.228	Для индивидуального жилищного строительства	1000
229		ул.Святой источник, поз.229	Для индивидуального жилищного строительства	1000
230		ул.Святой источник, поз.230	Для индивидуального жилищного строительства	1000
231		ул.Святой источник, поз.231	Для индивидуального жилищного строительства	1000
232		ул.Святой источник, поз.232	Для индивидуального жилищного строительства	1000
233		ул.Святой источник, поз.233	Для индивидуального жилищного строительства	1000
234		ул.Святой источник, поз.234	Для индивидуального жилищного строительства	1000
235		ул.Святой источник, поз.235	Для индивидуального жилищного строительства	1000
236		ул.Святой источник, поз.236	Для индивидуального жилищного строительства	761
237		ул.Святой источник, поз.237	Для индивидуального жилищного строительства	966
238		ул.Святой источник, поз.238	Для индивидуального жилищного строительства	1000
239		ул.Святой источник, поз.239	Для индивидуального жилищного строительства	1000
240		ул.Святой источник, поз.240	Для индивидуального жилищного строительства	1000
241		ул.Святой источник, поз.241	Для индивидуального жилищного строительства	1000
242		ул.Святой источник, поз.242	Для индивидуального жилищного строительства	1000
243		ул.Святой источник, поз.243	Для индивидуального жилищного строительства	1000
244		ул.Святой источник, поз.244	Для индивидуального жилищного строительства	1000
245		ул.Святой источник, поз.245	Для индивидуального жилищного строительства	1000
246		ул.Святой источник, поз.246	Для индивидуального жилищного строительства	1000
247		ул.Святой источник, поз.247	Для индивидуального жилищного строительства	1000
248		ул.Святой источник, поз.248	Для индивидуального жилищного строительства	1000
249		ул.Святой источник, поз.249	Для индивидуального жилищного строительства	1000
250		ул.Святой источник, поз.250	Для индивидуального жилищного строительства	1000
251		ул.Святой источник, поз.251	Для индивидуального жилищного строительства	986
252		ул.Святой источник, поз.252	Для индивидуального жилищного строительства	964
253		ул.Святой источник, поз.253	Для индивидуального жилищного строительства	1000
254		ул.Святой источник, поз.254	Для индивидуального жилищного строительства	1000
255		ул.Святой источник, поз.255	Для индивидуального жилищного строительства	1000
256		ул.Святой источник, поз.256	Для индивидуального жилищного строительства	1000
257		ул.Святой источник, поз.257	Для индивидуального жилищного строительства	1000
258		ул.Святой источник, поз.258	Для индивидуального жилищного строительства	1000
259		ул.Святой источник, поз.259	Для индивидуального жилищного строительства	1000
260		ул.Святой источник, поз.260	Для индивидуального жилищного строительства	1000
261		ул.Святой источник, поз.261	Для индивидуального жилищного строительства	1000
262		ул.Святой источник, поз.262	Для индивидуального жилищного строительства	1000
263		ул.Святой источник, поз.263	Для индивидуального жилищного строительства	1000
264		ул.Святой источник, поз.264	Для индивидуального жилищного строительства	1000
265		ул.Святой источник, поз.265	Для индивидуального жилищного строительства	825
266		ул.Святой источник, поз.266	Предоставление коммунальных услуг	376
267		ул.Святой источник, поз.267	Благоустройство территории	637
268		ул.Святой источник, поз.268	Для индивидуального жилищного строительства	1000
269		ул.Святой источник, поз.269	Для индивидуального жилищного строительства	1000
270		ул.Святой источник, поз.270	Для индивидуального жилищного строительства	1000
271		ул.Святой источник, поз.271	Для индивидуального жилищного строительства	1000
272		ул.Святой источник, поз.272	Для индивидуального жилищного строительства	1000
273		ул.Святой источник, поз.273	Для индивидуального жилищного строительства	1000
274		ул.Святой источник, поз.274	Для индивидуального жилищного строительства	1000
275		ул.Святой источник, поз.275	Для индивидуального жилищного строительства	1000
276		ул.Святой источник, поз.276	Для индивидуального жилищного строительства	1000
277		ул.Святой источник, поз.277	Для индивидуального жилищного строительства	1000
278		ул.Святой источник, поз.278	Для индивидуального жилищного строительства	1000
279		ул.Святой источник, поз.279	Для индивидуального жилищного строительства	1002
280		ул.Святой источник, поз.280	Для индивидуального жилищного строительства	1006
281		ул.Святой источник, поз.281	Для индивидуального жилищного строительства	1000
282		ул.Святой источник, поз.282	Для индивидуального жилищного строительства	1000
283		ул.Святой источник, поз.283	Для индивидуального жилищного строительства	1000
284		ул.Святой источник, поз.284	Для индивидуального жилищного строительства	1000
285		ул.Святой источник, поз.285	Для индивидуального жилищного строительства	1000
286		ул.Святой источник, поз.286	Для индивидуального жилищного строительства	1000
287		ул.Святой источник, поз.287	Для индивидуального жилищного строительства	1000
288		ул.Святой источник, поз.288	Для индивидуального жилищного строительства	1000
289		ул.Святой источник, поз.289	Для индивидуального жилищного строительства	1000
290		ул.Святой источник, поз.290	Для индивидуального жилищного строительства	1000
291		ул.Святой источник, поз.291	Для индивидуального жилищного строительства	846
292		ул.Святой источник, поз.292	Для индивидуального жилищного строительства	960
293		ул.Святой источник, поз.293	Для индивидуального жилищного строительства	1000
294		ул.Святой источник, поз.294	Для индивидуального жилищного строительства	1000
295		ул.Святой источник, поз.295	Для индивидуального жилищного строительства	1000
296		ул.Святой источник, поз.296	Для индивидуального жилищного строительства	1000
297		ул.Святой источник, поз.297	Для индивидуального жилищного строительства	1000
298		ул.Святой источник, поз.298	Для индивидуального жилищного строительства	1000
299		ул.Святой источник, поз.299	Для индивидуального жилищного строительства	1000
300		ул.Святой источник, поз.300	Для индивидуального жилищного строительства	1000
301		ул.Святой источник, поз.301	Для индивидуального жилищного строительства	1000
302		ул.Святой источник, поз.302	Для индивидуального жилищного строительства	1116
303		ул.Святой источник, поз.303	Для индивидуального жилищного строительства	1083
304		ул.Святой источник, поз.304	Для индивидуального жилищного строительства	993
305		ул.Святой источник, поз.305	Для индивидуального жилищного строительства	1000
306		ул.Святой источник, поз.306	Для индивидуального жилищного строительства	1000
307		ул.Святой источник, поз.307	Для индивидуального жилищного строительства	1000
308		ул.Святой источник, поз.308	Для индивидуального жилищного строительства	1000
309		ул.Святой источник, поз.309	Для индивидуального жилищного строительства	1000
310		ул.Святой источник, поз.310	Для индивидуального жилищного строительства	1000
311		ул.Святой источник, поз.311	Для индивидуального жилищного строительства	1000
312		ул.Святой источник, поз.312	Для индивидуального жилищного строительства	1034
313		ул.Святой источник, поз.313	Для индивидуального жилищного строительства	991
314		ул.Святой источник, поз.314	Для индивидуального жилищного строительства	1000
315		ул.Святой источник, поз.315	Для индивидуального жилищного строительства	1000
316		ул.Святой источник, поз.316	Для индивидуального жилищного строительства	1000
317		ул.Святой источник, поз.317	Для индивидуального жилищного строительства	1000
318		ул.Святой источник, поз.318	Для индивидуального жилищного строительства	1000
319		ул.Святой источник, поз.319	Для индивидуального жилищного строительства	1000
320		ул.Святой источник, поз.320	Для индивидуального жилищного строительства	1000
321		ул.Святой источник, поз.321	Для индивидуального жилищного строительства	951
322		ул.Святой источник, поз.322	Для индивидуального жилищного строительства	1008
323		ул.Святой источник, поз.323	Для индивидуального жилищного строительства	1000
324		ул.Святой источник, поз.324	Для индивидуального жилищного строительства	1000
325		ул.Святой источник, поз.325	Для индивидуального жилищного строительства	1000
326		ул.Святой источник, поз.326	Для индивидуального жилищного строительства	1000
327		ул.Святой источник, поз.327	Для индивидуального жилищного строительства	1000
328		ул.Святой источник, поз.328	Для индивидуального жилищного строительства	1000
329		ул.Святой источник, поз.329	Для индивидуального жилищного строительства	969
330		ул.Святой источник, поз.330	Для индивидуального жилищного строительства	1146
331		ул.Святой источник, поз.331	Для индивидуального жилищного строительства	1000
332		ул.Святой источник, поз.332	Для индивидуального жилищного строительства	1000
333		ул.Святой источник, поз.333	Для индивидуального жилищного строительства	1000
334		ул.Святой источник, поз.334	Для индивидуального жилищного строительства	1000
335		ул.Святой источник, поз.335	Для индивидуального жилищного строительства	1000
336		ул.Святой источник, поз.336	Для индивидуального жилищного строительства	1056
337		ул.Святой источник, поз.337	Благоустройство территории	2300
338		ул.Святой источник, поз.338	Для индивидуального жилищного строительства	968
339		ул.Святой источник, поз.339	Для индивидуального жилищного строительства	952
340		ул.Святой источник, поз.340	Для индивидуального жилищного строительства	972
341		ул.Святой источник, поз.341	Для индивидуального жилищного строительства	1000
342		ул.Святой источник, поз.342	Для индивидуального жилищного строительства	981
343		ул.Святой источник, поз.343	Для индивидуального жилищного строительства	1012
344		ул.Святой источник, поз.344	Для индивидуального жилищного строительства	1001
345		ул.Святой источник, поз.345	Для индивидуального жилищного строительства	977
346		ул.Святой источник, поз.346	Для индивидуального жилищного строительства	998
347		ул.Святой источник, поз.347	Для индивидуального жилищного строительства	998
348		ул.Святой источник, поз.348	Для индивидуального жилищного строительства	997
349		ул.Святой источник, поз.349	Для индивидуального жилищного строительства	997
350		ул.Святой источник, поз.350	Для индивидуального жилищного строительства	996
351		ул.Святой источник, поз.351	Для индивидуального жилищного строительства	996
352		ул.Святой источник, поз.352	Для индивидуального жилищного строительства	995
353		ул.Святой источник, поз.353	Для индивидуального жилищного строительства	995
354		ул.Святой источник, поз.354	Для индивидуального жилищного строительства	994
355		ул.Святой источник, поз.355	Для индивидуального жилищного строительства	1009
356		ул.Святой источник, поз.356	Предоставление коммунальных услуг	300
357		Кемеровская область, г.Кемерово, ул. Святой Источник, 26	Осуществление религиозных обрядов	29906

						МК-18-2018-ПП			
						г.Кемерово, Рудничный район, территория в границах: ул.Святой Источник - железная дорога - граница муниципального образования город Кемерово - ул.Декабрьская			
Изм.	Кол.уч.	Лист	N док.	Подпись	Дата				
					2019	Проект межевания территории. Основная часть	Стадия	Лист	Листов
И.о.директора		Ганичева					ПМТ	1.2	
Нач.отдела		Копейкина							
Исполнил		Ветошкин				Чертеж межевания территории Масштаб 1:1000	МП "Центр ГЗ"		