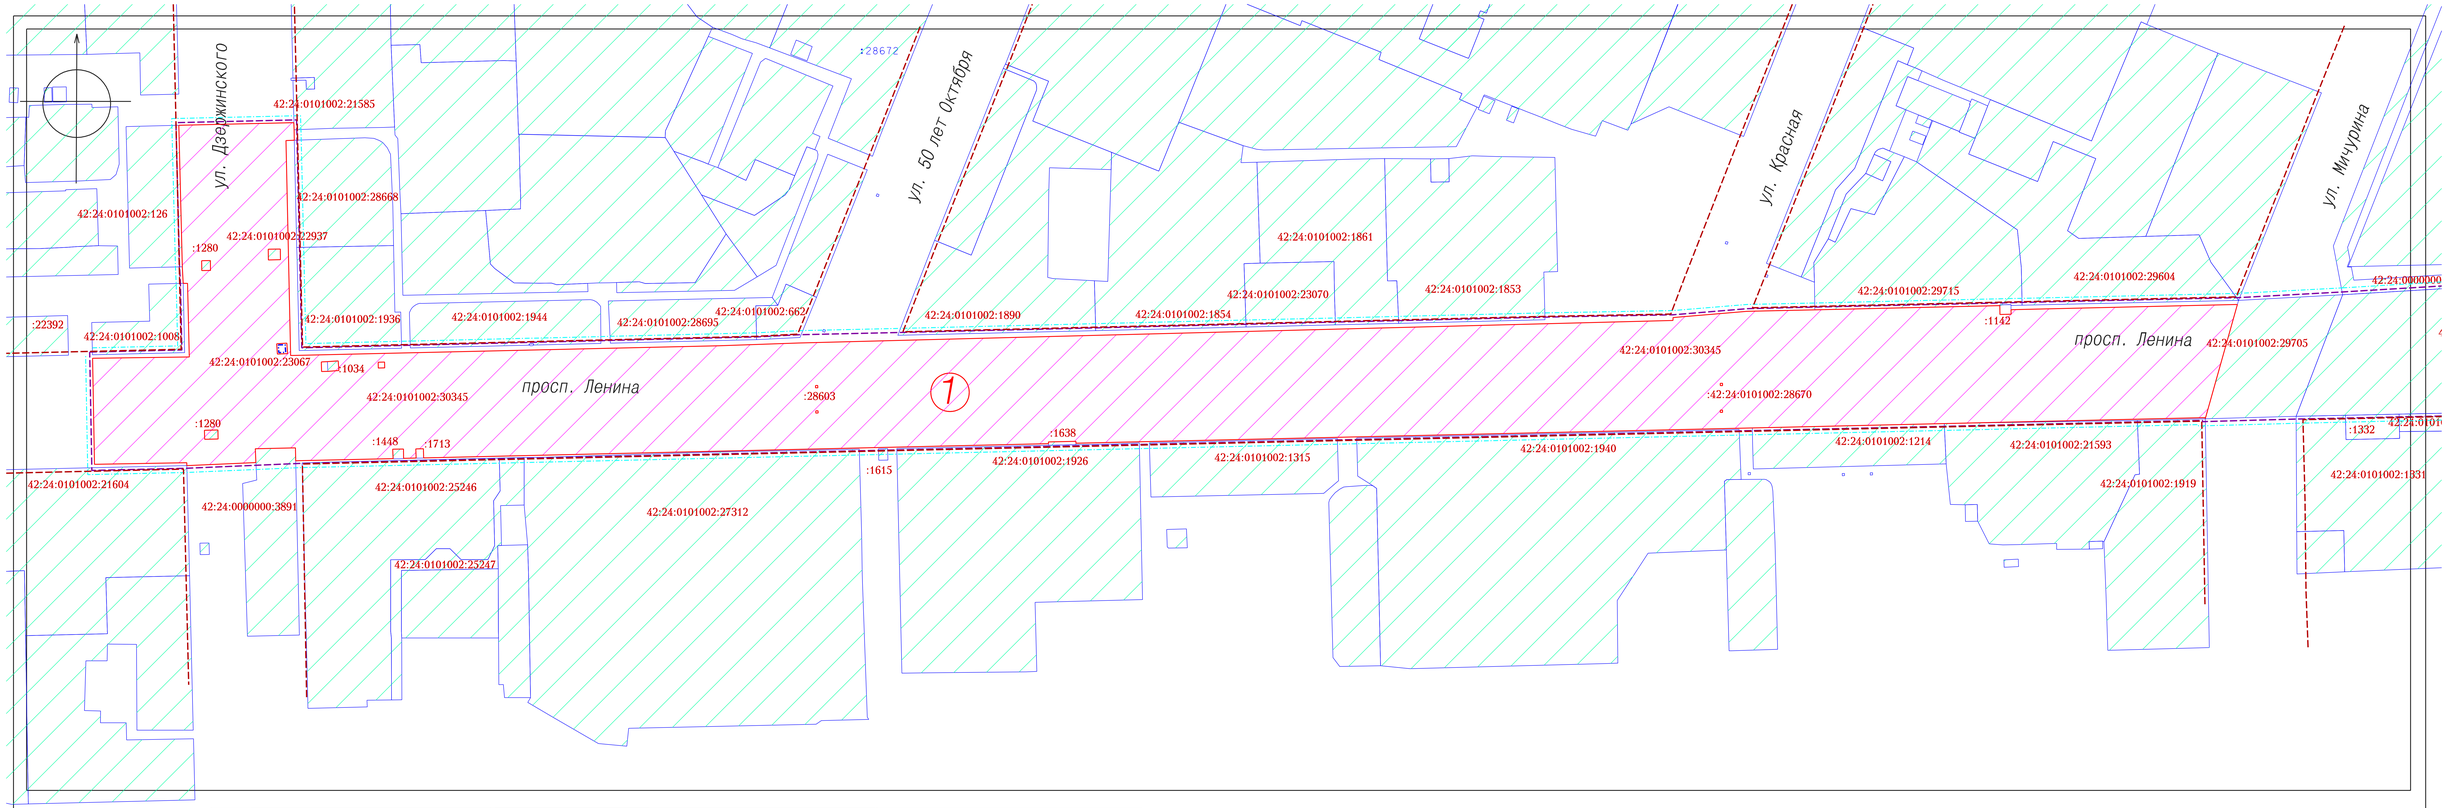

Перечень земельных участков, адрес, вид разрешенного использования и способ образования земельных участков

№ земельного участка на плане	Адрес (описание местоположения) земельного участка	Вид разрешенного использования земельного участка	Проектная площадь земельного участка, (кв.м.)	Вид кадастровых работ
1	г. Кемерово, проспект Ленина от улицы Дзержинского до улицы Мичурина	Улично-дорожная сеть	48578	исправление реестровой ошибки

УСЛОВНЫЕ ОБОЗНАЧЕНИЯ:

- Граница внесения изменений в проект межевания территории
- Существующие красные линии
- Граница проекта межевания, утвержденная постановлением администрации г. Кемерово от 25.11.2024 №3877, в редакции постановлений администрации г. Кемерово: от 26.09.2025 №3233
- 1 — Границы земельных участков на кадастровом плане территории
- 42:24:0101002:1034 — Земельные участки, сведения о которых содержатся в ЕГРН
- 42:24:0101002:30345 — Земельные участки, сведения о которых содержатся в ЕГРН, изменяемые данным проектом
- 42:24:0101002:23067 — Земельные участки, сведения о которых содержатся в ЕГРН, границы которых не установлены в соответствии с действующим законодательством.

Примечание: В перечне земельных участков изменить пункт 1.

Изм.	Кол.уч.	Лист	№ док	Подпись	Дата
					2026
Директор		Ганичева			
Нач.отд.		Копейкина			
Инженер		Лашманова			

141723

Документация по проекту межевания территории, предусматривающему размещение линейного объекта, по просп. Ленина от ул. Дзержинского до ул. Соборная в Центральном и Заводском районах города Кемерово (внесение изменений)

Проект межевания территории (внесение изменений) Графическая часть	Стадия	Лист	Листов
	ПМТ	1	2
Четреж межевания территории 1:2000	МБУ "Центр ГЗ"		