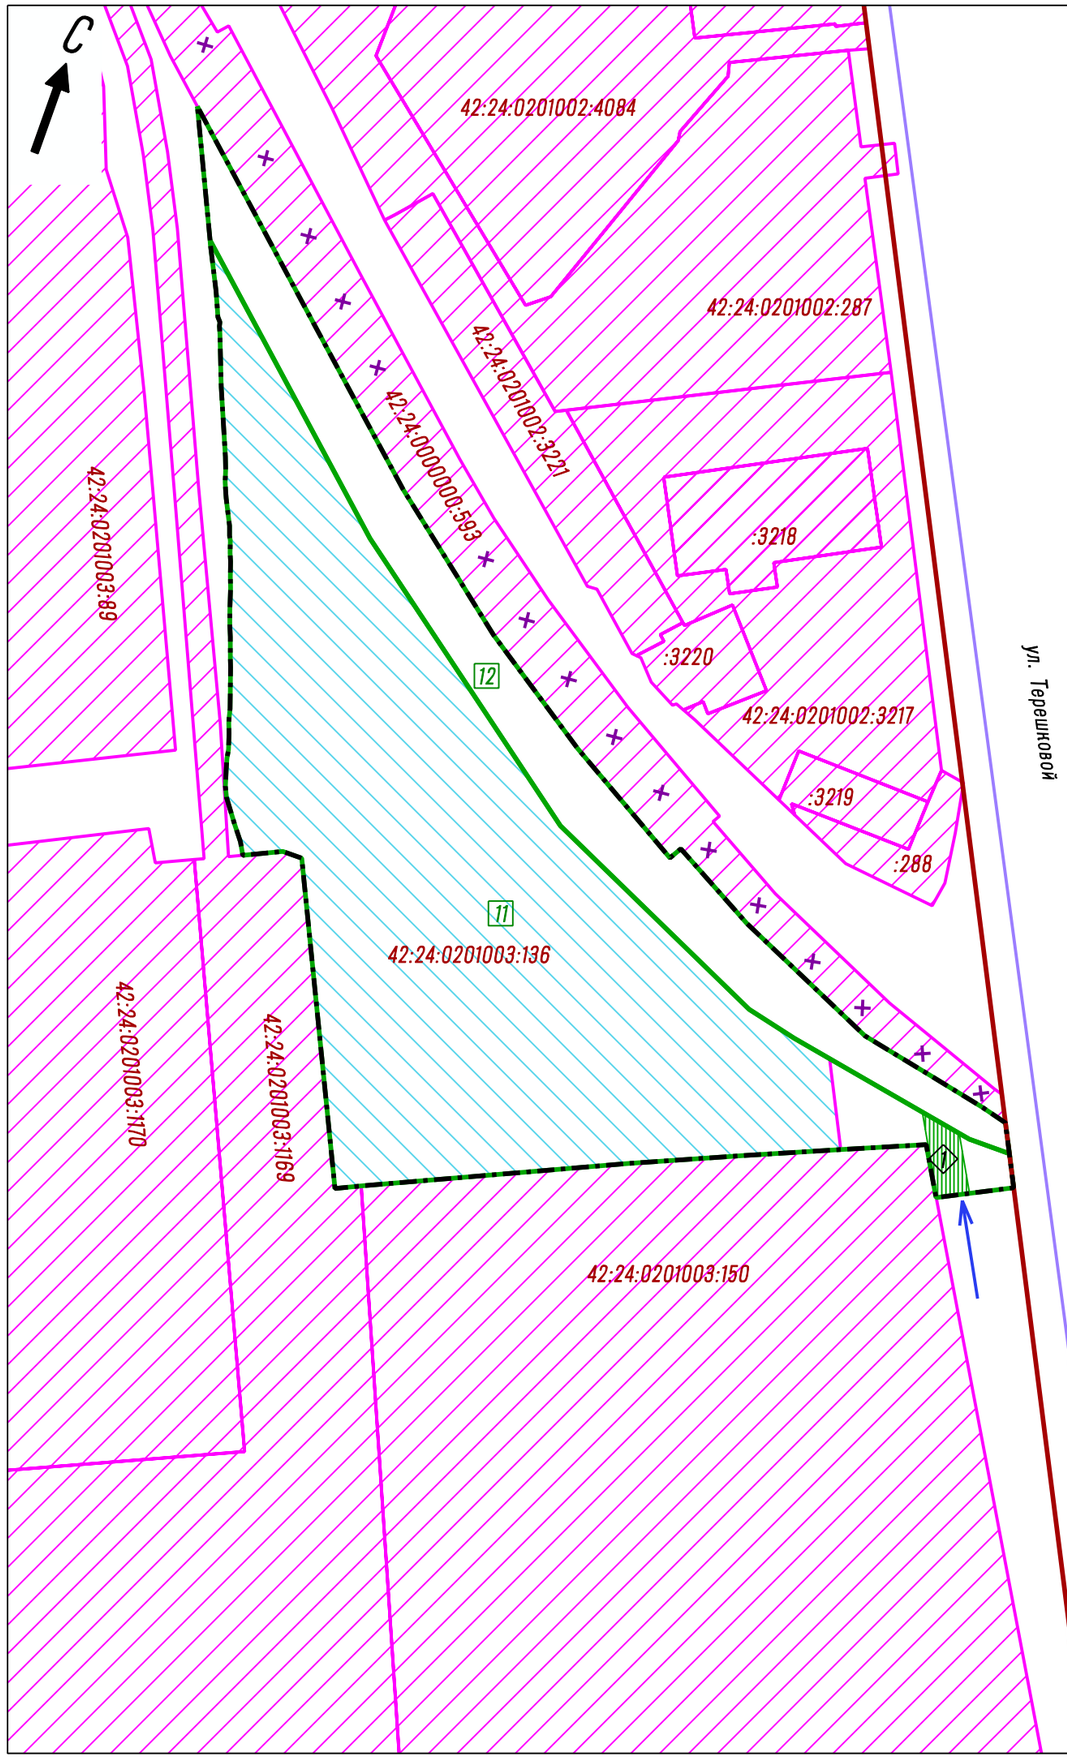

Условные обозначения

- Граница внесения изменений в проект межевания территории
- Существующие красные линии
- Границы существующих земельных участков, сведения о которых содержатся в ЕГРН
- Границы существующих земельных участков, сведения о которых содержатся в ЕГРН, изменяемых данным проектом
- Границы земельных участков, ранее принятые в проектах межевания территории
- 11 — Границы образуемых земельных участков
- 1 — Границы публичных сервитутов
- Въезд на проектируемый участок
- Демонтированный железнодорожный путь (установлено визуальным осмотром)

Перечень и сведения о площади образуемых земельных участков

№ земельного участка на плане	Кадастровый номер земельного участка	Адрес (местоположение) земельного участка	Разрешенное использование земельного участка	Площадь земельного участка, кв.м.
11		ул. Терешковой, 57	Склад	14483
12		северо-восточнее ул. Терешковой, 57	Служебные гаражи	3964

Перечень публичных сервитутов

№ земельного участка на чертеже	Адрес (местоположение) земельного участка	№ зоны действия публичных сервитутов в границах земельного участка	Назначение зоны действия публичного сервитута	Площадь, кв.м.
11	ул. Терешковой, 57	1	Для прохода или проезда через земельный участок	144

Изм.	Кол.уч.	Лист	№ док.	Подпись	Дата
					2025
Директор		Сивков			
Разработал		Тресина			

Шифр: 1129

Проект межевания территории северо-восточнее пересечения ул. Тухачевского и 62-го проезда в Ленинском районе г. Кемерово

Основная часть проекта межевания территории (Внесение изменений)	Стадия	Лист	Листов
		1	
Чертеж межевания территории М 1:1500	ООО "Азимут"		