СХЕМА ГРАНИЦ ПРИЛЕГАЮЩЕЙ ТЕРРИТОРИИ М 1:1000

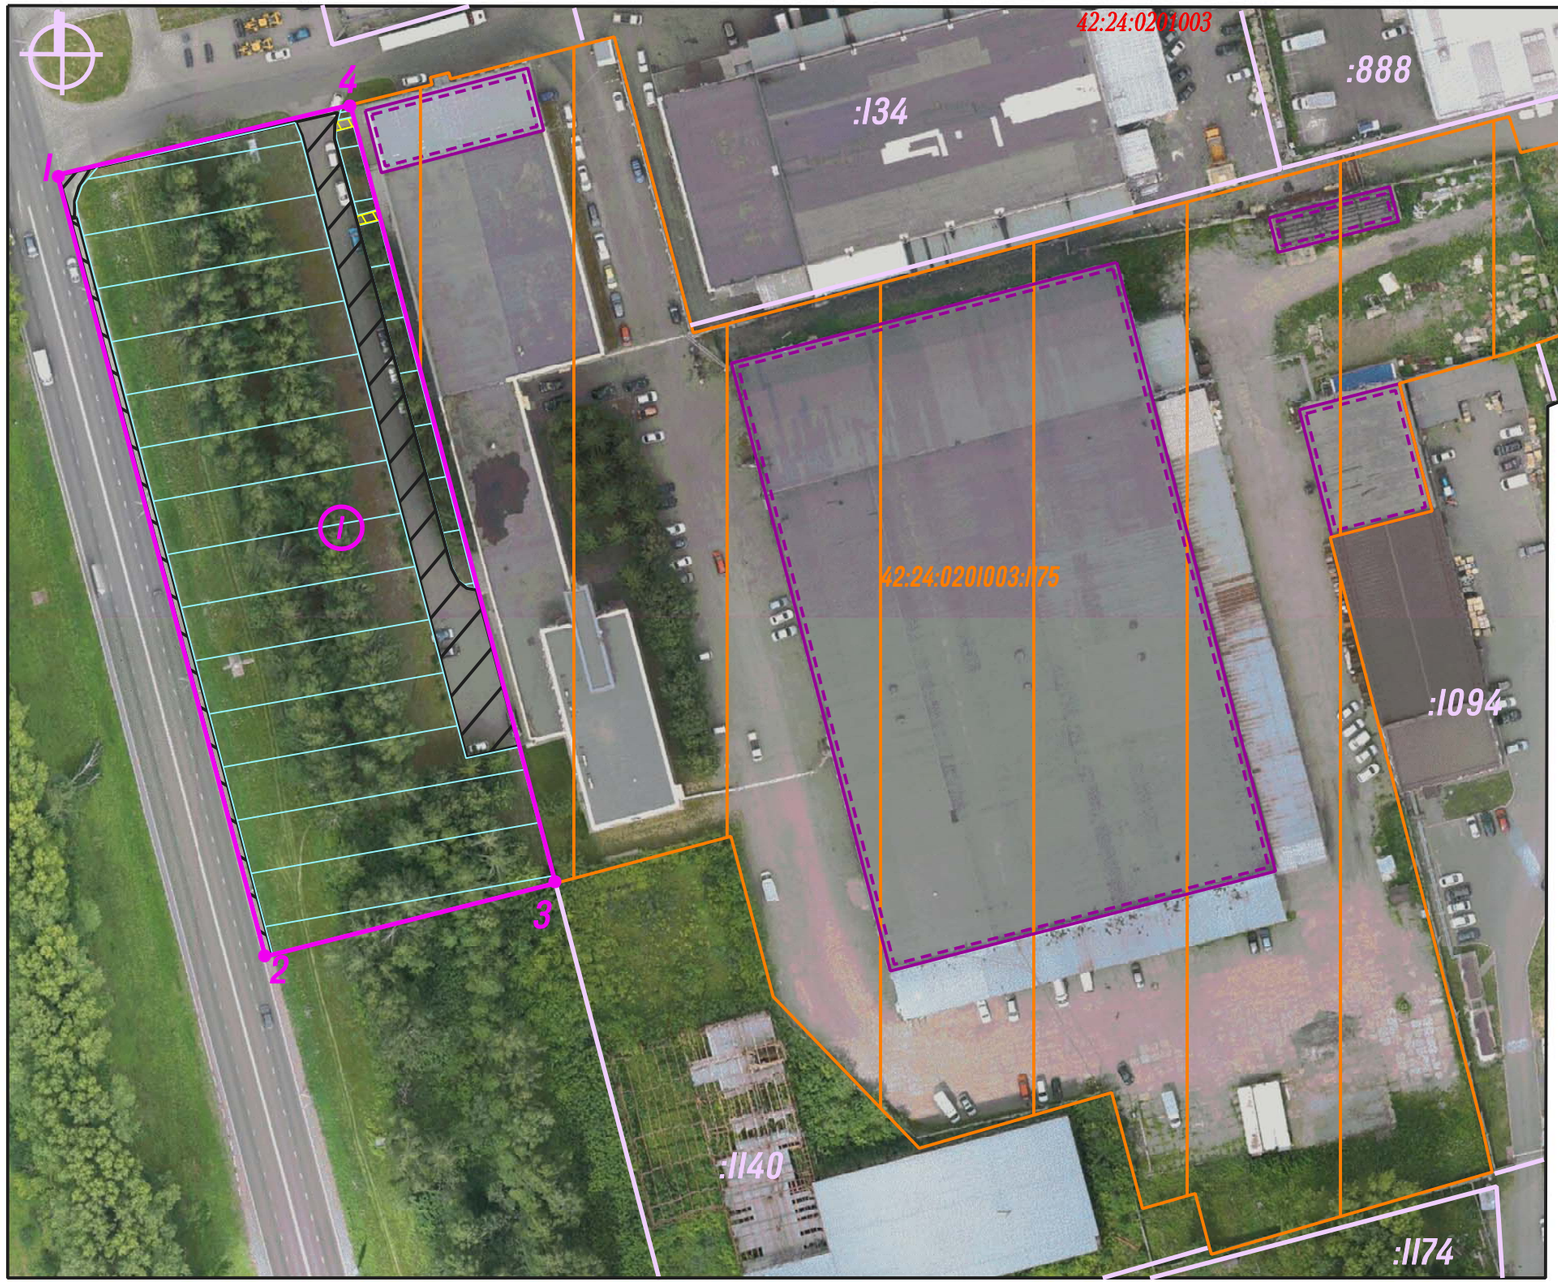

Система координат МСК-42

ПРИЛОЖЕНИЕ
к постановлению администрации
города Кемерово

от_____№_____

УСЛОВНЫЕ ОБОЗНАЧЕНИЯ

Граница прилегающей территории

Характерные точки границы прилегающей территории

Условный номер прилегающей территории

42:24:0201003:1175 Земельный участок с кад.№42:24:0201003:1175 занятый нежилым зданием по адресу: Кемеровская область - Кузбасс, Кемеровский городской округ, г Кемерово, улица Тухачевского, 60

Нежилые здания: с кад.№42:24:0201003:528, по адресу; г Кемерово, ул Тухачевского, д 60;
с кад №42:24:0101056:424 по адресу: г.Кемерово, Ленинский район, ул.Тухачевского, дом №60, литер Ж;
с кад №42:24:0101056:423 по адресу: г.Кемерово, Ленинский район, ул.Тухачевского, дом №60, литер Е
с кад №42:24:0101056:421 по адресу: г.Кемерово, Ленинский район, ул.Тухачевского, дом №60, литер В-В2
с кад №42:24:0201003:338 по адресу: г Кемерово, ул Тухачевского, д 60

:1094 Кадастровые номера, границы земельных участков, сведения о которых содержатся в Едином государственном реестре недвижимости

42:24:0201003 Кадастровый номер кадастрового квартала

ЭЛЕМЕНТЫ БЛАГОУСТРОЙСТВА В ГРАНИЦАХ ПРИЛЕГАЮЩЕЙ ТЕРРИТОРИИ

Элементы озеленения (газон)

Покрытие - асфальтобетон

Покрытие - брусчатка

Покрытие - щебень

КАТАЛОГ КООРДИНАТ

Площадь прилегающей территории - 8077 кв.м.

Обозначение характерных точек границ	Длина линии (м)	x	y
1	2	3	4
1	147.6 (от т.1 до т.2)	618973.16	1342704.29
2	54.7 (от т.2 до т.3)	618831.35	1342745.41
3	146.9 (от т.3 до т.4)	618845.88	1342798.11
4	55.0 (от т.4 до т.1)	618987.09	1342757.54
1	147.6 (от т.1 до т.2)	618973.16	1342704.29