СИТУАЦИОННЫЙ ПЛАН

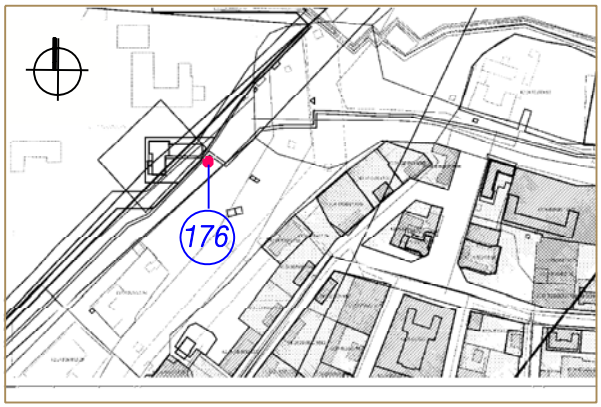

176 Тип НТО- киоск
Вид торговли - розничная
Специализация торговли - продовольственный (мороженое)
Площадь НТО - 8 кв.м,
Площадь земельного участка - 8 кв.м
Период размещения нестационарного торгового объекта - постоянный

СХЕМА РАЗМЕЩЕНИЯ НЕСТАЦИОНАРНОГО ТОРГОВОГО ОБЪЕКТА, ГРАФИЧЕСКОЕ ИЗОБРАЖЕНИЕ М 1:500

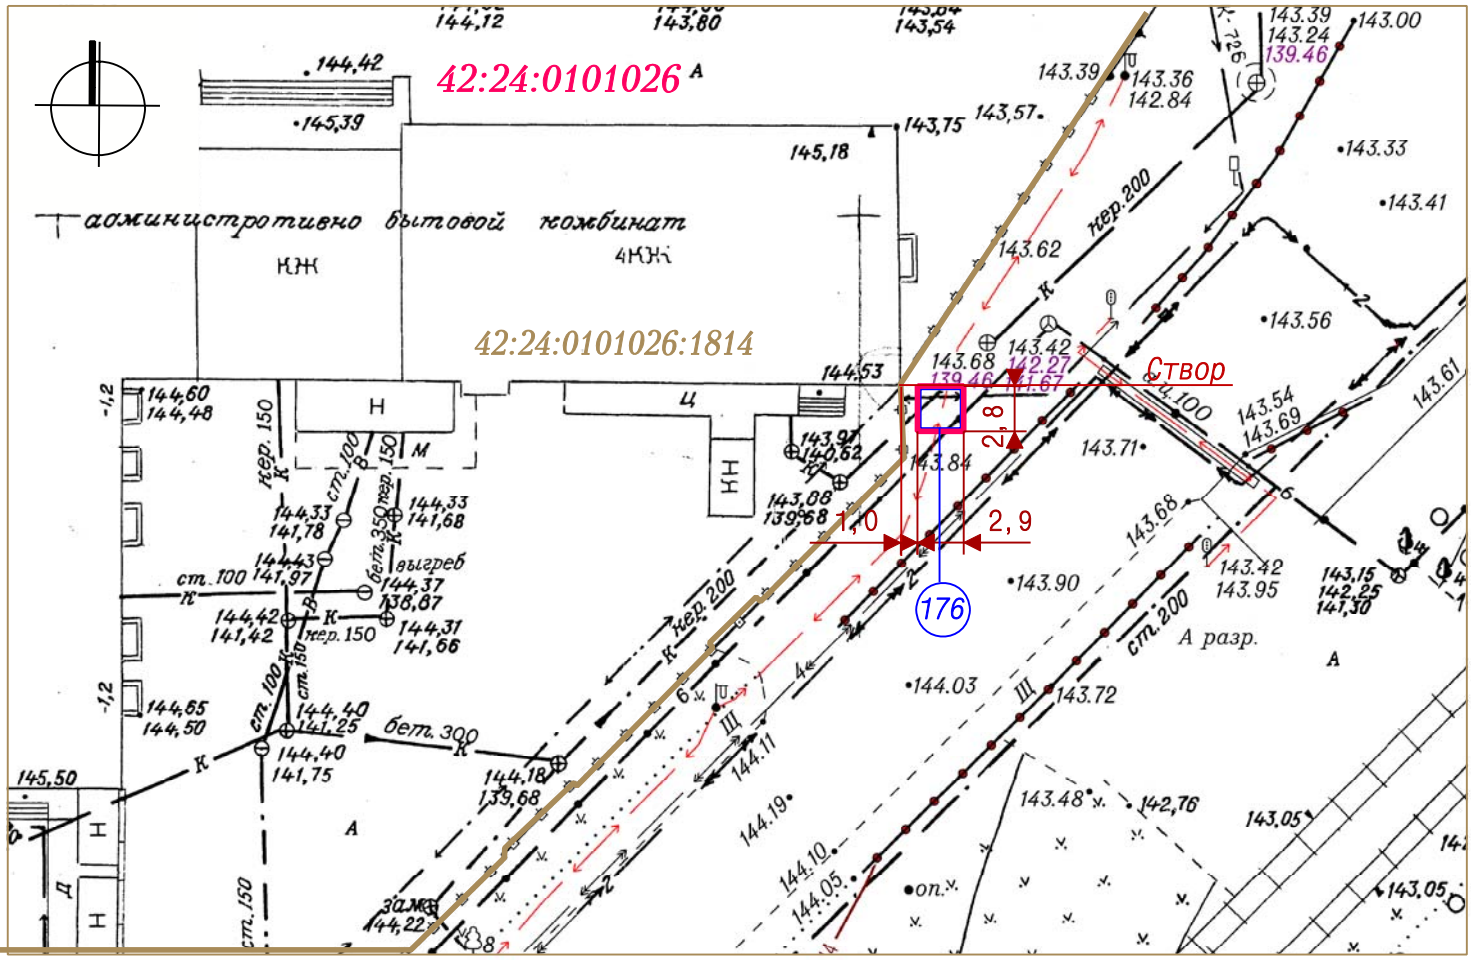

Система координат МСК-42

УСЛОВНЫЕ ОБОЗНАЧЕНИЯ

Граница земельного участка с адресным ориентиром: Кемеровская область, г.Кемерово, ул. Грузовая, восточнее дома № 1

Нестационарный торговый объект

:1814 — Кадастровый номер, границы земельного участка, сведения о котором содержатся в Едином государственном реестре недвижимости

42:24:0101026 — Кадастровый номер кадастрового квартала

176 — Порядковый номер строки текстового раздела схемы