Схема расположения границ публичного сервитута

ПРИЛОЖЕНИЕ №1
к постановлению администрации
города Кемерово
"___"_____20___ №_____

Публичный сервитут устанавливается для размещения и эксплуатации объектов:
«Сооружение линейное электротехническое: ВЛЗ-10 кВ от опоры № 1-4 Ф-ГРЭС-38 до РУ-10 кВ ТП-ТО 162 - 10/0,4 кВ, Кемеровский район»
«Сооружение линейное электротехническое: ВЛИ-0,4 кВ от РУ-0,4 кВ ТП-ТО 162 - 10/0,4 кВ до опоры, установленной на границе земельного участка, СНТ "Учитель", к.н.42:04:0208010:189, Кемеровский район»

Местоположение публичного сервитута: Российская Федерация, Кемеровская область-Кузбасс, Кемеровский городской округ, г. Кемерово, СНТ "Учитель", в границах земельного участка с кадастровым номером 42:04:0208010:1

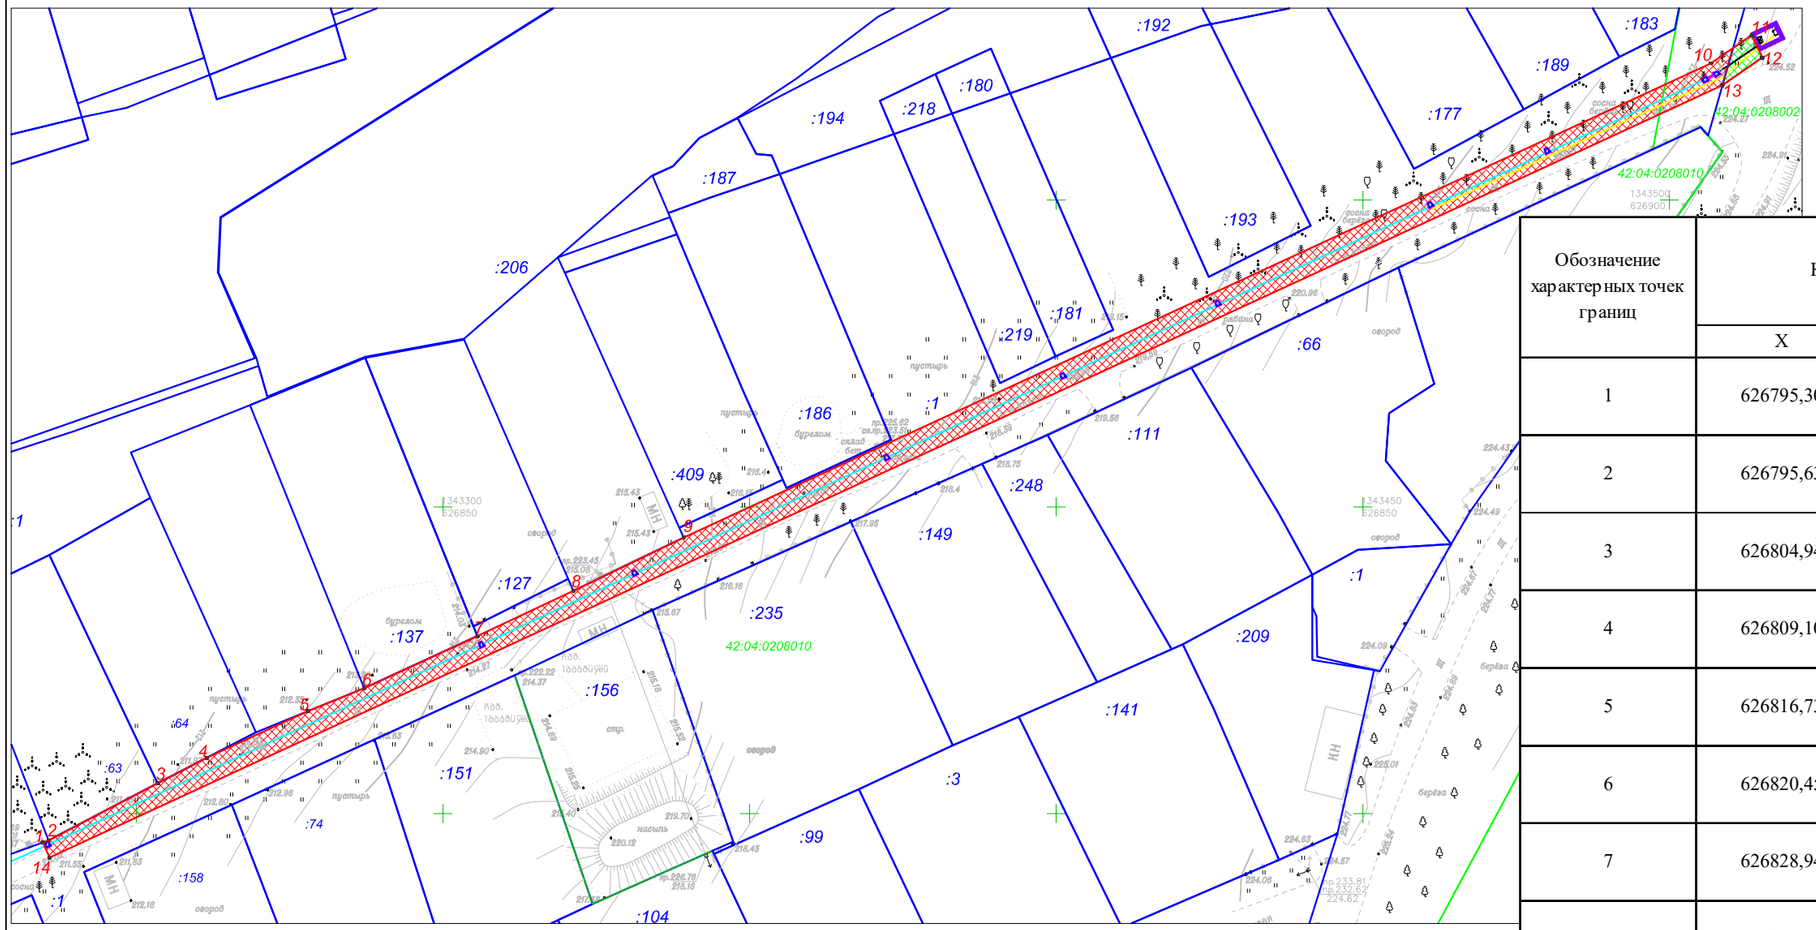

Условные обозначения:

- 42:04:0208010 — граница и номер кадастрового квартала
- :7349 — границы и кадастровый номер земельного участка
- проектные границы публичного сервитута
  общая площадь публичного сервитута 1197 кв.м
- часть земельного участка с кадастровым номером 42:04:0208010:1
  площадью 1174 кв.м
  необходимая для установления публичного сервитута
- часть земель кадастрового квартала 42:04:0208002
  площадью 23 кв.м
  необходимая для установления публичного сервитута
- 1 — характерная точка границы публичного сервитута
- проектное местоположение объекта ВЛЗ-10кВ
- проектное местоположение объекта ВЛИ-0,4кВ

система координат МСК-42, зона 1
масштаб 1:1000

Обозначение характерных точек границ	Координаты, м		Метод определения координат характерной точки	Средняя квадратическая погрешность положения характерной точки (M_t), м
	X	Y		
1	626795,30	1343234,74	Метод спутниковых геодезических измерений (определений)	0,10
2	626795,63	1343235,66	Метод спутниковых геодезических измерений (определений)	0,10
3	626804,94	1343253,46	Метод спутниковых геодезических измерений (определений)	0,10
4	626809,10	1343261,48	Метод спутниковых геодезических измерений (определений)	0,10
5	626816,73	1343278,01	Метод спутниковых геодезических измерений (определений)	0,10
6	626820,45	1343287,15	Метод спутниковых геодезических измерений (определений)	0,10
7	626828,94	1343305,58	Метод спутниковых геодезических измерений (определений)	0,10
8	626836,33	1343321,25	Метод спутниковых геодезических измерений (определений)	0,10
9	626844,98	1343339,23	Метод спутниковых геодезических измерений (определений)	0,10
10	626922,25	1343506,73	Метод спутниковых геодезических измерений (определений)	0,10
11	626926,88	1343513,40	Метод спутниковых геодезических измерений (определений)	0,10
12	626923,24	1343515,15	Метод спутниковых геодезических измерений (определений)	0,10
13	626918,73	1343508,65	Метод спутниковых геодезических измерений (определений)	0,10
14	626792,83	1343235,86	Метод спутниковых геодезических измерений (определений)	0,10
1	626795,30	1343234,74	Метод спутниковых геодезических измерений (определений)	0,10