ПРИЛОЖЕНИЕ
к постановлению администрации
города Кемерово
от _____2026 № _____

СХЕМА
расположения границ публичного сервитута

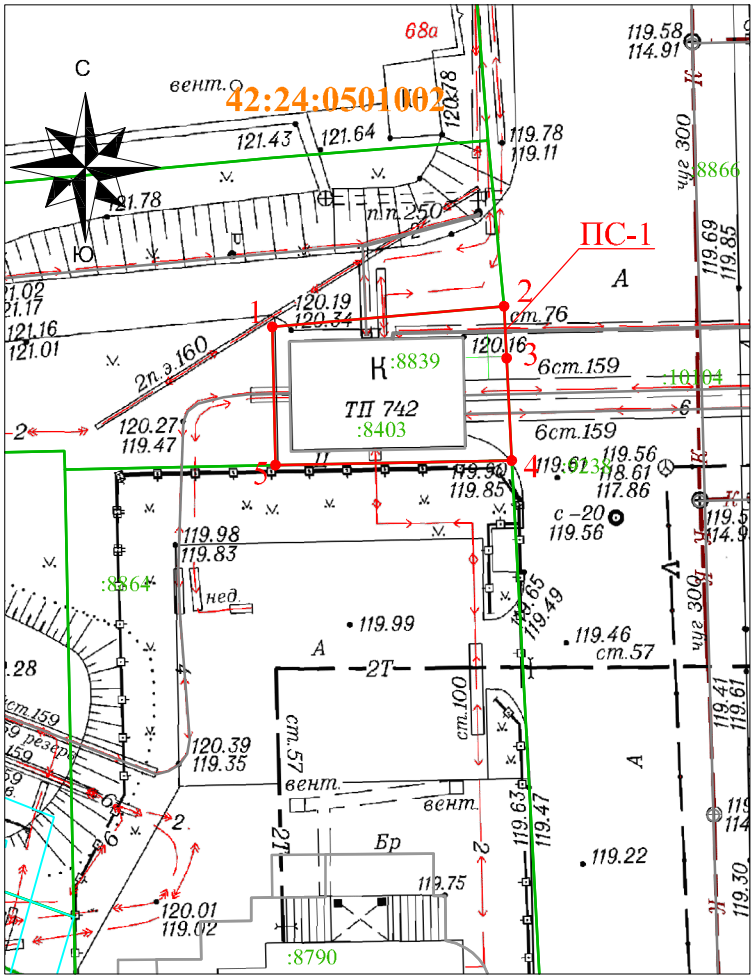

Местоположение публичного сервитута - Российская Федерация, Кемеровская область - Кузбасс, Кемеровский городской округ, город Кемерово, западнее жилого дома №70а по просп. Советский, на землях населенных пунктов, в границах земельного участка с кадастровым номером 42:24:0501002:8403 площадью 150 кв. м.

Публичный сервитут - под объект электросетевого хозяйства: для эксплуатации сооружения электроснабжения - трансформаторная подстанция (ТП-742) с кадастровым номером 42:24:0501002:8839;

- площадь публичного сервитута - 150 кв.м.;
- система координат МСК-42, зона-1
- метод определения координат характерных точек - метод спутниковых геодезических измерений (определений);
- средняя квадратическая погрешность положения характерных точек - 0,10 (м);
- МАСШТАБ 1:500

Обозначение характерных точек границ	Каталог координат	
	X	У
1	623935.20	1339956.11
2	623936.59	1339971.43
3	623933.13	1339971.60
4	623926.39	1339971.93
5	623926.06	1339956.31
1	623935.20	1339956.11

УСЛОВНЫЕ ОБОЗНАЧЕНИЯ:

42:24:0501002 — Обозначение кадастрового квартала
— Граница земельного участка, прошедшего ГКУ
— Граница кадастрового квартала
— Граница здания/сооружения, прошедшего ГКУ
— Граница охранных зон
:8403 — Обозначение учтенных земельных участков, зданий/сооружений
1 — Характерная точка границы публичного сервитута
ПС-1 — Проектная граница публичного сервитута