СИТУАЦИОННЫЙ ПЛАН

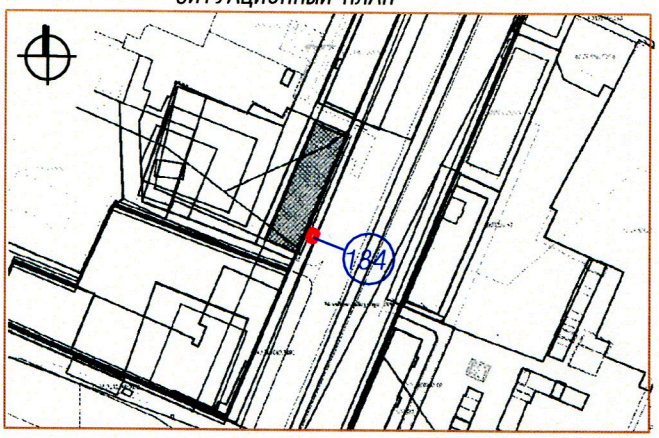

Тип НТО- прилавок
Вид торговли - розничная
Специализация торговли - продовольственный
Площадь НТО - 5 кв.м,
Площадь земельного участка - 5 кв.м,
Период размещения нестационарного торгового объекта - 01.05 - 30.09

СХЕМА РАЗМЕЩЕНИЯ НЕСТАЦИОНАРНОГО ТОРГОВОГО ОБЪЕКТА, ГРАФИЧЕСКОЕ ИЗОБРАЖЕНИЕ М 1:500

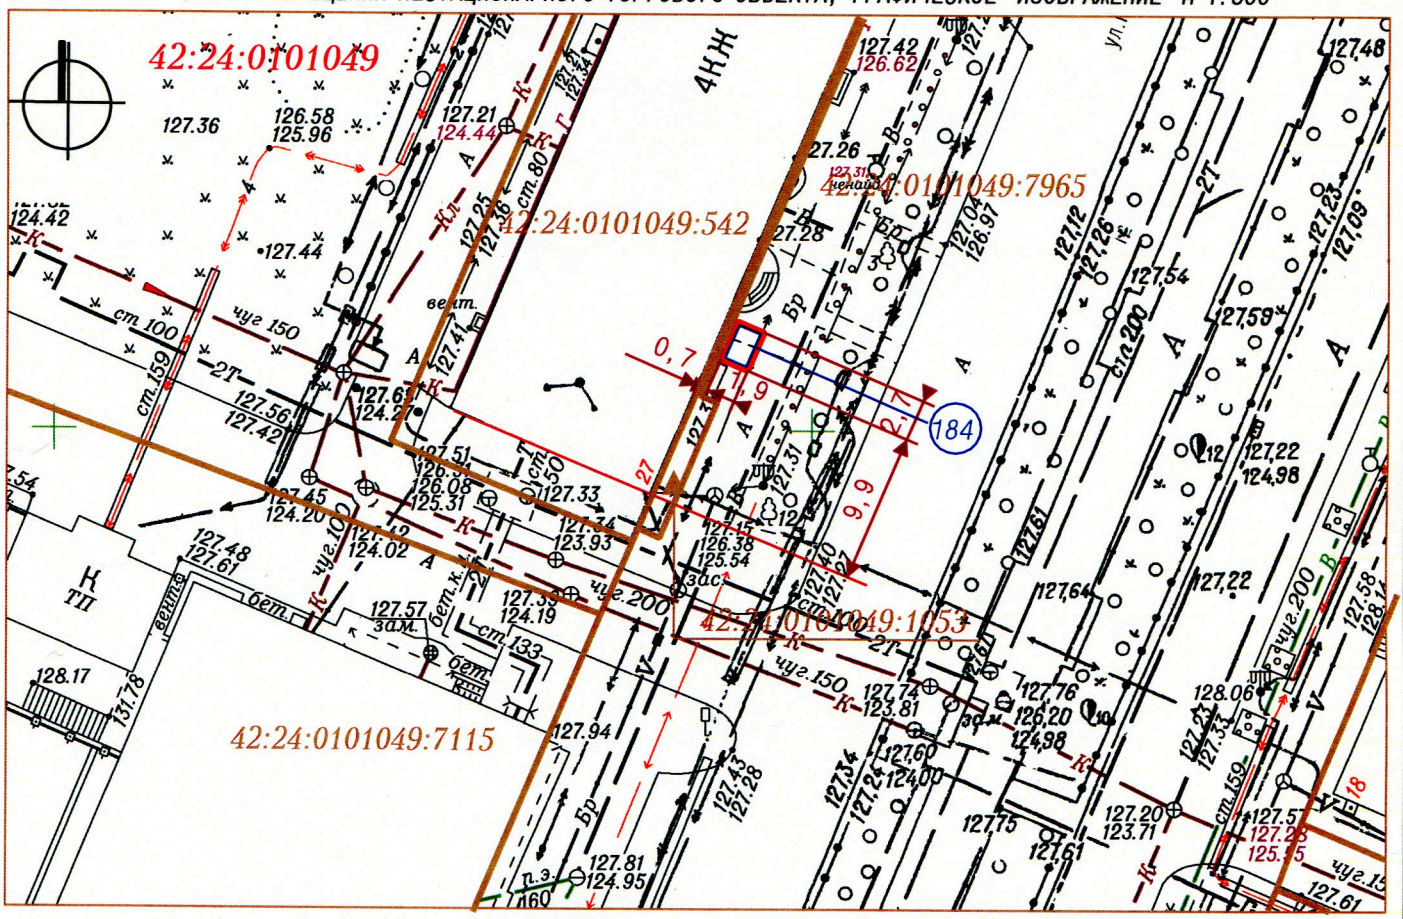

Система координат МСК-42

УСЛОВНЫЕ ОБОЗНАЧЕНИЯ

Граница земельного участка с адресным ориентиром: Кемеровская область, г.Кемерово, ул. Кирова, южнее дома № 27

Нестационарный торговый объект

:542 Кадастровый номер, границы земельного участка, сведения о котором содержатся в Едином государственном реестре недвижимости

42:24:0101049 Кадастровый номер кадастрового квартала

184 Порядковый номер строки текстового раздела схемы

Заявитель: _____

(подпись, расшифровка подписи)

М.П.