СИТУАЦИОННЫЙ ПЛАН

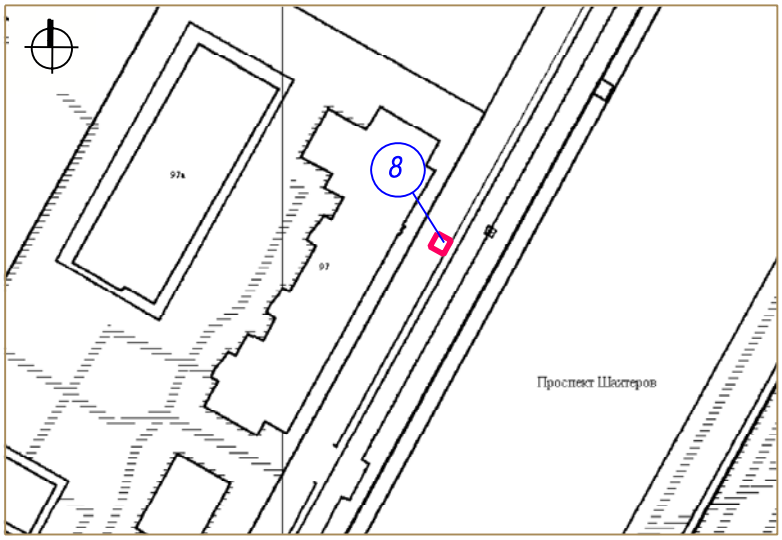

(8) Тип НТО - киоск

Вид торговли - розничная

Специализация торговли-непродовольственный

Площадь НТО- 9.5кв.м.

Площадь земельного участка - 12кв.м

Период размещения НТО - постоянный

ГРАФИЧЕСКОЕ ИЗОБРАЖЕНИЕ М 1:500 (СХЕМА РАЗМЕЩЕНИЯ НЕСТАЦИОНАРНОГО ТОРГОВОГО ОБЪЕКТА)

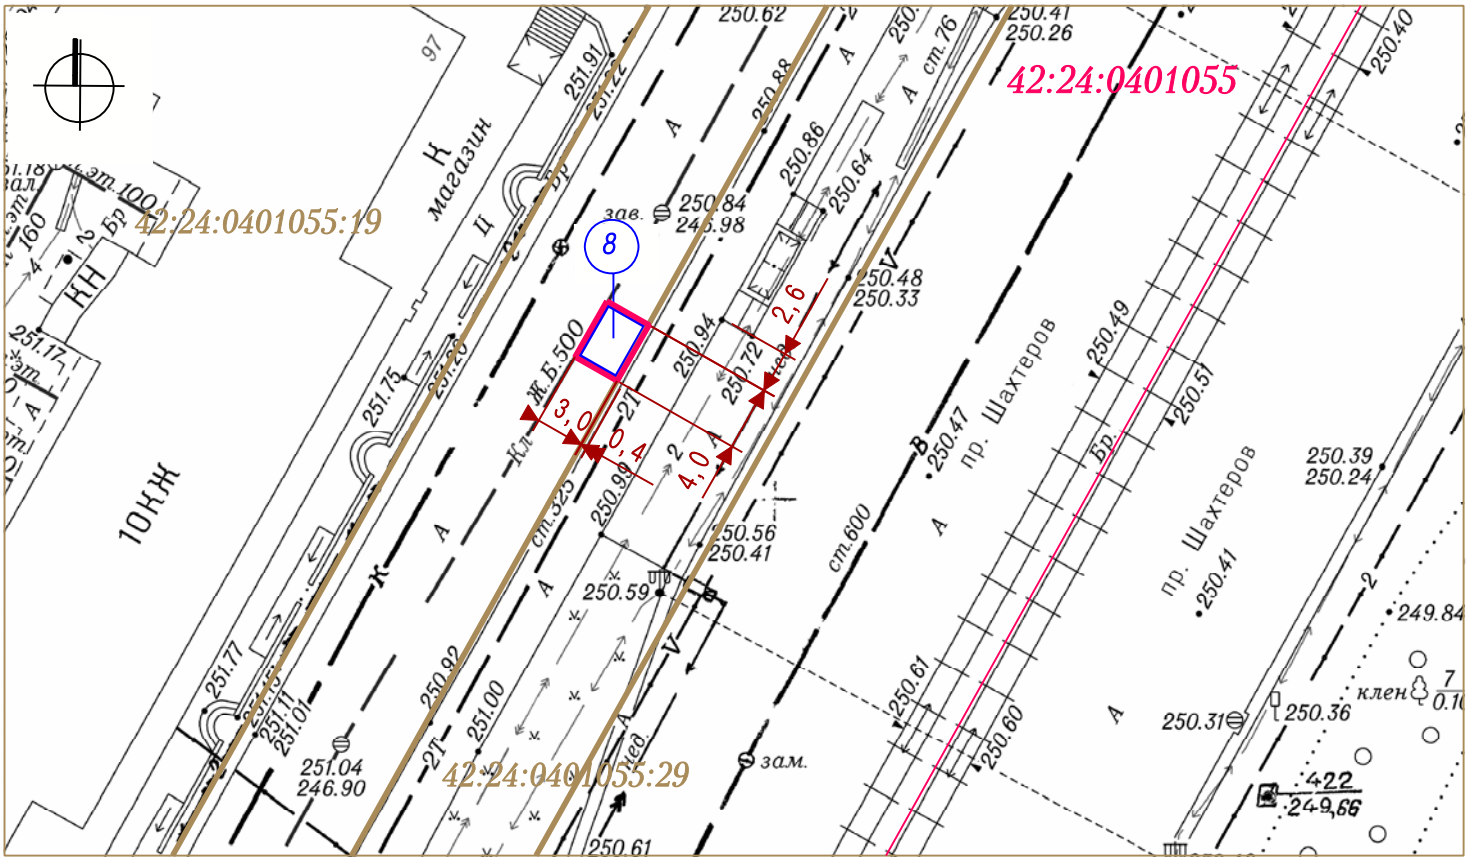

Система координат МСК-42

УСЛОВНЫЕ ОБОЗНАЧЕНИЯ

Нестационарный торговый объект (НТО)

Граница земельного участка с адресным ориентиром: Кемеровская область, г. Кемерово, просп. Шахтеров, юго-восточнее дома №97

:19 — Кадастровые номера, границы земельных участков, сведения о которых содержатся в Едином государственном реестре недвижимости

42:24:0401055 — Кадастровый номер кадастрового квартала

Граница кадастрового квартала

(8) Порядковый номер строки текстового раздела схемы

Заявитель: _____

(подпись, расшифровка подписи)

М.П.