



Обозначение земельного участка	Кадастровый номер	Площадь земельного участка, кв.м	Вид разрешенного использования
<b>ЗУ1</b>			
ЗУ1(1)	-	1412,7	размещение наземных и подземных кабельных линий связи
ЗУ1(2)	-	3957,9	размещение наземных и подземных кабельных линий связи
ЗУ1(3)	-	2507,1	размещение наземных и подземных кабельных линий связи
ЗУ1(4)	-	2154,2	размещение наземных и подземных кабельных линий связи
ЗУ1(5)	-	4868,9	размещение наземных и подземных кабельных линий связи
Общая площадь ЗУ1		14900,8	-
<b>ЧЗУ</b>			
ЧЗУ1	42.24.0301018.4	16	-
ЧЗУ2	42.24.0000000.760	72,5	-
ЧЗУ3	42.24.0000000.772	75,6	-
Общая площадь ЧЗУ		164,1	-
Общая площадь испрашиваемого земельного участка		15064,9	-


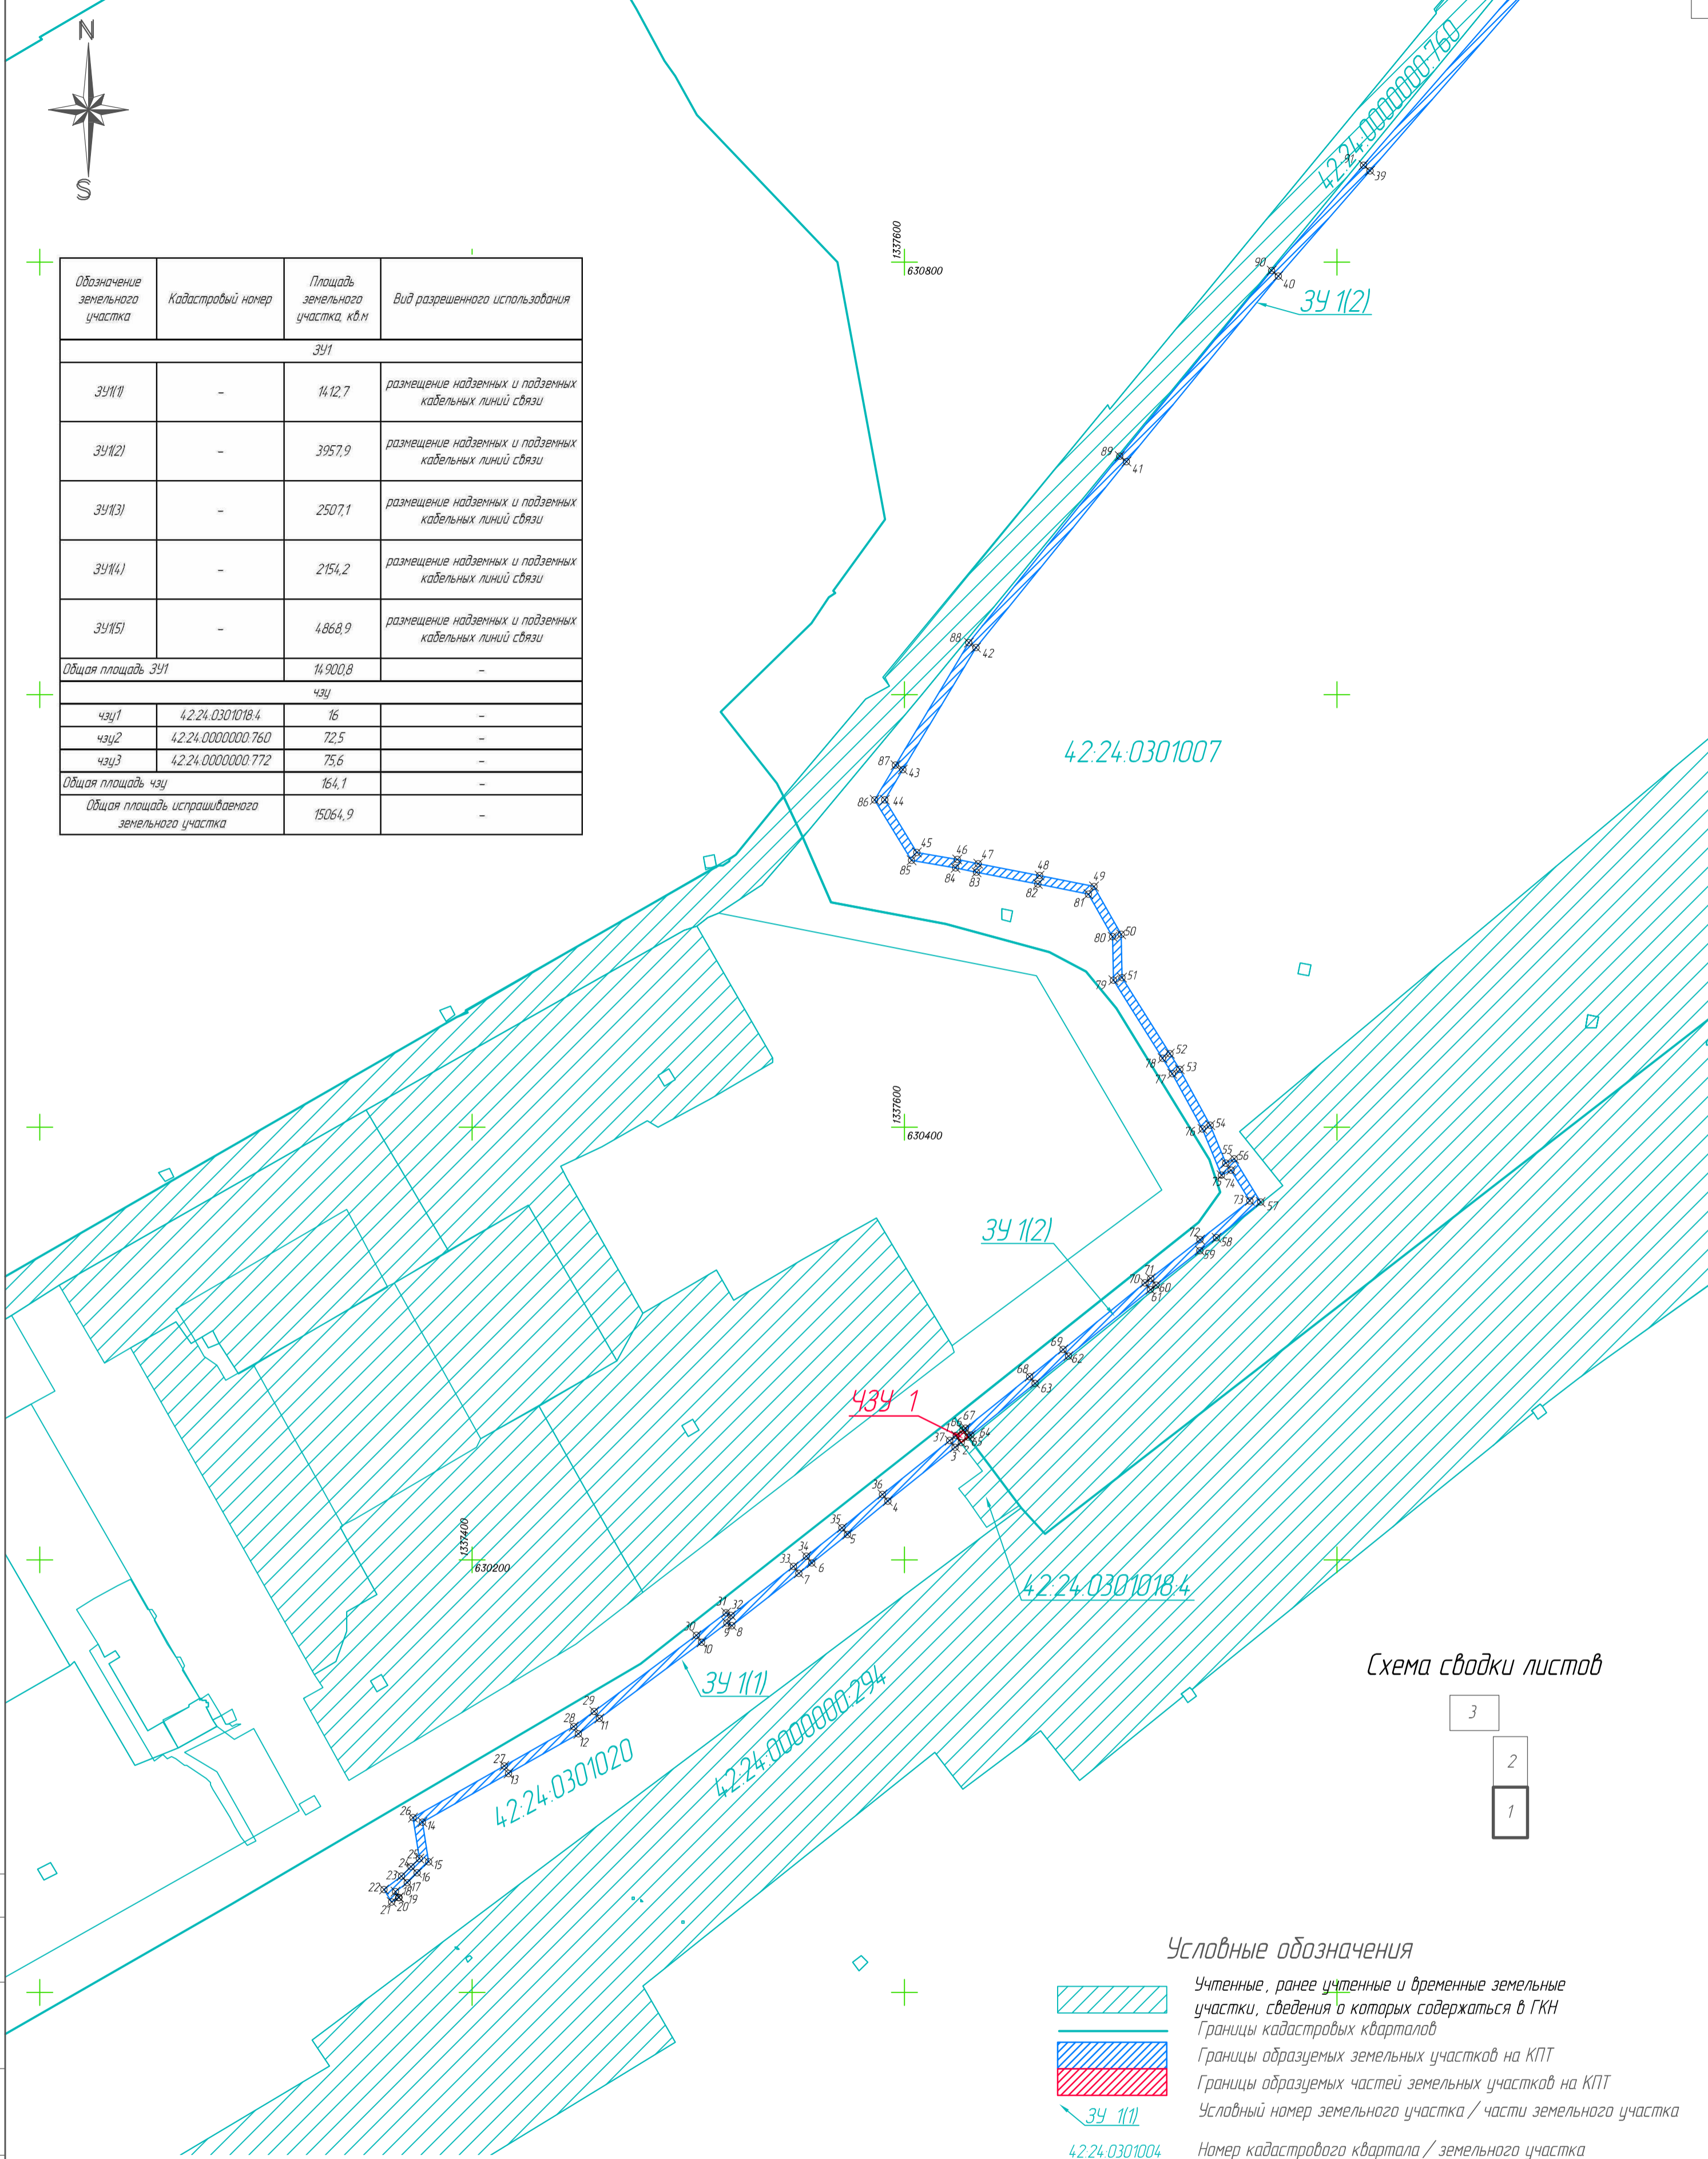


Схема сводки листов

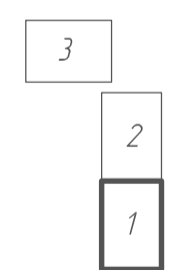

Условные обозначения

- Учетные, ранее учетные и временные земельные участки, сведения о которых содержатся в ГКН
- Границы кадастровых кварталов
- Границы образуемых земельных участков на КПТ
- Границы образуемых частей земельных участков на КПТ
- Условный номер земельного участка / части земельного участка
- Номер кадастрового квартала / земельного участка
- Характерная точка образуемого земельного участка

ПРИМЕЧАНИЕ:

1. Система высот Балтийская;
2. Система координат – местная, МСК -42;
3. План составлен по материалам изысканий, выполненных ООО "ИнГео";
4. Объекты археологического наследия отсутствуют;
5. ООПТ федерального, регионального, местного значения отсутствуют;
6. Особо ценные сельскохозяйственные угодья отсутствуют;
7. Зона планируемого размещения объектов федерального, регионального, местного значения отсутствуют;
8. Проектируемые красные линии совпадают с границами образуемых земельных участков.
9. Координаты образуемых земельных участков представлены в Приложении Проекта межевания территории.

1561-08/03/01- ПМТ					
«Строительство волоконно-оптической линии связи (ВОЛС) ПАО «МТС» на участке: БС 42-0527 (г. Кемерово, ул. Индустриальная (N55°24'31,74" E86°03'21,81") – БС 42-0430 (Кемеровский район, 17-ый км а / в «Кемерово-Якино», дашня ПАО «МТС»))»					
Изм	Кол. уч.	Лист	№ док.	Подп.	Дата
Разработал	Рейм	Шихиева	Проккопенко		
Н Контроль	Шихиева				
ГИП	Проккопенко				
Проект планировки и межевания территории					
Чертеж межевания территории (границы земельных участков) М 1:2000			Стация	Лист	Листов
			ПМ	1	3
			ООО "ИнГео" г.Красноярск		

Изм. №1 подл.  
 Подп. и дата  
 Возврен инв. №1

Условные обозначения










-  Учетные, ранее учетные и временные земельные участки, сведения о которых содержатся в ГКН
-  Границы кадастровых кварталов
-  Границы образуемых земельных участков на КПТ
-  Границы образуемых частей земельных участков на КПТ
-  Условный номер земельного участка / части земельного участка
-  Номер кадастрового квартала / земельного участка
-  Характерная точка образуемого земельного участка

Схема сводки листов




Изм. №1 подл.  
Подл. и дата  
Взнесен инв. №1

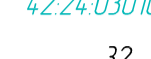М 1:2000

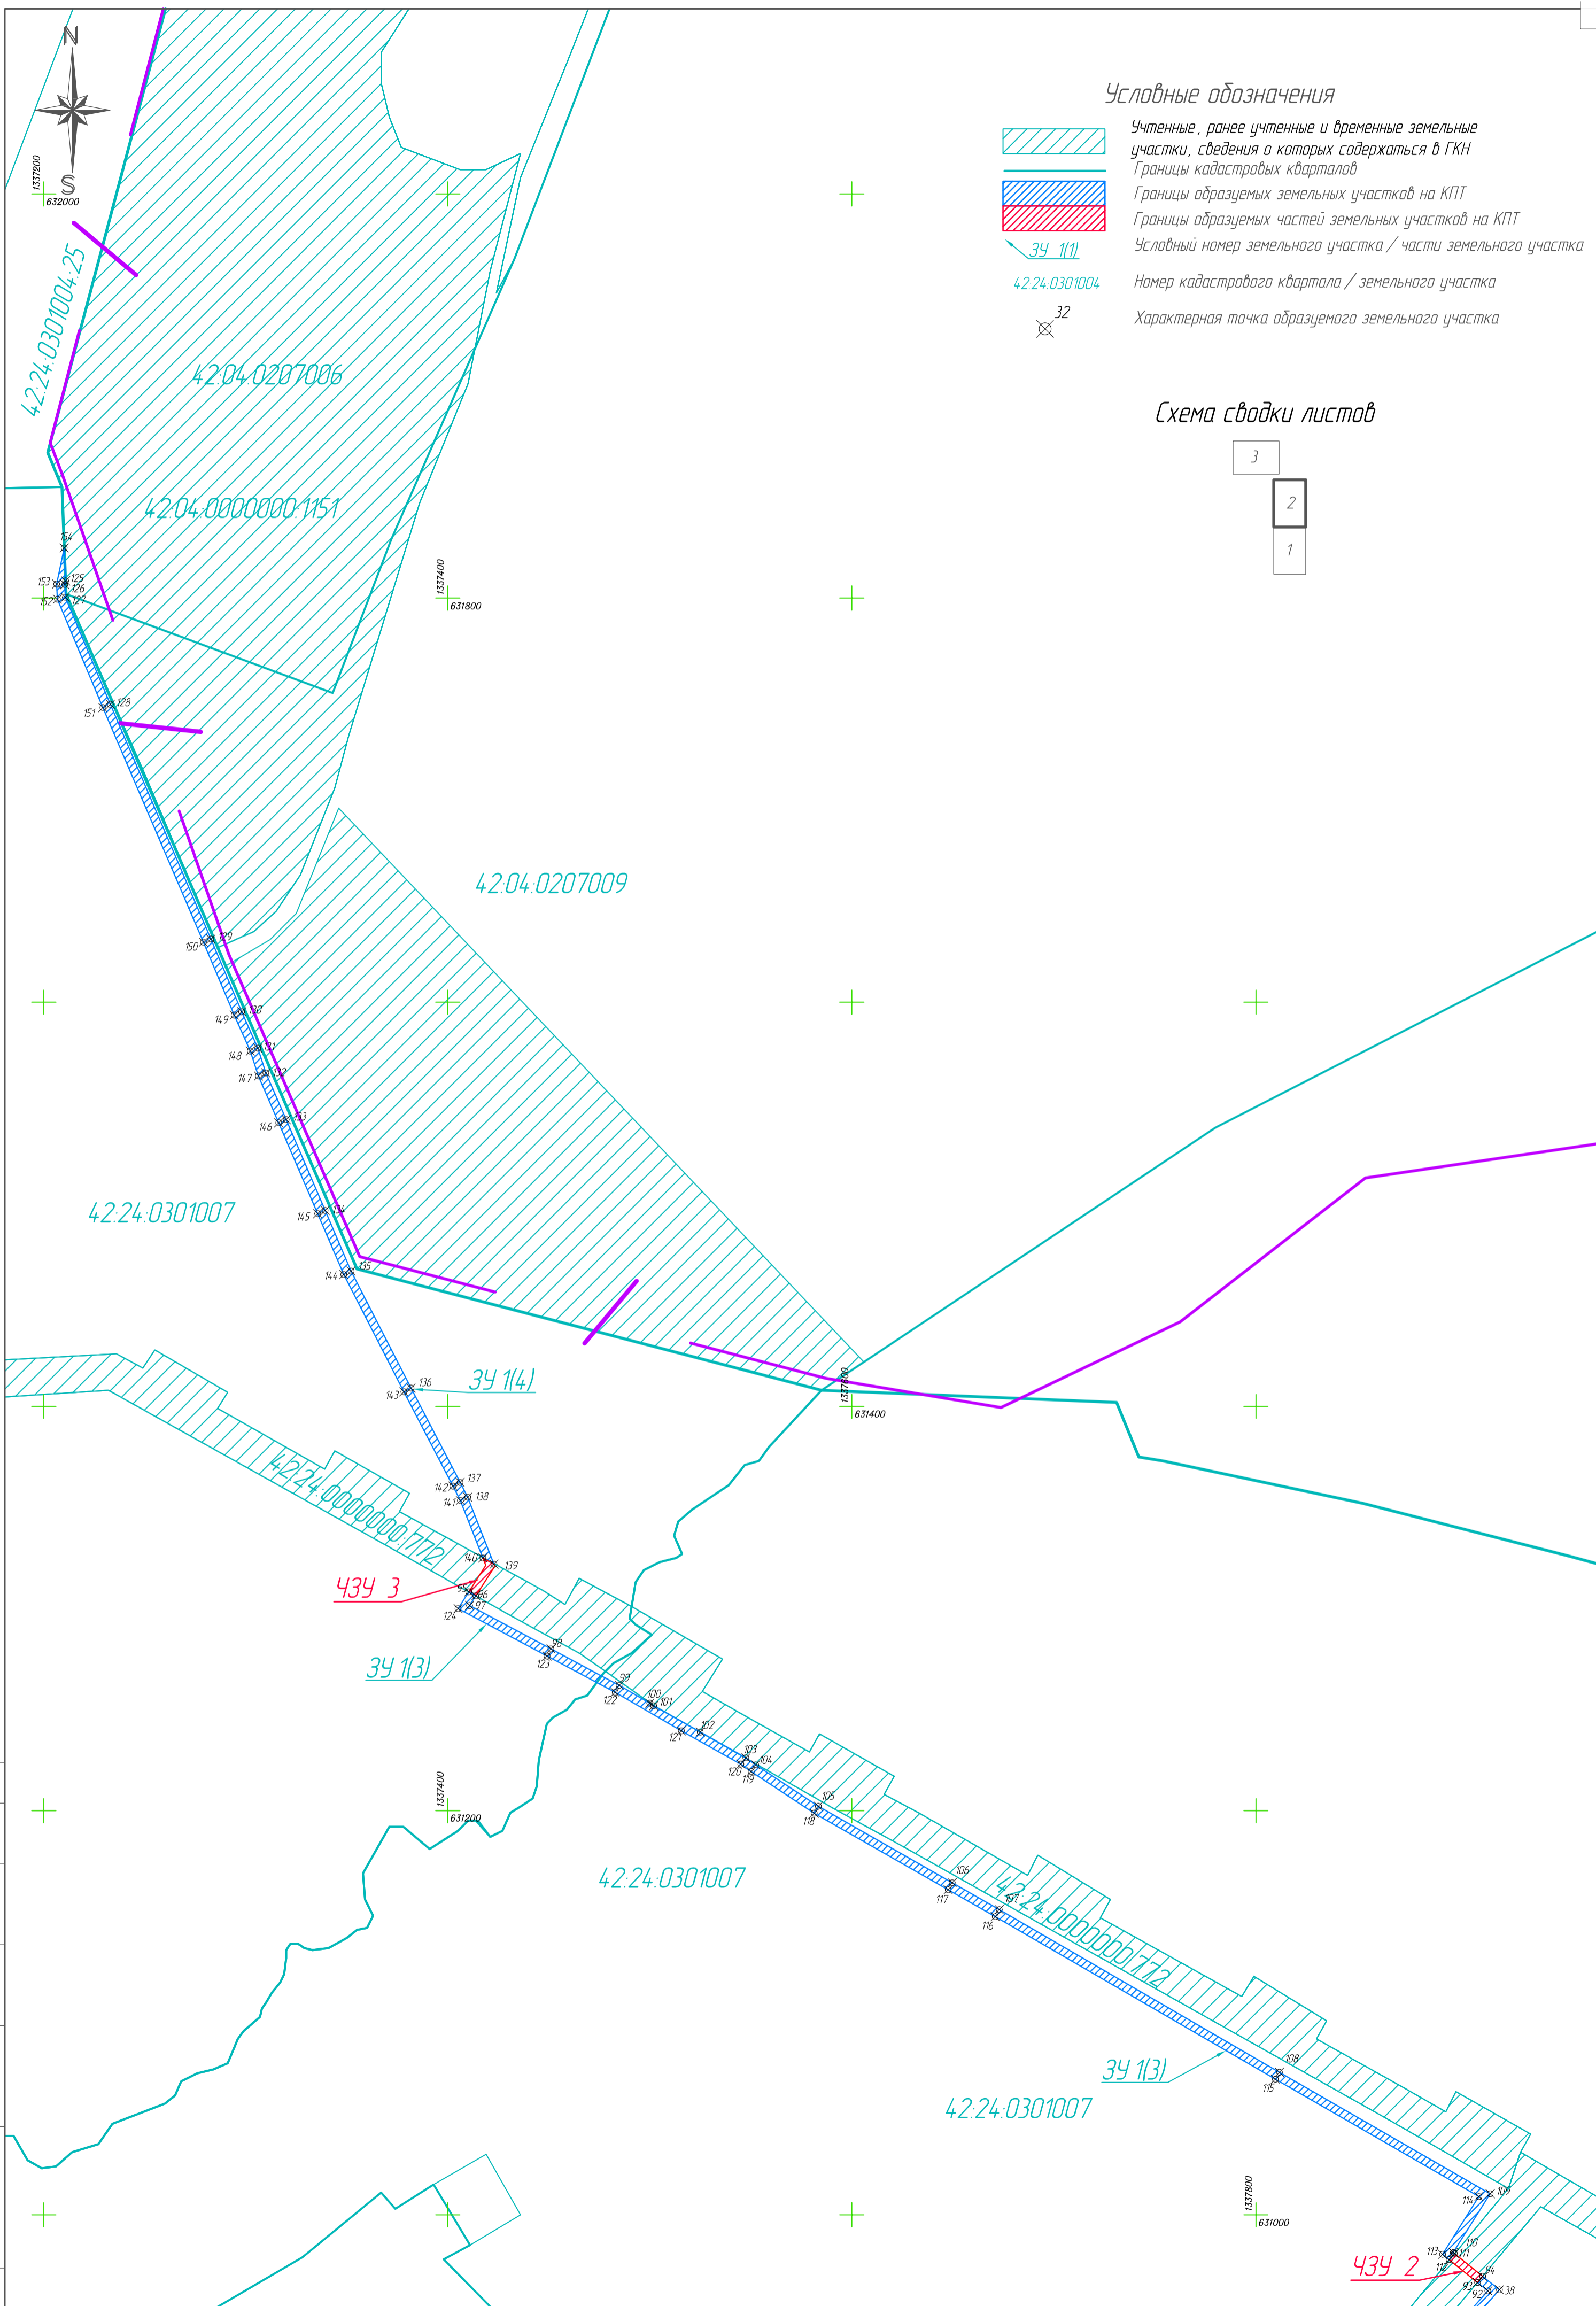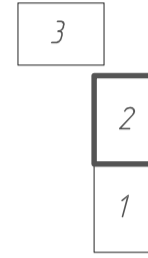Изм.	Кол. уч.	Лист	№ док.	Подл.	Дата

1561-08/03/01- ППТ

Лист  
2

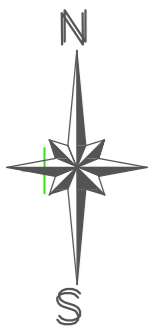

1536400  
633000

+

+

+

+

1536600  
632800

34 1(5)

42.04.0000000.1201

42.24.0301004

1537000  
632600

+

18788 166

180 169

170

174 172

175 175


178 177

176 176


1537200  
632400

+


*Условные обозначения*

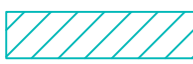


Учтенные, ранее учтенные и временные земельные участки, сведения о которых содержатся в ГКН  
Границы кадастровых кварталов

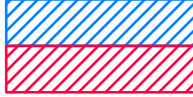

Границы образуемых земельных участков на КПТ

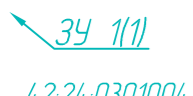

Границы образуемых частей земельных участков на КПТ

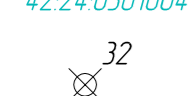

Условный номер земельного участка / части земельного участка




Номер кадастрового квартала / земельного участка



Характерная точка образуемого земельного участка

*Схема сводки листов*

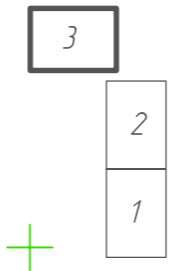

М 1:2000

Изм	Кол. уч	Лист	№ док	Подп	Дата

1561-08/03/01- ППТ

Лист

3

Имя И.И. Подп. и дата