ПРИЛОЖЕНИЕ
к постановлению администрации
города Кемерово
от _____ №_____

СХЕМА
расположения границ публичного сервитута

Схема расположения границ публичного сервитута

Описание границ публичного сервитута

Местоположение: Российская Федерация, Кемеровская область – Кузбасс, Кемеровский городской округ, город Кемерово, проспект Октябрьский, в границах кадастрового квартала 42:24:0501013

Система координат: МСК42 (Кемеровская область, зона 1)

Объект: объекты электросетевого хозяйства: строительство и эксплуатация сооружения электроснабжения – линия электропередачи КЛ–0,4 кВ от ТП–192

Назначение: технологическое присоединение гаражей, расположенных (которые будут располагаться): Российская Федерация, Кемеровская область – Кузбасс, Кемеровский городской округ, город Кемерово, проспект Октябрьский, 10 (во дворе)

Публичный сервитут устанавливается применительно к:
- землям (территории) общего пользования площадью 129 кв.м.
- части земельного участка с кадастровым номером 42:24:0501013:184 площадью 62 кв.м.

Обозначение характерных точек границы	Метод определения координат	Средняя квадратическая погрешность положения характерных точек границ (M_t), м.	Координаты	
			X, м.	Y, м.
1	2	3	4	5
1	аналитический метод	0.10	623435.21	1340943.66
2	аналитический метод	0.10	623435.39	1340947.67
3	аналитический метод	0.10	623434.17	1340948.11
4	аналитический метод	0.10	623435.76	1340980.32
5	аналитический метод	0.10	623421.94	1340980.65
6	аналитический метод	0.10	623416.67	1340980.64
7	аналитический метод	0.10	623416.65	1340977.88
8	аналитический метод	0.10	623431.64	1340977.42
9	аналитический метод	0.10	623430	1340945.6
1	аналитический метод	0.10	623435.21	1340943.66

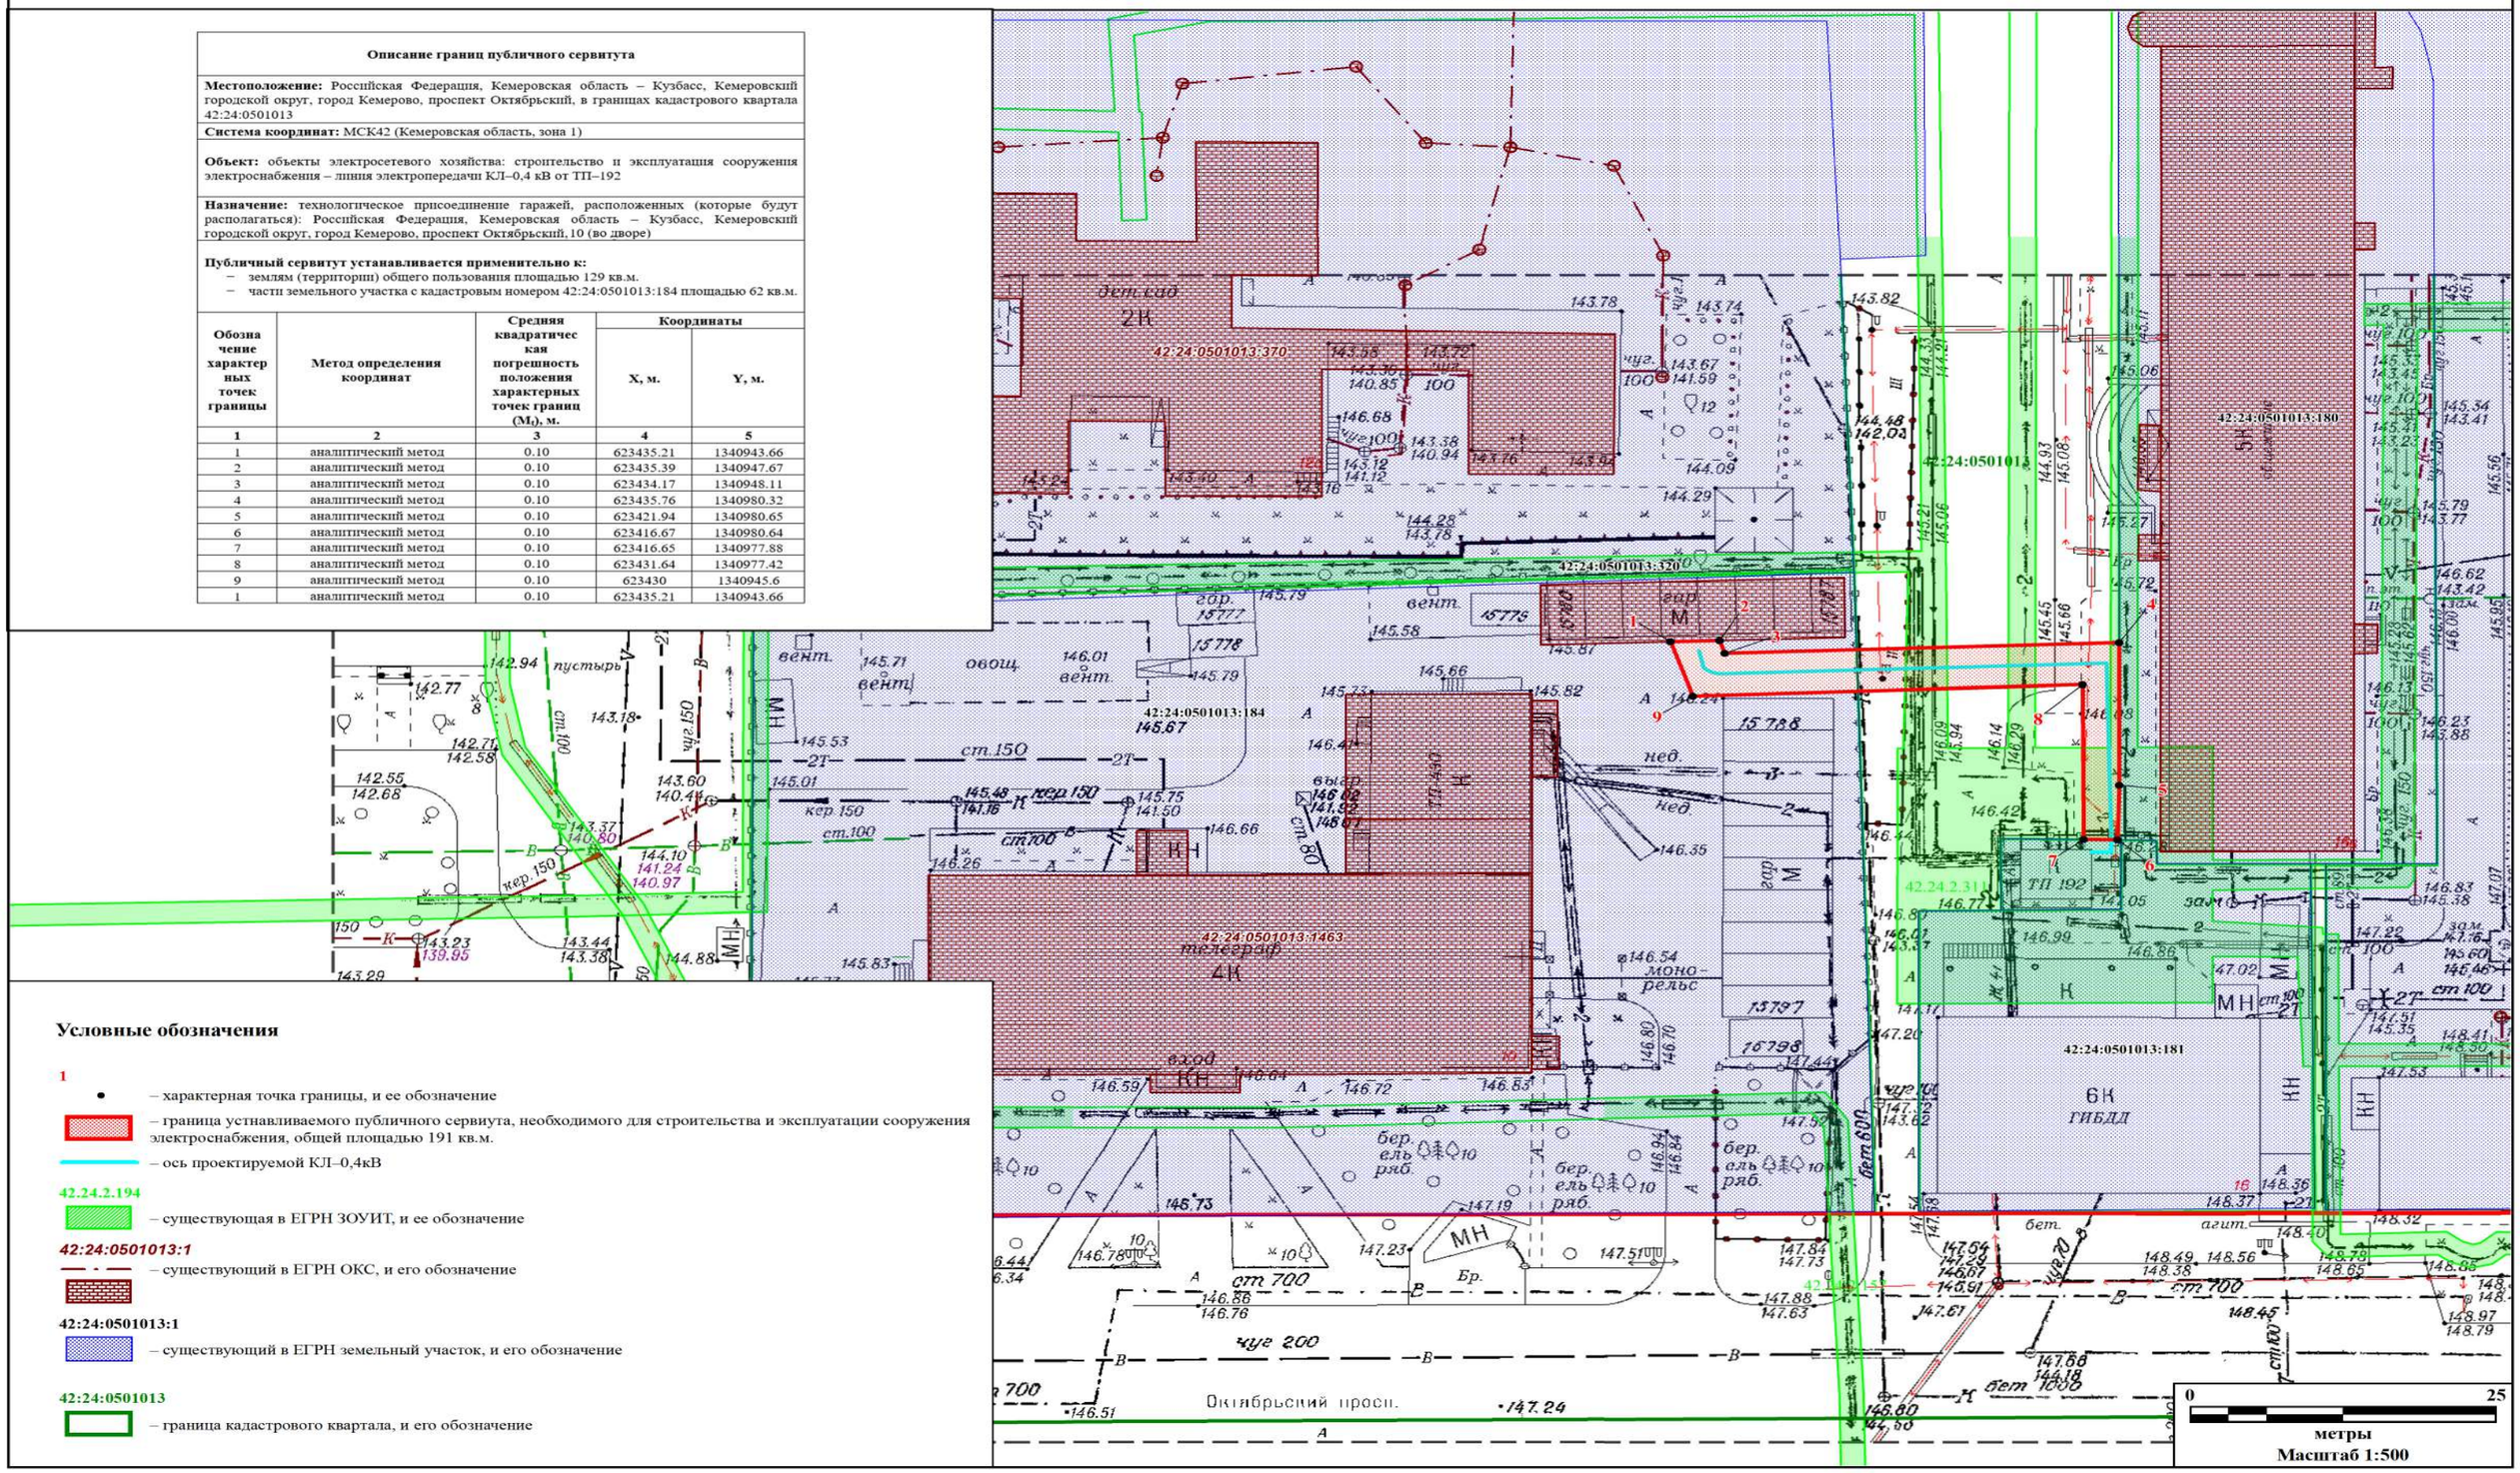

Условные обозначения

1
• – характерная точка границы, и ее обозначение

– граница устнавливаемого публичного сервиута, необходимого для строительства и эксплуатации сооружения электроснабжения, общей площадью 191 кв.м.

– ось проектируемой КЛ–0,4кВ

42.24.2.194
– существующая в ЕГРН ЗОУИТ, и ее обозначение

42:24:0501013:1
– существующий в ЕГРН ОКС, и его обозначение

42:24:0501013:1
– существующий в ЕГРН земельный участок, и его обозначение

42:24:0501013
– граница кадастрового квартала, и его обозначение