



СХЕМА
расположения границ публичного сервитута

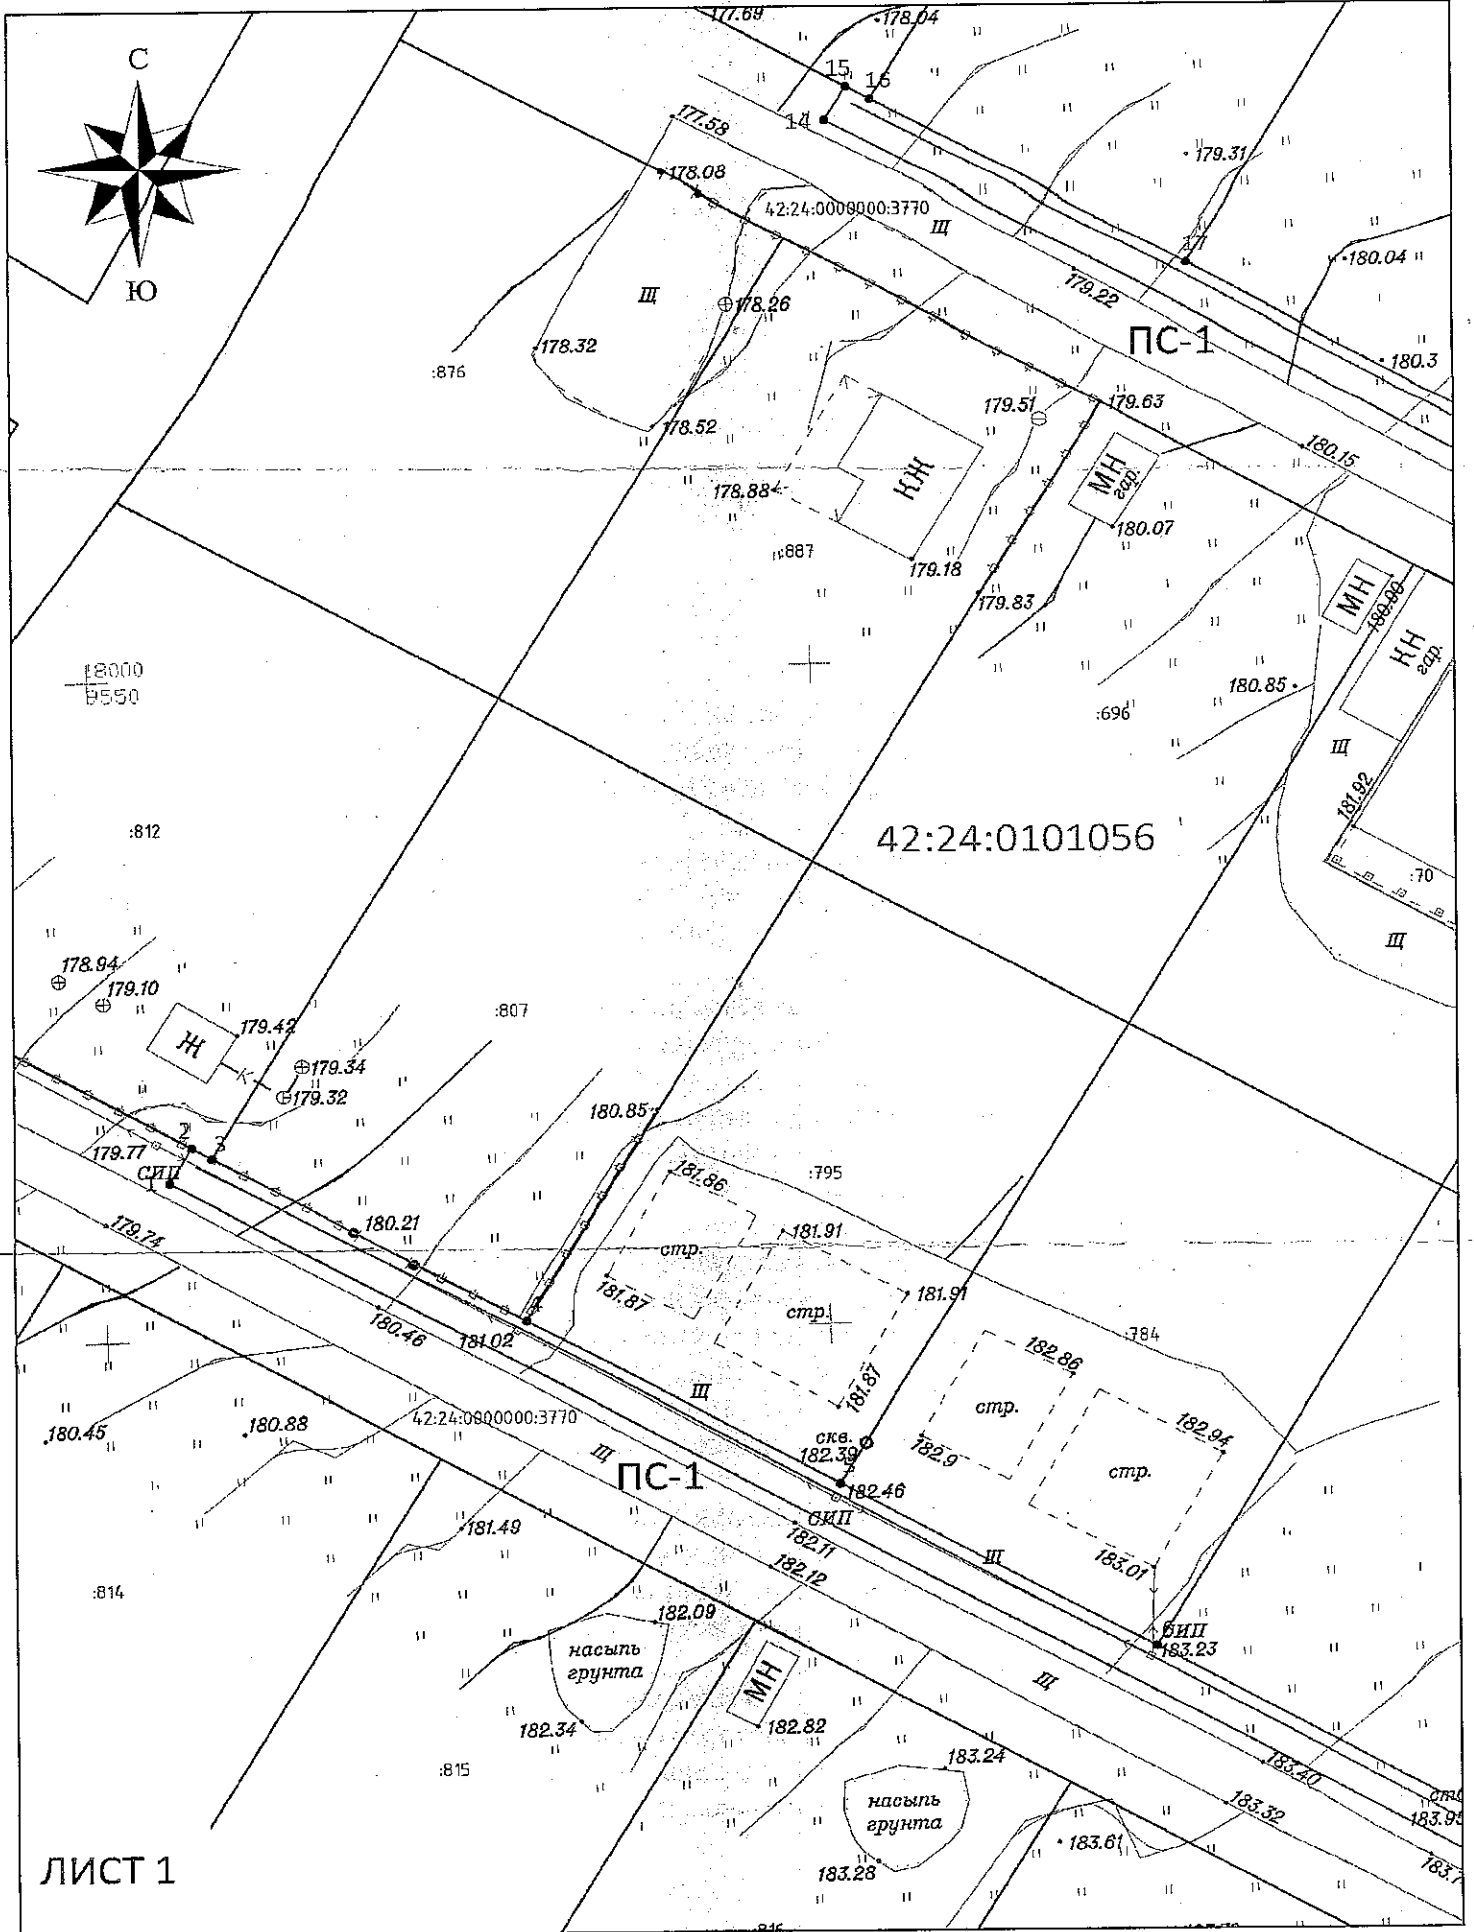

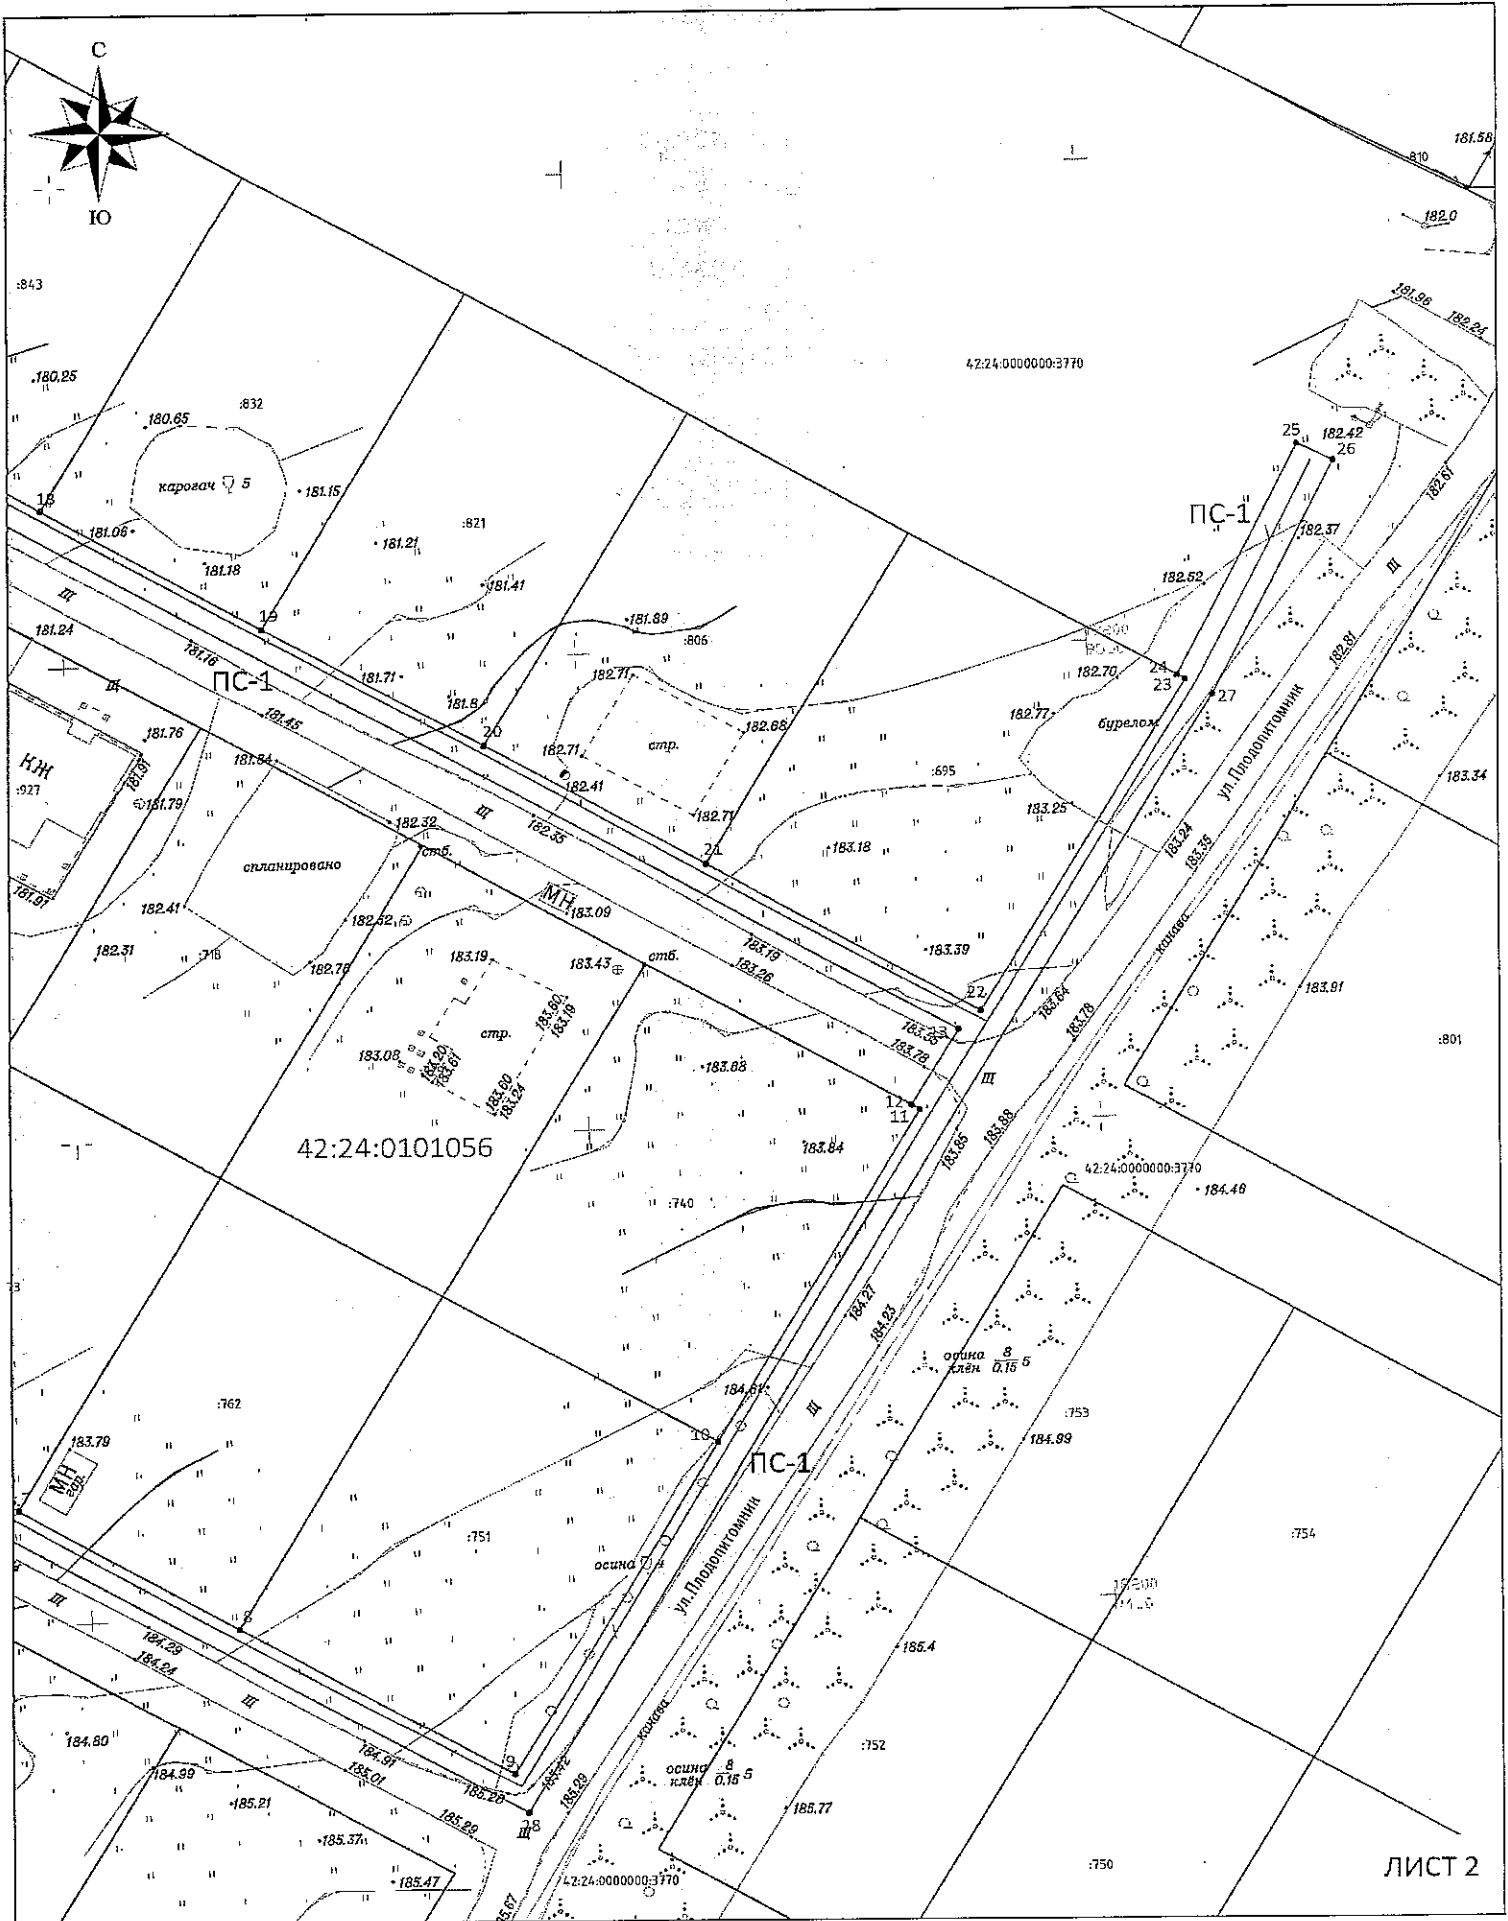

ОПИСАНИЕ ГРАНИЦ ПУБЛИЧНОГО СЕРВИТУТА

Местоположение публичного сервитута - Российская Федерация, Кемеровская область - Кузбасс, Кемеровский городской округ, город Кемерово, юго-западнее ул. Плодопитомник, д. 142А, на землях населенных пунктов в кадастровом квартале № 42:24:0101056, а именно в границах земельного участка с кадастровым номером 42:24:0000000:3770 - площадью 146,1 кв.м;

Публичный сервитут - под объект электросетевого хозяйства: строительство и эксплуатация сооружения электроснабжения - линия электропередач ВЛ-0,4 кВ от ПП-2010 (технологическое присоединение жилых домов по адресу: г. Кемерово, с кадастровыми №42:24:0101056:784, №42:24:0101056:696, №42:24:0101056:729)

- площадь публичного сервитута - 146,1 кв.м;

- система координат - МСК-42, зона-1;

- метод определения координат характерных точек -

- метод спутниковых геодезических измерений (определений);

- средняя квадратическая погрешность положения характерных точек - 0,10 (м).

- МАСШТАБ 1:500

УСЛОВНЫЕ ОБОЗНАЧЕНИЯ:

— Граница земельного участка, прошедшего ГКУ

— Граница кадастрового квартала

— Проектное местоположение инженерного сооружения

— Граница здания/сооружения, прошедшего ГКУ

— Граница охранных зон

— Обозначение кадастрового квартала

42:24:0101056 — Обозначение Угленных земельных участков, зданий/сооружений

2711

1 ● — Характерная точка границы публичного сервитута

ПС-1 — Прямая граница публичного сервитута, под объект электросетевого хозяйства: строительство и эксплуатация ВЛ-0,4 кВ от ПП-2010, площадью - 146,1 кв.м

Обозначение характерных точек границ	Координаты, м	
	X	Y
1	618860,73	1340736,87
2	618863,44	1340738,39
3	618862,62	1340739,81
4	618850,11	1340761,46
5	618837,63	1340783,11
6	618825,13	1340804,77
7	618812,63	1340826,42
8	618800,14	1340848,08
9	618784,65	1340874,93
10	618819,30	1340894,91
11	618853,95	1340914,91
12	618854,41	1340914,11
13	618862,38	1340918,75
14	618940,69	1340782,65
15	618943,26	1340784,12
16	618942,30	1340785,78
17	618929,81	1340807,45
18	618917,32	1340829,10
19	618904,82	1340850,75
20	618892,32	1340872,41
21	618879,84	1340894,05
22	618864,34	1340920,90
23	618858,97	1340940,90
24	618859,44	1340940,09
25	618923,50	1340951,93
26	618921,73	1340955,52
27	618897,40	1340943,53
28	618780,59	1340876,24