ПРИЛОЖЕНИЕ №1
к постановлению администрации
города Кемерово
от _____ № _____

СХЕМА
расположения границ публичного сервитута

публичный сервитут в целях эксплуатации линейного объекта системы газоснабжения: "Газопроводы-вводы от существующего объекта "Распределительный газопровод среднего давления ж.р. Ягуновский г. Кемерово Кемеровской области 1 очередь" 13-й этап (код объекта СН 42 027-13)

план границ объекта

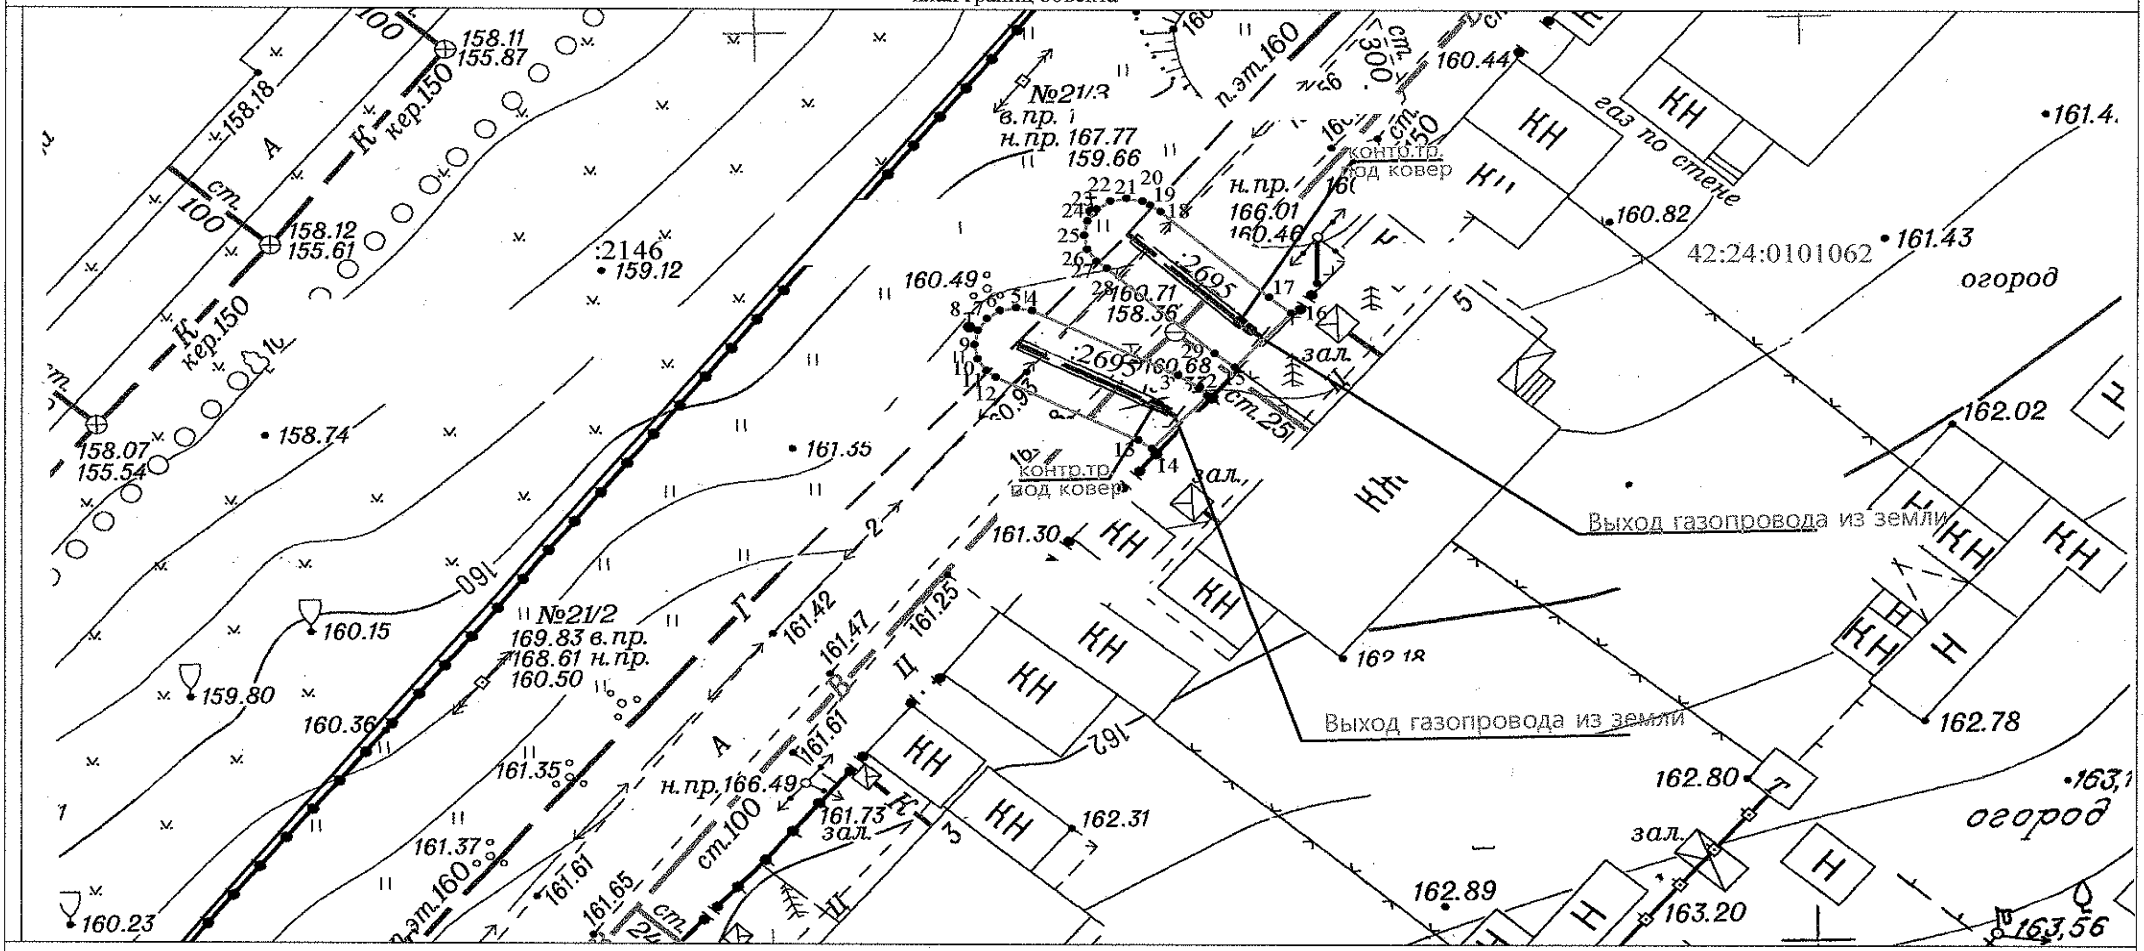

Используемые условные знаки и обозначения

Масштаб 1:250

- характерная точка проектной границы публичного сервитута
- проектная граница публичного сервитута
- 42:24:0101062:2695 -кадастровый номер сооружения газопровода
- 42:24:0101062 кадастровый квартал
- ось подземного газопровода
- ось надземного газопровода

Система координат: МСК-42, зона 1