Чертеж межевания территории

Каталог координат поворотных точек устанавливаемой красной линии	
x	y
642547,77	1340024,25
642547,77	1339946,13
642547,76	1339932,45
642546,46	1339932,45
642546,65	1339811,96
642547,73	1339811,96
642547,73	1339801,81
642547,72	1339778,24
642641,27	1339778,54
642642,46	1339884,42
642665,58	1339885,47
642679,19	1339884,76
642720,38	1339948,57
642741,22	1339980,35
642770,51	1340021,57
642742,20	1340021,84
642674,56	1340022,82
642649,95	1340019,91
642631,67	1340020,40
642622,20	1340020,66
642582,40	1340020,56
642547,77	1340024,25

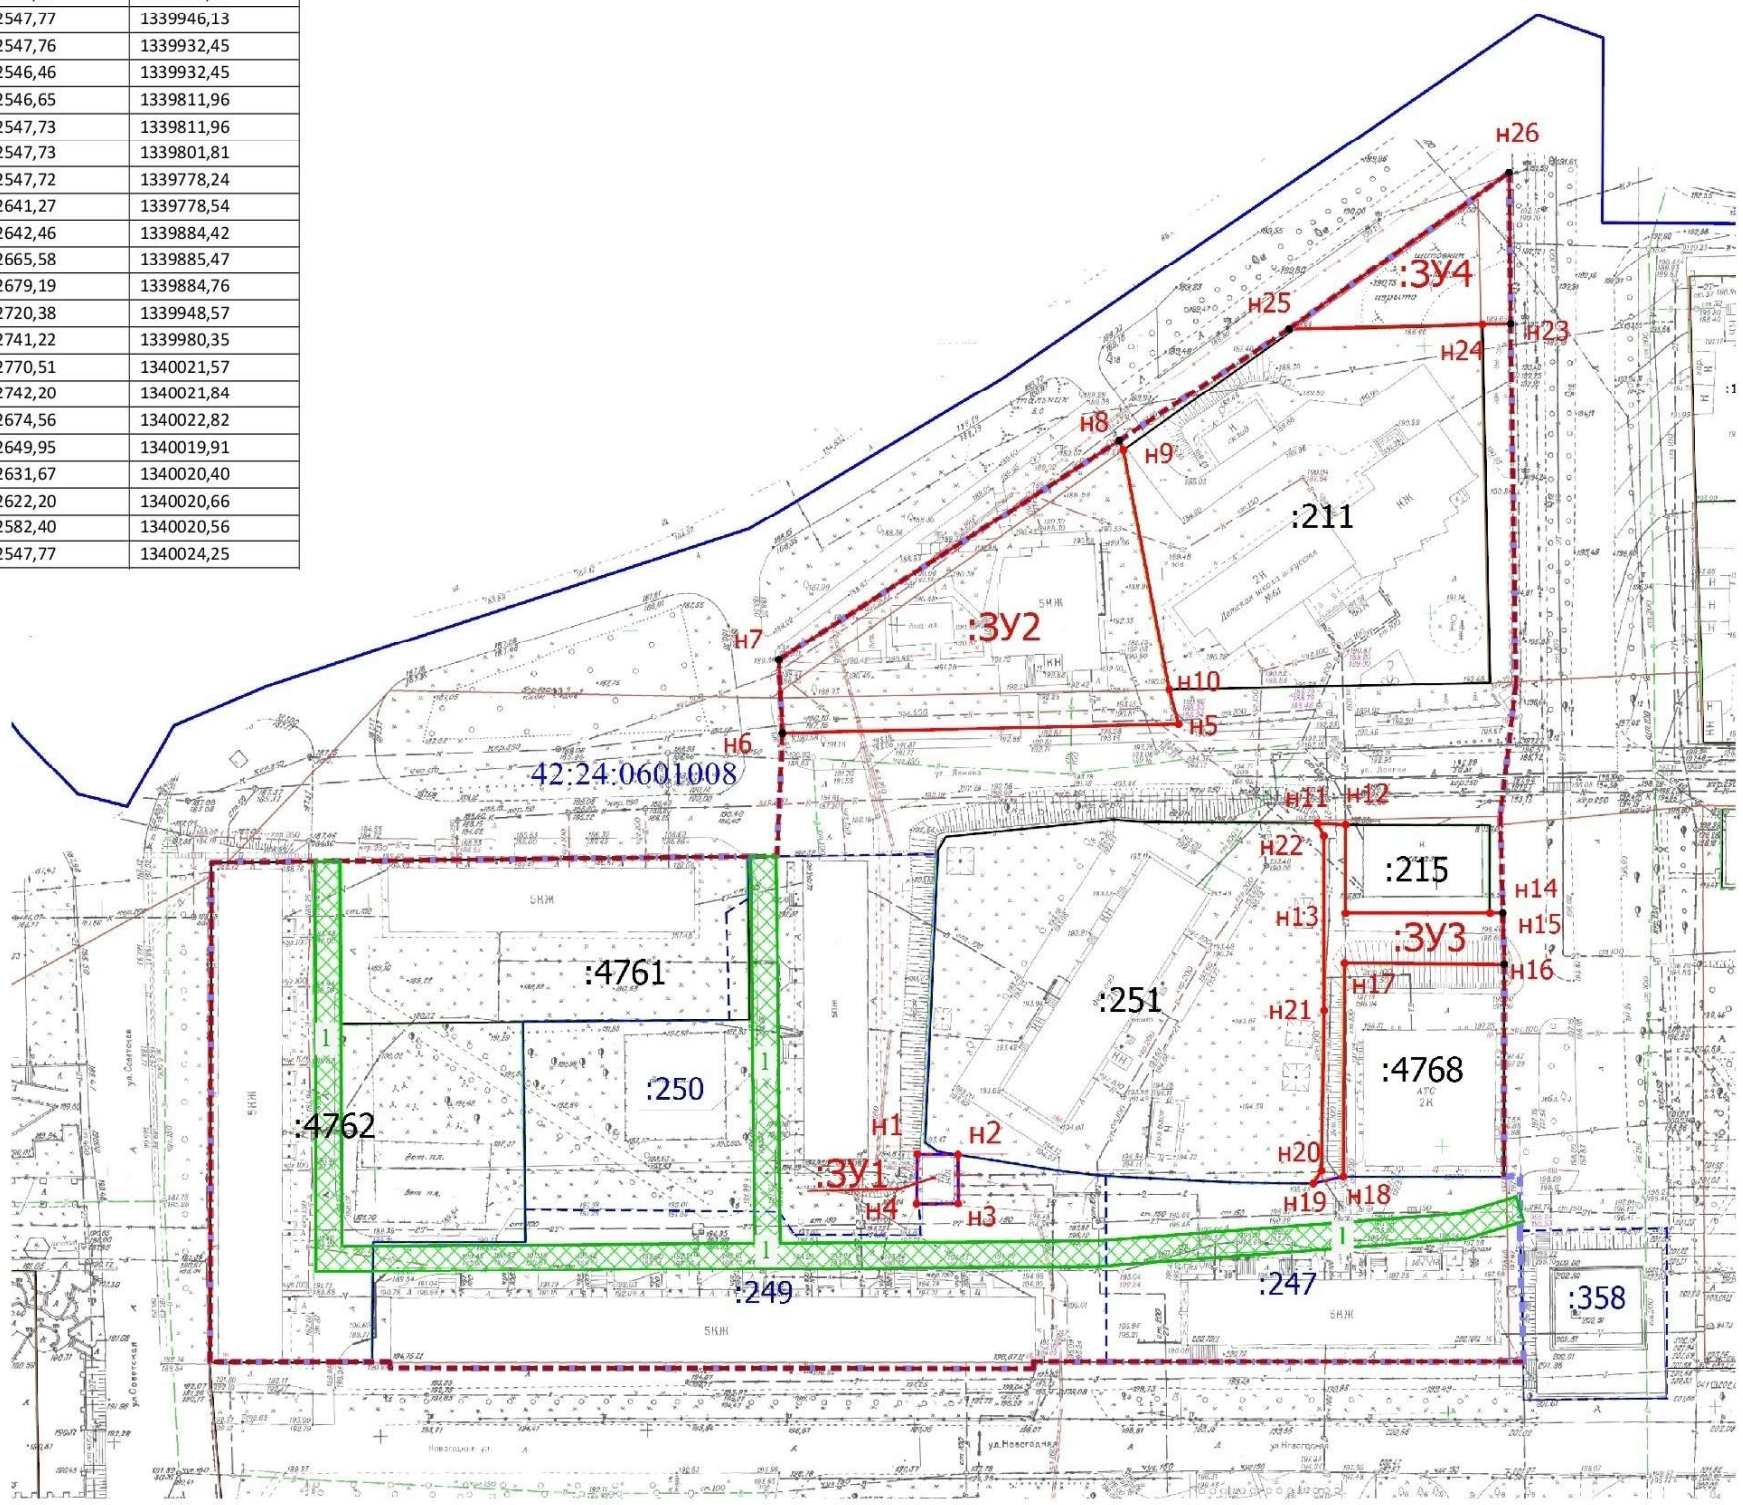

Обозначение земельного участка на чертеже	Адрес (местоположение) земельного участка	Номер зоны действия публичных сервитутов в границах участка	Назначение зоны действия публичного сервитута	Площадь, кв.м
:4762	Кемеровская область, г. Кемерово, ул. Советская, 6	1	Сервитут предусмотрен для прохода и проезда неограниченного круга лиц, с целью обеспечения доступа к многоквартирным домам, а также социальным объектам, расположенным внутри территории.	398
:250	Кемеровская область, г. Кемерово, ул. Новогодняя, д. 18а	1		314
:249	Кемеровская область, г. Кемерово, ул. Новогодняя, д. 18	1		682
:247	Кемеровская область, г. Кемерово, ул. Новогодняя, д. 16	1		375

Изм.	Кол.уч.	Лист	№ док.	Подпись	Дата	Проект межевания территории в границах : ул. Советская -ул. Новогодняя – ул. Ударная жилого района Кедровка города Кемерово Кемеровской области – Кузбасса			
						Проект межевания территории Основная часть	Стадия	Лист	Листов
							ПМТ	1	1
Директор		А.П.Ермолин			2025				
Исполнитель		Е.Л.Соловьева			2025	Чертеж межевания территории Масштаб 1:1000	Филиал ППК «Роскадастр» по Кемеровской области - Кузбассу		

Масштаб 1:1000

Условные обозначения

- Граница территории, в отношении которой осуществляется подготовка проекта межевания
- Устанавливаемая красная линия
- Граница образуемого земельного участка
- Характерная точка границы земельного участка, сведения о которой отсутствуют в ЕГРН, местоположение которой определено при кадастровых работах (новая характерная точка)
- н1 - Обозначение новой характерной точки
- :ЗУ1 - Образуемый земельный участок
- :311 - Кадастровый номер земельного участка, границы которого учтены в ЕГРН
- Граница земельного участка, сведения о которой содержатся в ЕГРН
- Граница кадастрового квартала
- 42:24:0601008 - Номер кадастрового квартала
- Границы устанавливаемых публичных сервитутов
- I - Публичный сервитут
- :247 - Уточняемый земельный участок
- Границы земельных участков, предполагаемые при разработке проекта.

Чертеж межевания территории

Перечень и сведения о площади образуемых земельных участков, в том числе возможные способы их образования

№ участка на чертеже	Площадь земельных участков (кв.м.)	Местоположение земельного участка	Вид разрешенного использования	Возможный способ образования земельного участка
1	2	3	4	5
:ЗУ1	71	Российская Федерация, Кемеровская область — Кузбасс, Кемеровский городской округ, г.Кемерово	Предоставление коммунальных услуг	Образование земельного участка из земель, государственная или муниципальная собственность на которые не разграничена
:ЗУ2	2426	Российская Федерация, Кемеровская область — Кузбасс, Кемеровский городской округ, г.Кемерово, ул. Ленина	Среднеэтажная жилая застройка	Образование земельного участка из земель, государственная или муниципальная собственность на которые не разграничена
:ЗУ3	545	Российская Федерация, Кемеровская область — Кузбасс, Кемеровский городской округ, г.Кемерово	Благоустройство территории	Образование земельного участка из земель, государственная или муниципальная собственность на которые не разграничена
:ЗУ4	587	Российская Федерация, Кемеровская область — Кузбасс, Кемеровский городской округ, г.Кемерово	Благоустройство территории	Образование земельного участка из земель, государственная или муниципальная собственность на которые не разграничена

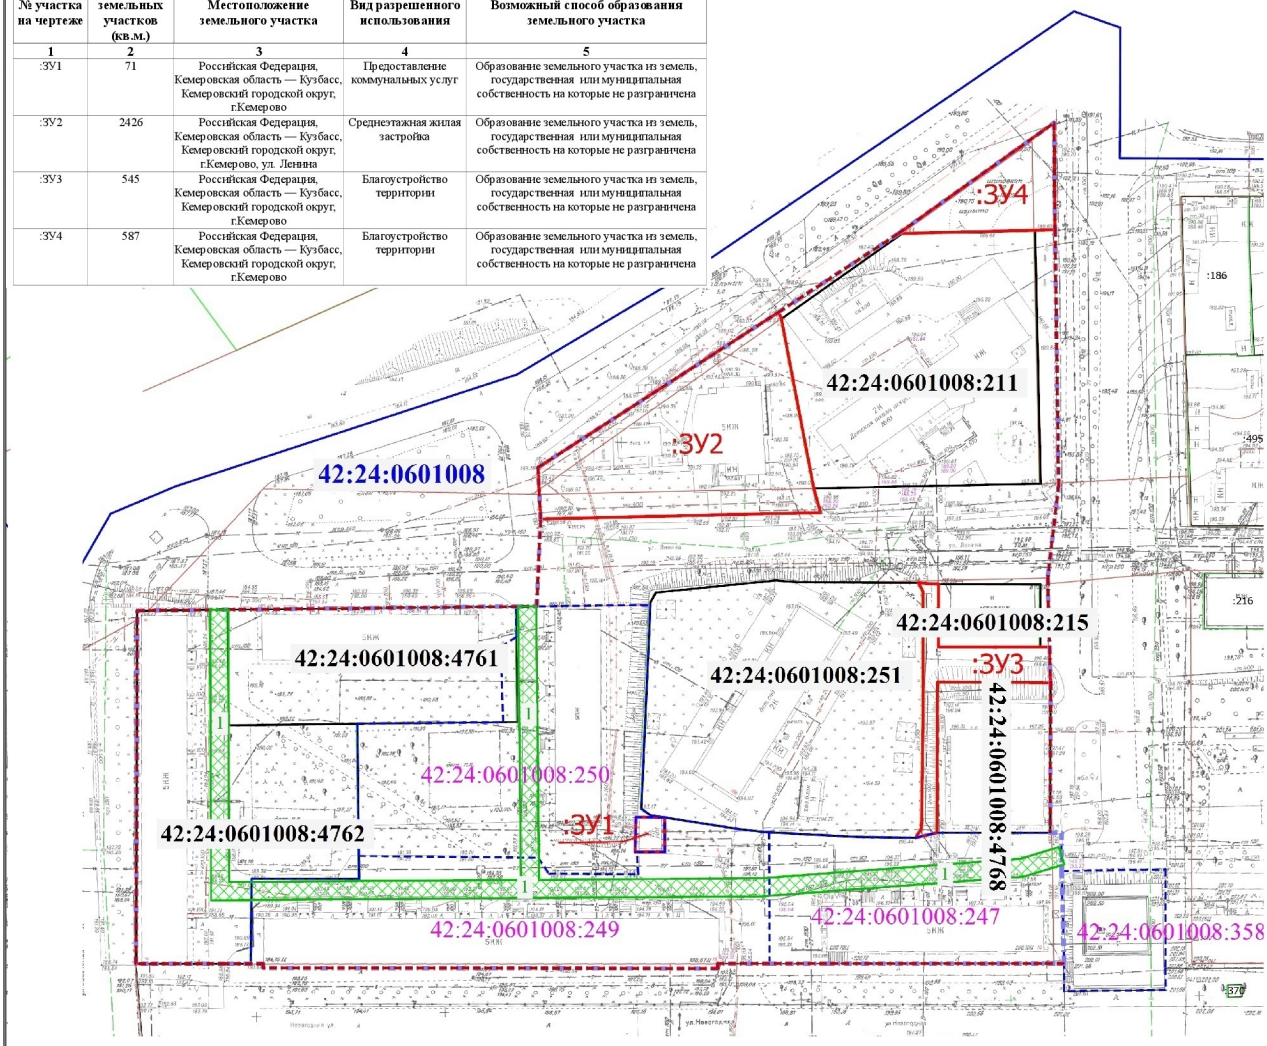

Кадастровый номер земельного участка	Местоположение земельного участка	Рекомендуемый к изменению вид разрешенного использования, учтенный при разработке проекта
42:24:0601008:247	Кемеровская область, г. Кемерово, ул. Новогодняя, д. 16	Среднеэтажная жилая застройка
42:24:0601008:249	Кемеровская область, г. Кемерово, ул. Новогодняя, д. 18	Среднеэтажная жилая застройка
42:24:0601008:250	Кемеровская область, г. Кемерово, ул. Новогодняя, д. 18а	Среднеэтажная жилая застройка

Обозначение земельного участка на чертеже	Адрес (местоположение) земельного участка	Номер зоны действия публичных сервитутов в границах участка	Назначение зоны действия публичного сервитута	Площадь, кв.м
:4762	Кемеровская область, г. Кемерово, ул. Советская, 6	1	Сервитут предусмотрен для прохода и проезда неограниченного круга лиц, с целью обеспечения доступа к многоквартирным домам, а также социальным объектам, расположенным внутри территории.	398
:250	Кемеровская область, г. Кемерово, ул. Новогодняя, д. 18а	1		314
:249	Кемеровская область, г. Кемерово, ул. Новогодняя, д. 18	1		682
:247	Кемеровская область, г. Кемерово, ул. Новогодняя, д. 16	1		375

Изм.	Кол.уч.	Лист	№ док.	Подпись	Дата	Проект межевания территории в границах : ул. Советская -ул. Новогодняя – ул. Ударная жилого района Кедровка города Кемерово Кемеровской области – Кузбасса			
						Проект межевания территории Основная часть	Стадия	Лист	Листов
							ПМТ	1	1
Директор		А.П.Ермолин			2025				
Исполнитель		Е.Л.Соловьева			2025	Чертеж межевания территории Масштаб 1:1000	Филиал ППК «Роскадастр» по Кемеровской области - Кузбассу		

Масштаб 1:1000

Условные обозначения

- Граница территории, в отношении которой осуществляется подготовка проекта межевания
- Устанавливаемая красная линия
- :ЗУ1 - Образуемый земельный участок
- Граница образуемого земельного участка
- Граница кадастрового квартала
- 42:24:0601008 - Номер кадастрового квартала
- Границы устанавливаемого публичного сервитута
- 1 - Публичный сервитут
- 42:24:0601008:211 - Кадастровый номер земельного участка, границы которого учтены в ЕГРП
- Границы участка, сведения ЕГРН о которой позволяют однозначно определить ее положение на местности
- 42:24:0601008:247 - Кадастровый номер земельного участка, границы которого не установлены в ЕГРП в соответствии с требованиями закона
- Границы земельных участков, предполагаемые при разработке проекта.