
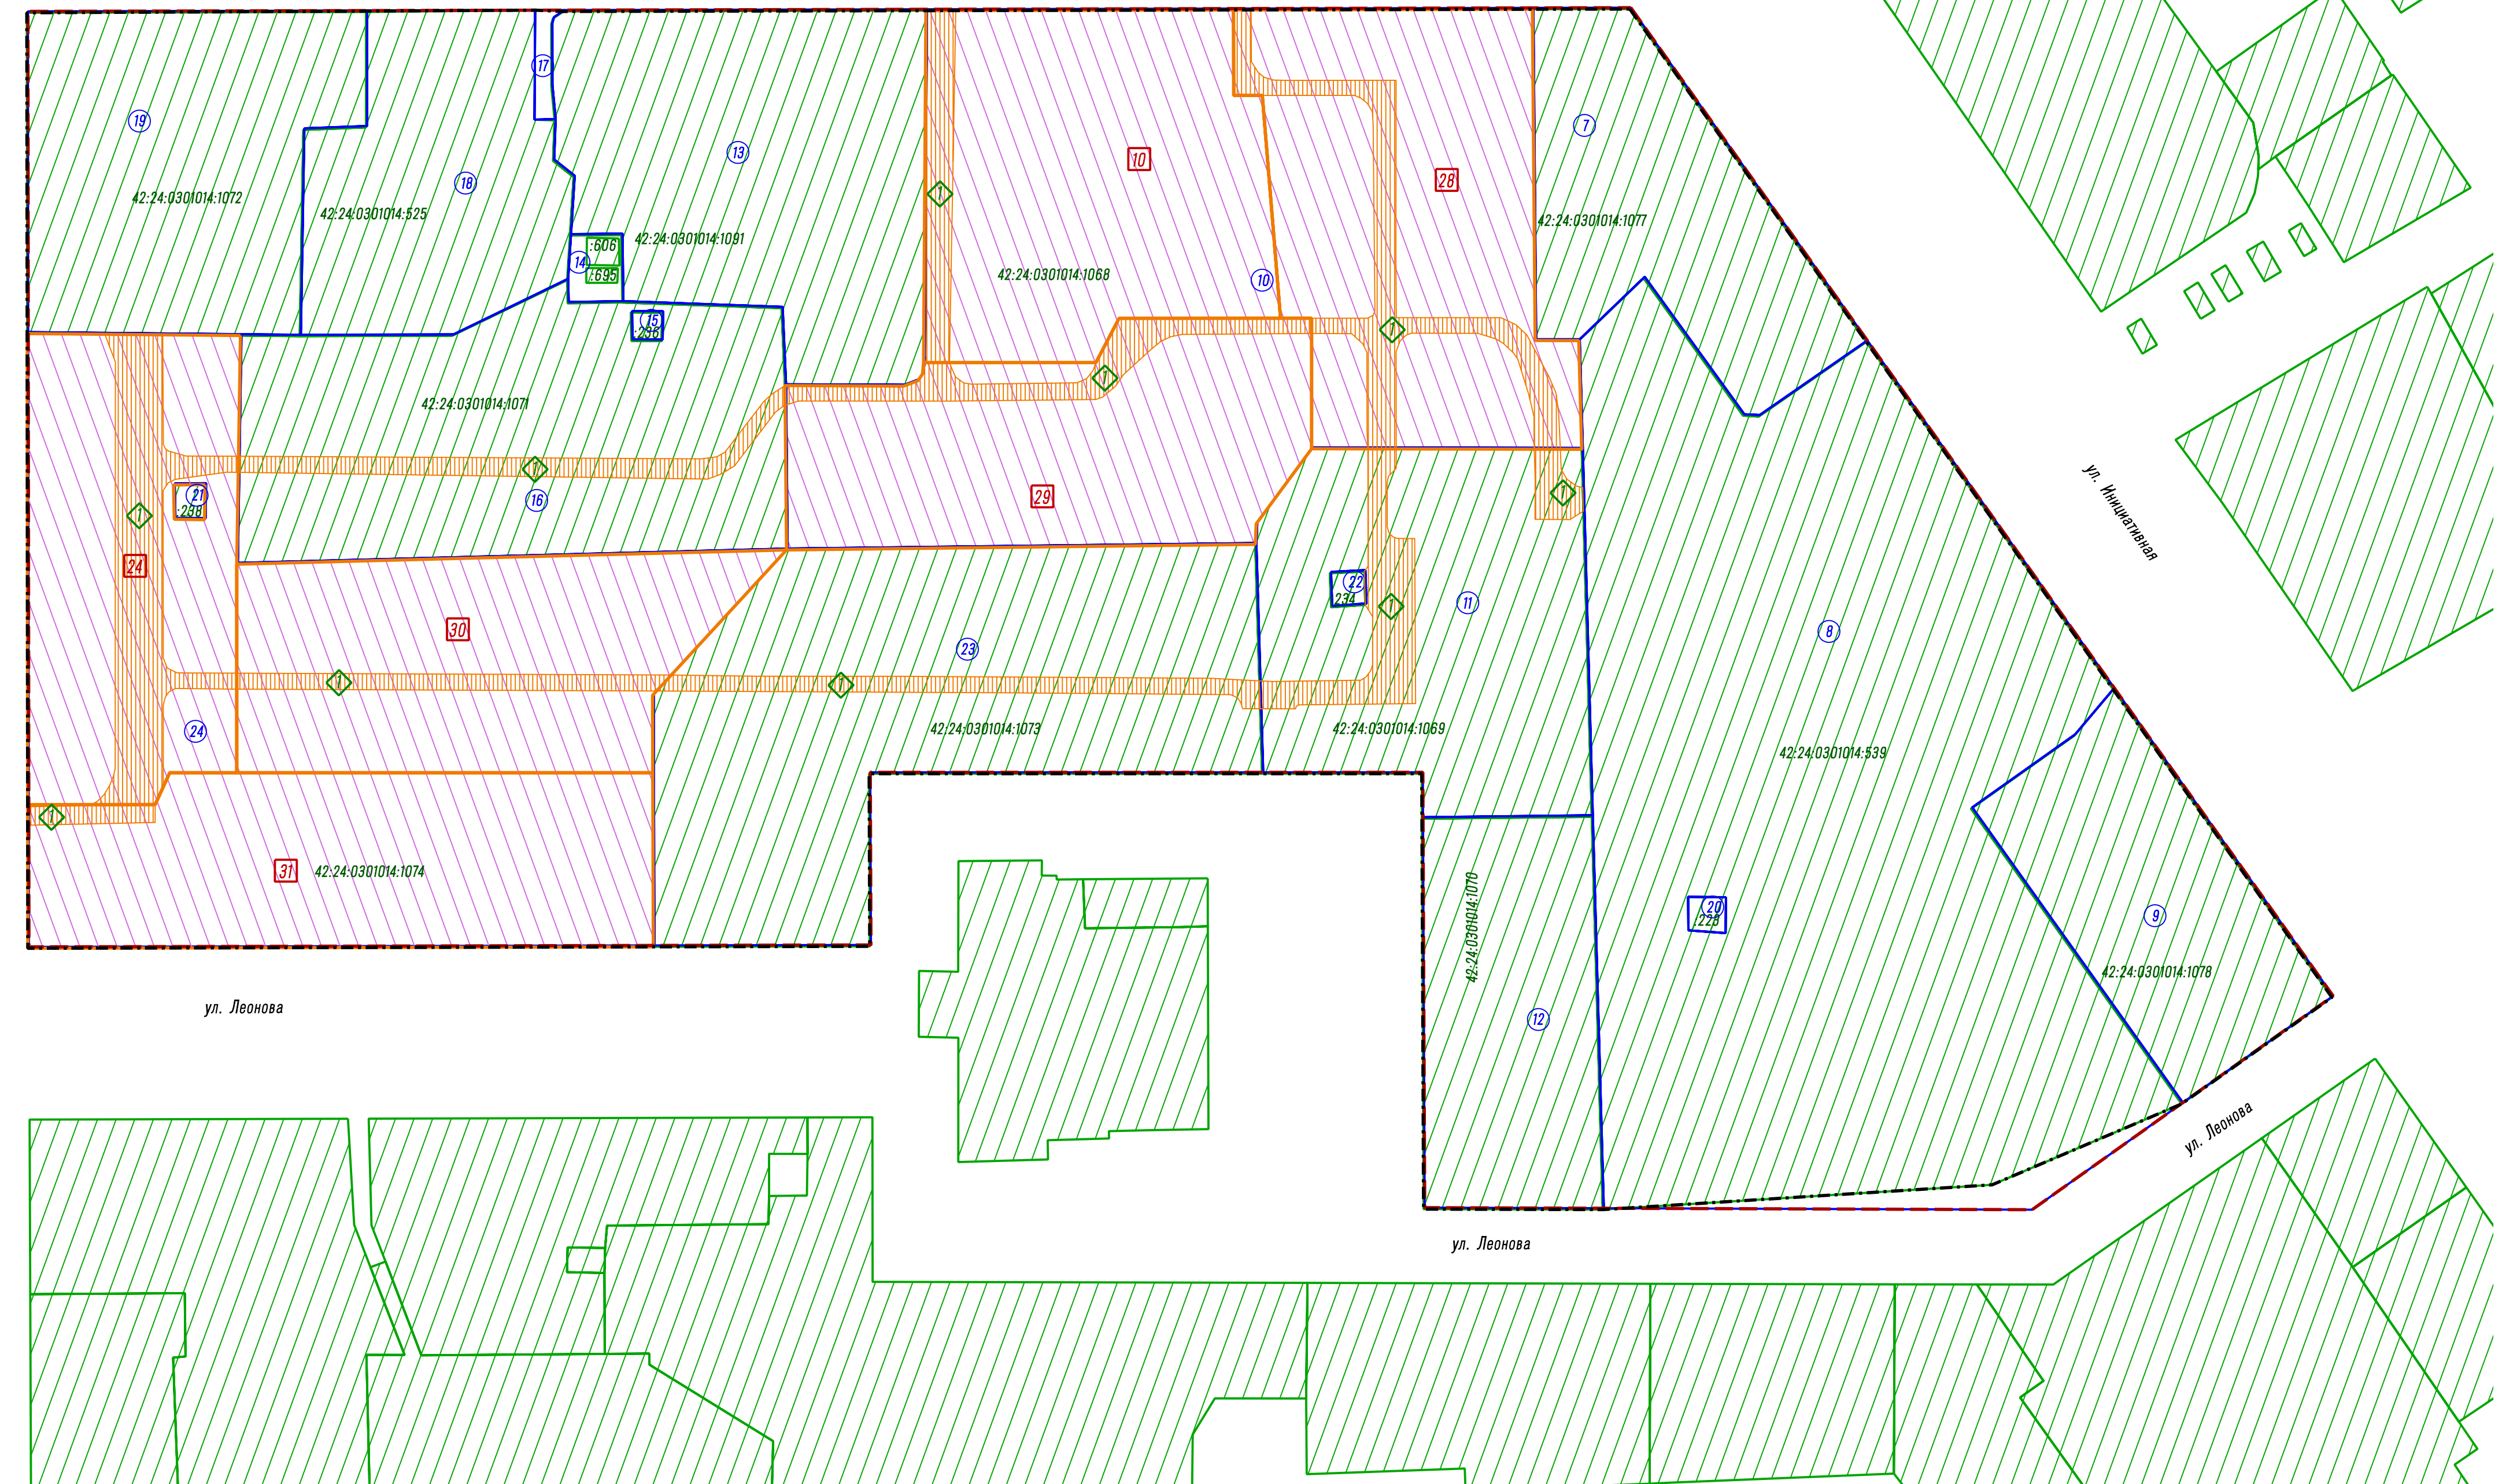


- Условные обозначения**
- Отменяемые красные линии
  - Устанавливаемые красные линии
  - Линии отступа от красных линий в целях определения мест допустимого размещения зданий, строений, сооружений
  - Существующие земельные участки, по сведениям ЕПН
  - Существующие земельные участки, по сведениям ЕПН, изменяемые данным проектом
  - Границы земельных участков, принятые в проекте межевания территории микрорайона №№9, 10, 11 Кировского района города Неверово, утвержденном распоряжением администрации города Неверово от 01.07.2010 №2910 (в ред. распоряжения администрации г. Неверово от 26.08.2011 №326, постановлений администрации г. Неверово от 12.02.2014 №374, от 02.03.2017 №413, от 26.05.2018 №1098, от 15.01.2021 №45, от 28.02.2022 №498)
  - Границы образуемых земельных участков на кадастровом плане территории
  - Границы публичных сервитутов

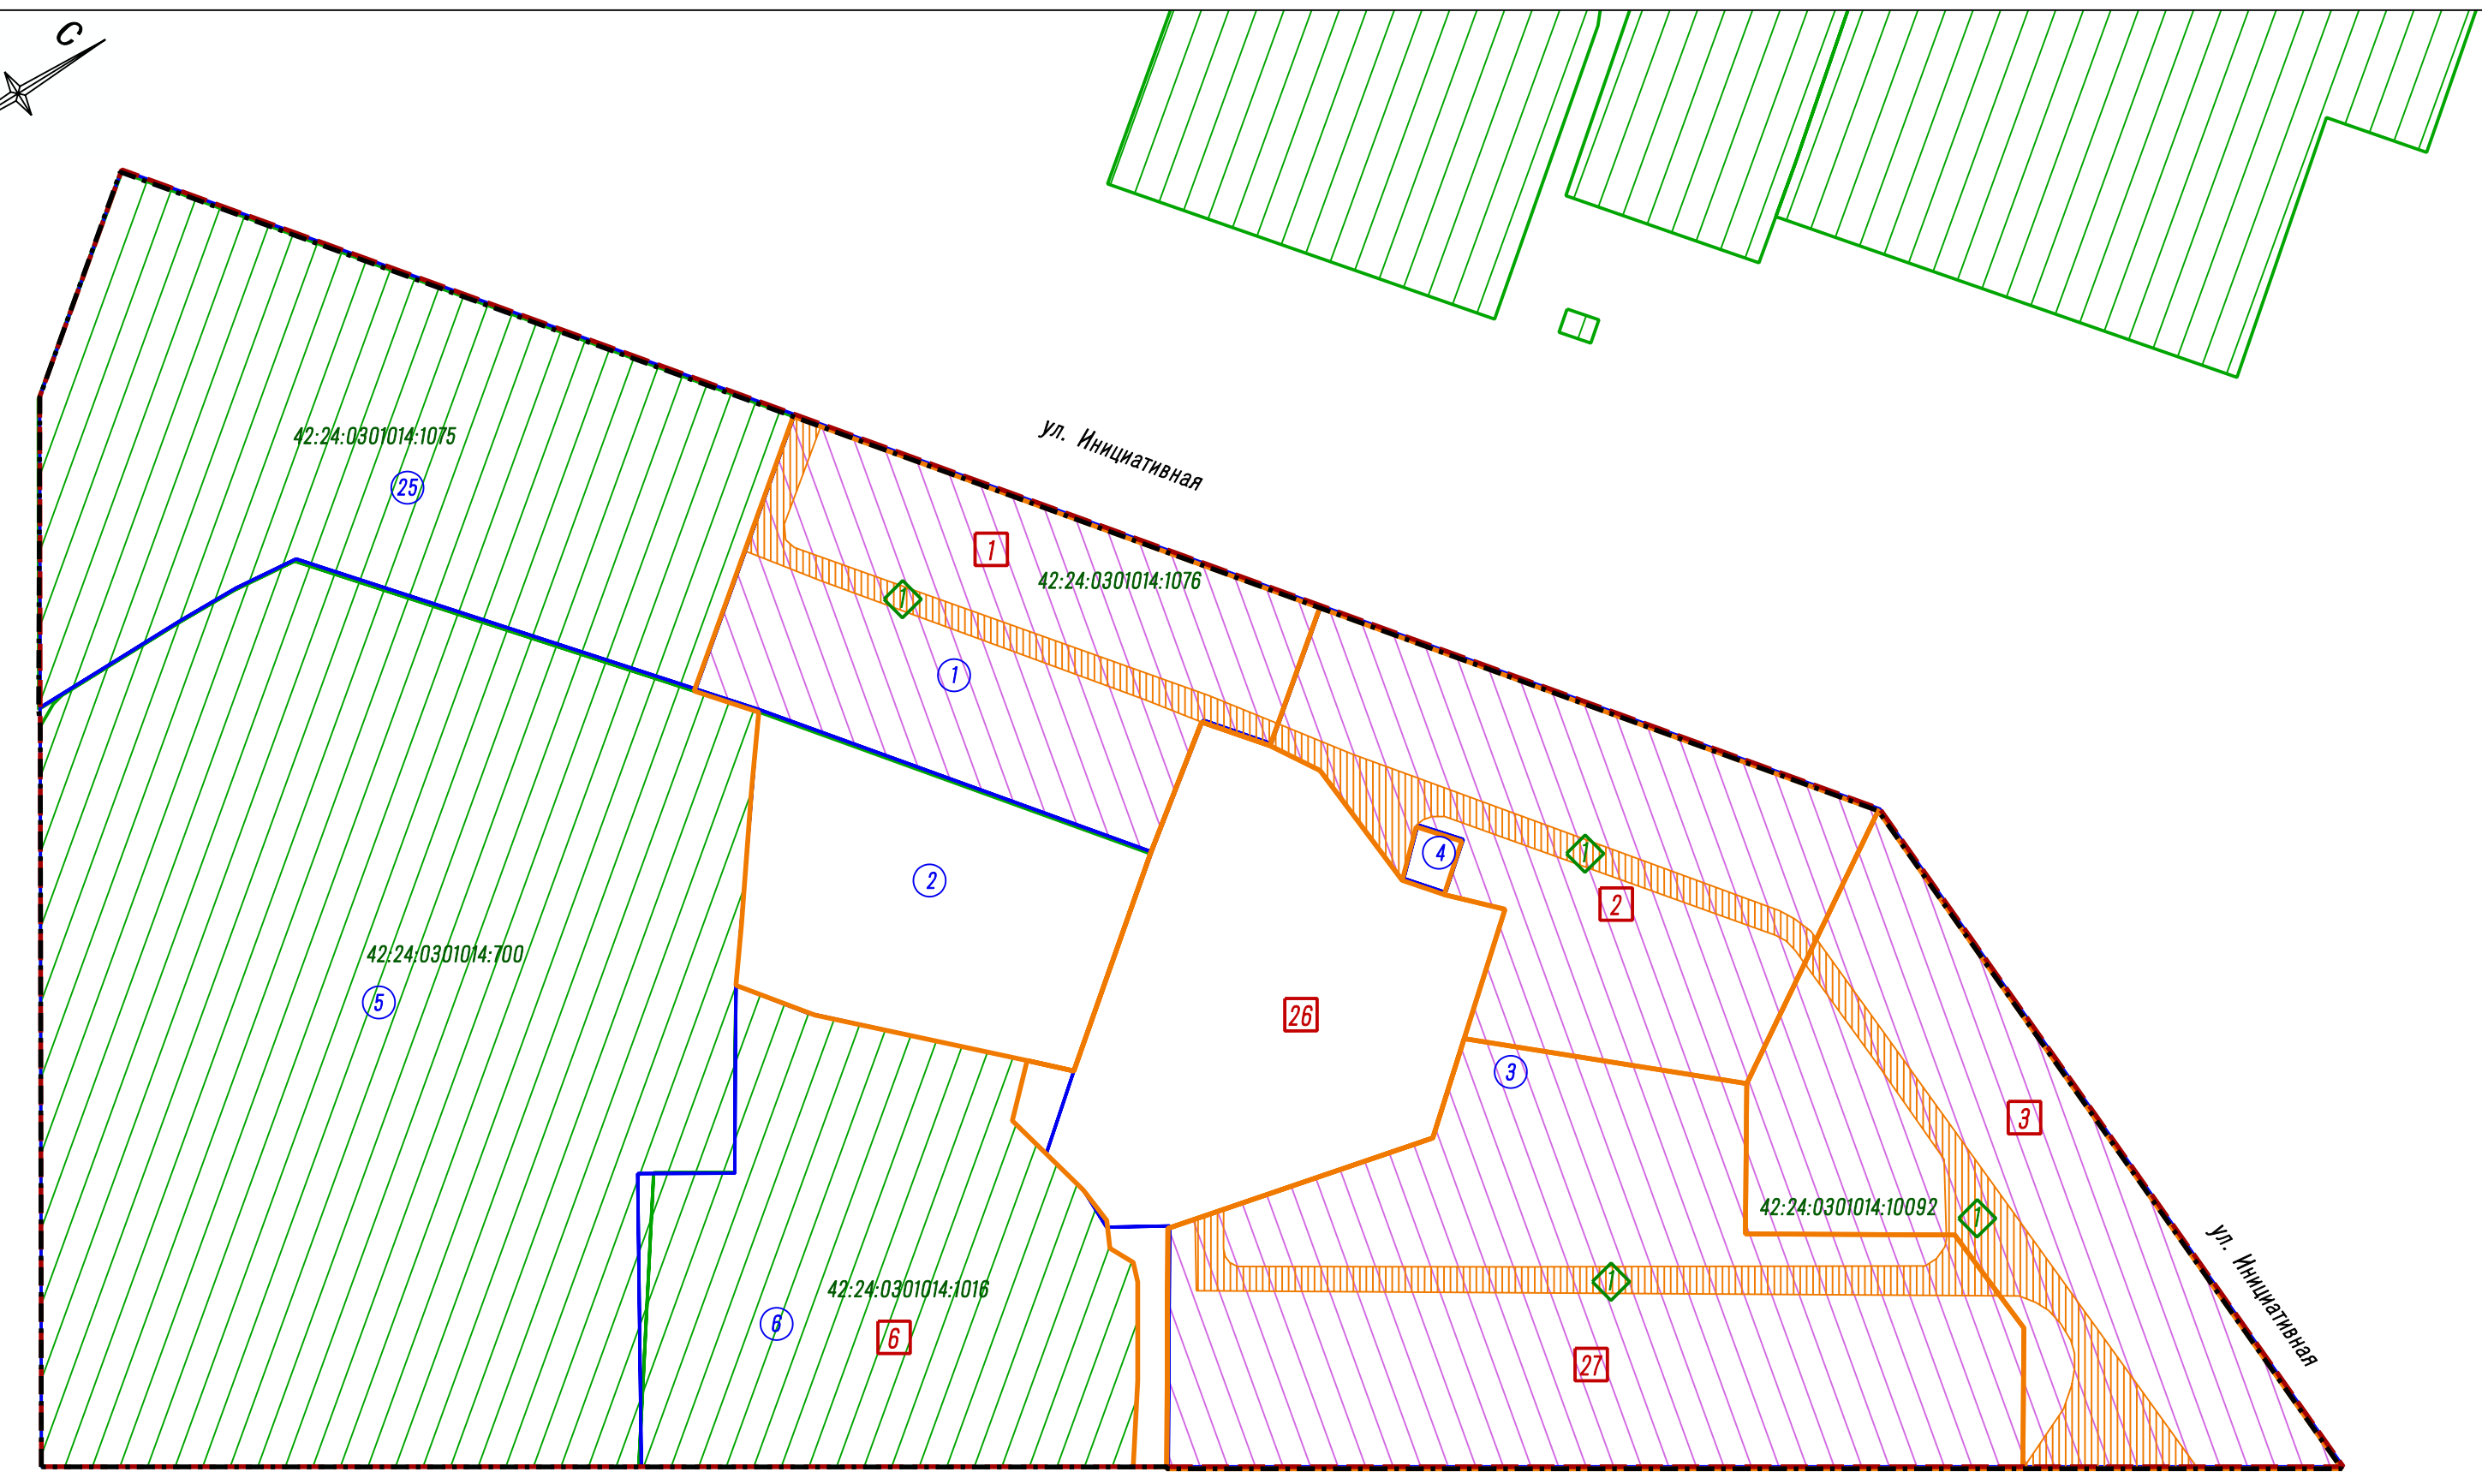

**Перечень и сведения о площади образуемых земельных участков, вид разрешенного использования образуемых земельных участков**

№ земельного участка на плане	Кадастровый номер земельного участка	Разрешенное использование земельного участка	Адрес (местоположение) земельного участка	Проектная площадь земельного участка, кв.м
1	-	Среднеэтажная жилая застройка	ул. Инициативная, 34	5925
2	-	Среднеэтажная жилая застройка	ул. Инициативная, 36	3581
3	-	Среднеэтажная жилая застройка	ул. Инициативная, 38	3807
6	42:24:0301014:016	Дошкольное, начальное и среднее общее образование	ул. Гурьевская, 14а	4378
10	-	Среднеэтажная жилая застройка	ул. Гурьевская, 17	5845
24	-	Среднеэтажная жилая застройка	ул. Александрова, 14	4992
26	42:24:0301014:21	Среднеэтажная жилая застройка	ул. Инициативная, 34а	3645
27	-	Среднеэтажная жилая застройка	ул. Гурьевская, 18	6310
28	-	Среднеэтажная жилая застройка	ул. Инициативная, 48а	6193
29	-	Среднеэтажная жилая застройка	ул. Гурьевская, 15	5213
30	-	Среднеэтажная жилая застройка	ул. Александрова, 14а	5155
31	-	Среднеэтажная жилая застройка	ул. Леонова, 17	5495

**Перечень публичных сервитутов**

№ земельного участка на чертеже	Адрес (местоположение) земельного участка	№ зоны действия публичных сервитутов в границах земельного участка	Назначение зоны действия публичного сервитута	Площадь, кв.м.
1	ул. Инициативная, 34	1	Для прохода или проезда через земельный участок	408
2	ул. Инициативная, 36	1	Для прохода или проезда через земельный участок	457
3	ул. Инициативная, 38	1	Для прохода или проезда через земельный участок	683
10	ул. Гурьевская, 17	1	Для прохода или проезда через земельный участок	514
11	ул. Инициативная, 50а	1	Для прохода или проезда через земельный участок	784
16	ул. Александрова, 12а	1	Для прохода или проезда через земельный участок	540
23	ул. Леонова, 19	1	Для прохода или проезда через земельный участок	507
24	ул. Александрова, 14	1	Для прохода или проезда через земельный участок	1349
27	ул. Гурьевская, 18	1	Для прохода или проезда через земельный участок	563
28	ул. Инициативная, 48а	1	Для прохода или проезда через земельный участок	977
29	ул. Гурьевская, 15	1	Для прохода или проезда через земельный участок	592
30	ул. Александрова, 14а	1	Для прохода или проезда через земельный участок	359
31	ул. Леонова, 17	1	Для прохода или проезда через земельный участок	123

Сведения о границах территории, в отношении которой утвержден проект межевания, содержащие перечень координат характерных точек этих границ в системе координат, используемой для ведения Единого государственного реестра недвижимости

№ п/п	Х, м		Средняя квадратическая погрешность положения характерной точки (М), м	Метод определения координат
	Система координат МСК -42, зона 1	У, м		
1	628731,36	1334878,99	0,1	Нартиметрический
2	628789,19	1334780,34	0,1	Нартиметрический
3	628790,29	1334777,95	0,1	Нартиметрический
4	628814,94	1334736,40	0,1	Нартиметрический
5	628843,28	1334712,77	0,1	Нартиметрический
6	628913,70	1334798,02	0,1	Нартиметрический
7	628968,80	1334864,72	0,1	Нартиметрический
8	629027,26	1334935,46	0,1	Нартиметрический
9	629037,43	1335059,38	0,1	Нартиметрический
10	628881,01	1334967,38	0,1	Нартиметрический
11	628881,17	1334967,11	0,1	Нартиметрический
12	628876,68	1334964,51	0,1	Нартиметрический
1	628731,36	1334878,99	0,1	Нартиметрический
13	629038,97	1335078,76	0,1	Нартиметрический
14	629062,76	1335355,13	0,1	Нартиметрический
15	629020,29	1335358,72	0,1	Нартиметрический
16	628974,01	1335352,69	0,1	Нартиметрический
17	628894,36	1335312,41	0,1	Нартиметрический
18	628859,08	1335291,52	0,1	Нартиметрический
19	628909,23	1335205,45	0,1	Нартиметрический
20	628800,28	1335141,36	0,1	Нартиметрический
21	628780,38	1335175,47	0,1	Нартиметрический
22	628614,14	1335078,20	0,1	Нартиметрический
23	628722,47	1334893,59	0,1	Нартиметрический
24	628823,02	1334952,06	0,1	Нартиметрический
25	628828,42	1334955,58	0,1	Нартиметрический
26	628900,00	1334987,44	0,1	Нартиметрический
27	629019,74	1335067,51	0,1	Нартиметрический
13	629038,97	1335078,76	0,1	Нартиметрический

				Шкдр: 16-231		
				Российская Федерация, Нижегородская область - Нубасс, Неверовский городской округ, г. Неверово, Кировский район, микрорайон №№9, 10, 11		
Изм.	Изд.	Лист № док.	Подпись	Дата	2023	
Директор	Улитина					
Проверил	Улитина					
Исполнил	Ветшанина					
				Весение изменений в проект межевания территории		Страниц
				Чертеж межевания территории Масштаб 1:1000		Лист 1
				000 Тервое Кадастровое Бюро Нубасса		Листов