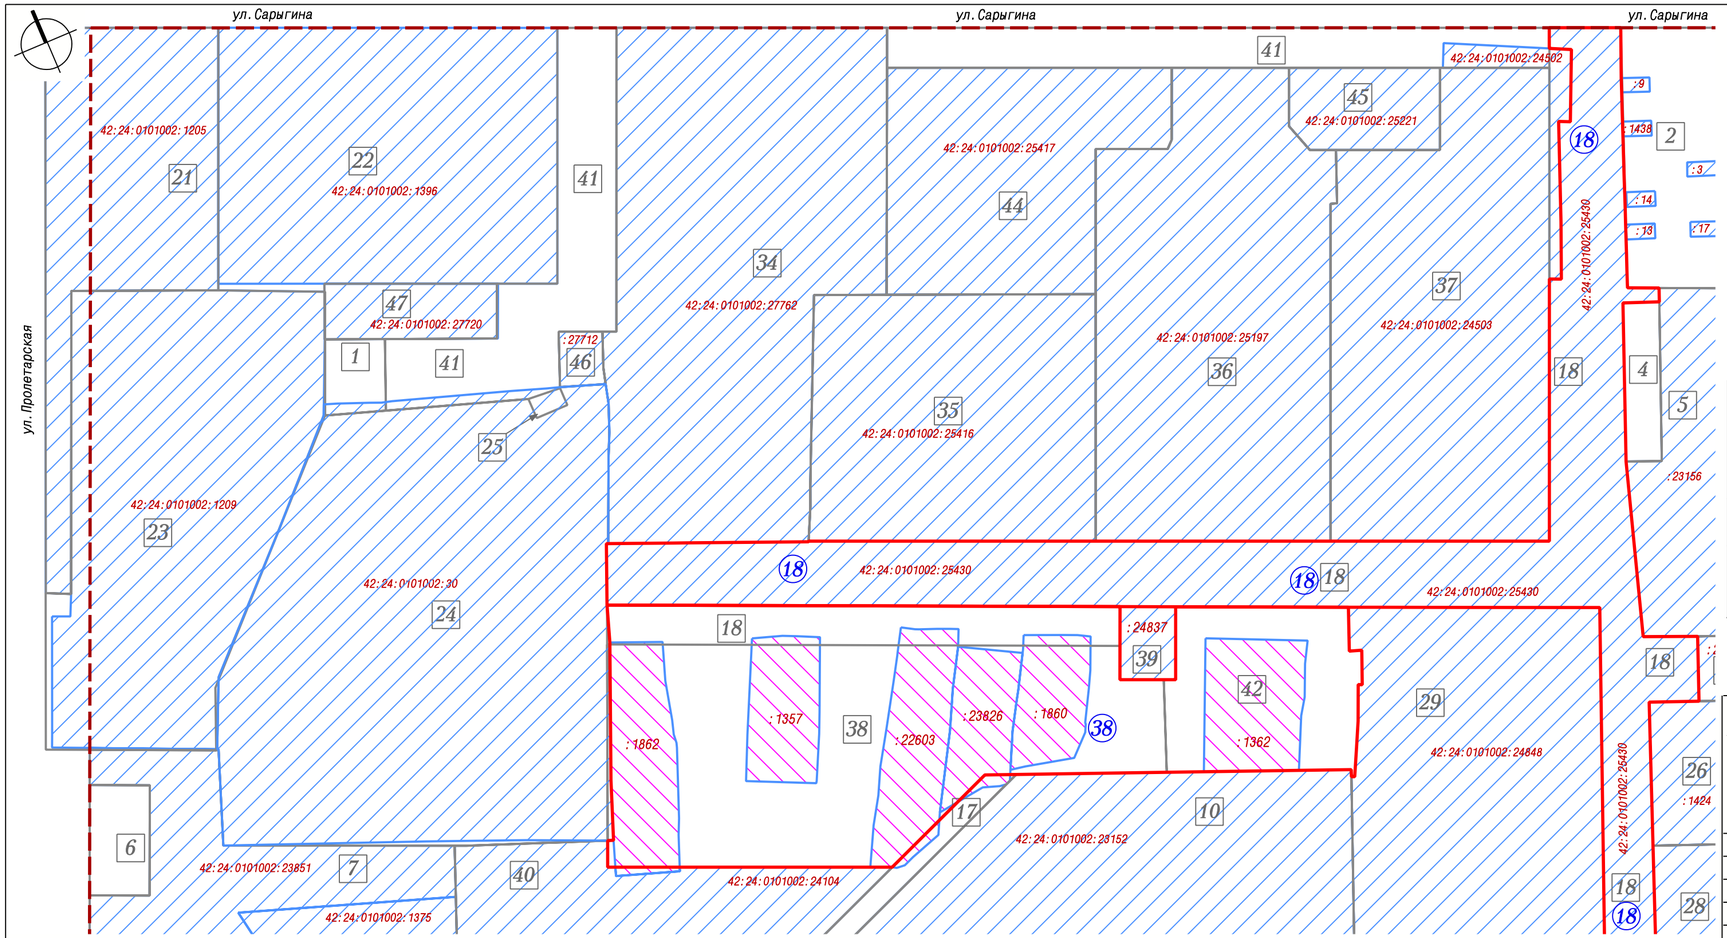

Условные обозначения

- Существующие красные линии
- Земельные участки, сведения о которых содержатся в ЕГРН
- Земельные участки, сведения о которых содержатся в ЕГРН, изменяемые данным проектом
- 38 — Границы земельных участков, принятые в проекте межевания (после корректировки) территории микрорайона № 52 Заводского района города Кемерово, утвержденном постановлением администрации от 09.09.2016 №2308, от 16.11.2017 №2950, от 25.05.2018 №1082, от 10.04.2020 №1033, от 11.09.2020 №2489, от 22.10.2020 №3003, от 25.05.2022 №1383, от 28.11.2022 №3625)
- 38 — Границы образуемых земельных участков на кадастровом плане территории

Перечень и сведения о площади образуемых земельных участков

№ земельного участка на плане	Кадастровый номер земельного участка	Адрес земельного участка	Разрешенное использование земельного участка	Проектная площадь земельного участка, кв.м.
18	42:24:0101002:25430	ул. Мостовая - ул. Чапаева	Улично-дорожная сеть	10105
38		ул. Сибиряков-Гвардейцев, 22в	Дошкольное, начальное и среднее общее образование	9758

Сведения о границах территории, в отношении которой утвержден проект межевания

№ характерной точки границы проекта межевания	X, м	Y, м	Средняя квадратическая погрешность положения характерной точки (Mt), м	Метод определения координат
1	622462,39	1338472,95	0,1	Картометрический
2	622273,45	1338948,97	0,1	Картометрический
3	621967,45	1338832,7	0,1	Картометрический
4	621962,79	1338630,46	0,1	Картометрический
5	622084,99	1338322,57	0,1	Картометрический
1	622462,39	1338472,95	0,1	Картометрический

Изм.	Кол. уч.	Лист	N док.	Подпись	Дата
					2023
ГИП		Иванов			
Исполнил		Ветошкин			

г. Кемерово, Заводский район, микрорайон №52

Проект межевания территории (внесение изменений)

Стадия	Лист	Листов
ПМТ	1	

Чертеж межевания территории М 1:1100

ООО "А1"