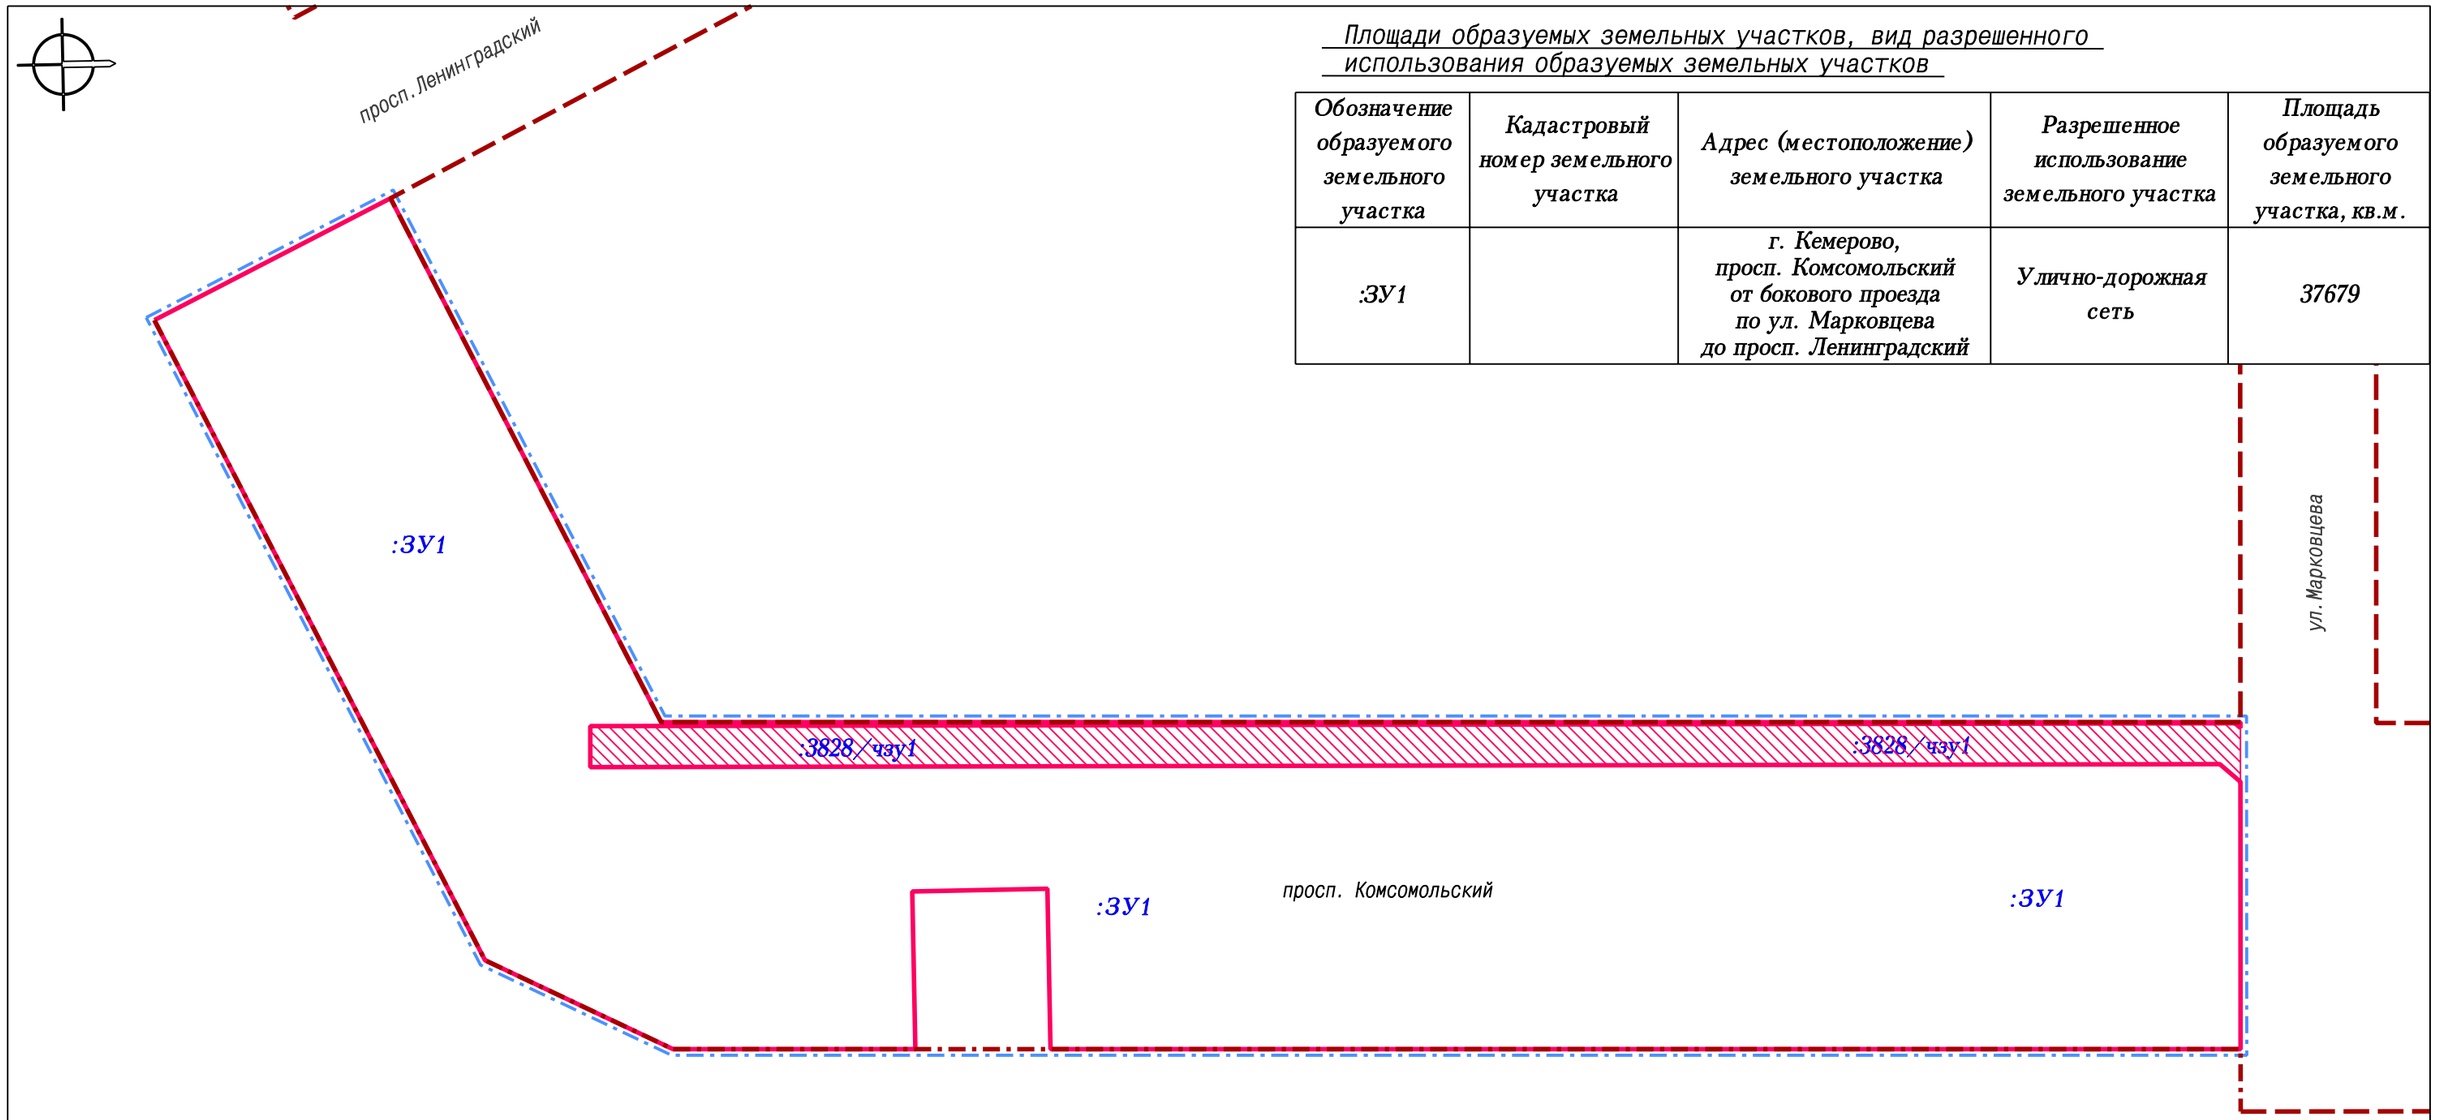

Площади образуемых земельных участков, вид разрешенного использования образуемых земельных участков

Обозначение образуемого земельного участка	Кадастровый номер земельного участка	Адрес (местоположение) земельного участка	Разрешенное использование земельного участка	Площадь образуемого земельного участка, кв.м.
:ЗУ1		г. Кемерово, просп. Комсомольский от бокового проезда по ул. Марковцева до просп. Ленинградский	Улично-дорожная сеть	37679

Условные обозначения

- Граница территории, в отношении которой осуществляется подготовка проекта межевания
- Существующие красные линии
- Устанавливаемые красные линии
- :ЗУ1 — Границы образуемых земельных участков
- Границы частей существующих земельных участков, по сведениям ЕГРН, для планируемого размещения линейного объекта

Примечание:
Земельный участок :ЗУ1 образуется из земель, государственная или муниципальная собственность на которые не разграничена.

Изм.	Кол.уч.	Лист	N док.	Подпись	Дата	Проект планировки территории по просп. Комсомольский от бокового проезда по ул. Марковцева до просп. Ленинградский Ленинского района города Кемерово			
					2022	Проект межевания территории. Графическая часть	Стадия	Лист	Листов
ГИП		Иванов					ПМТ	1	
Исполнил		Ветошкин							
						Чертеж межевания территории М 1:1500	ООО "А4"		