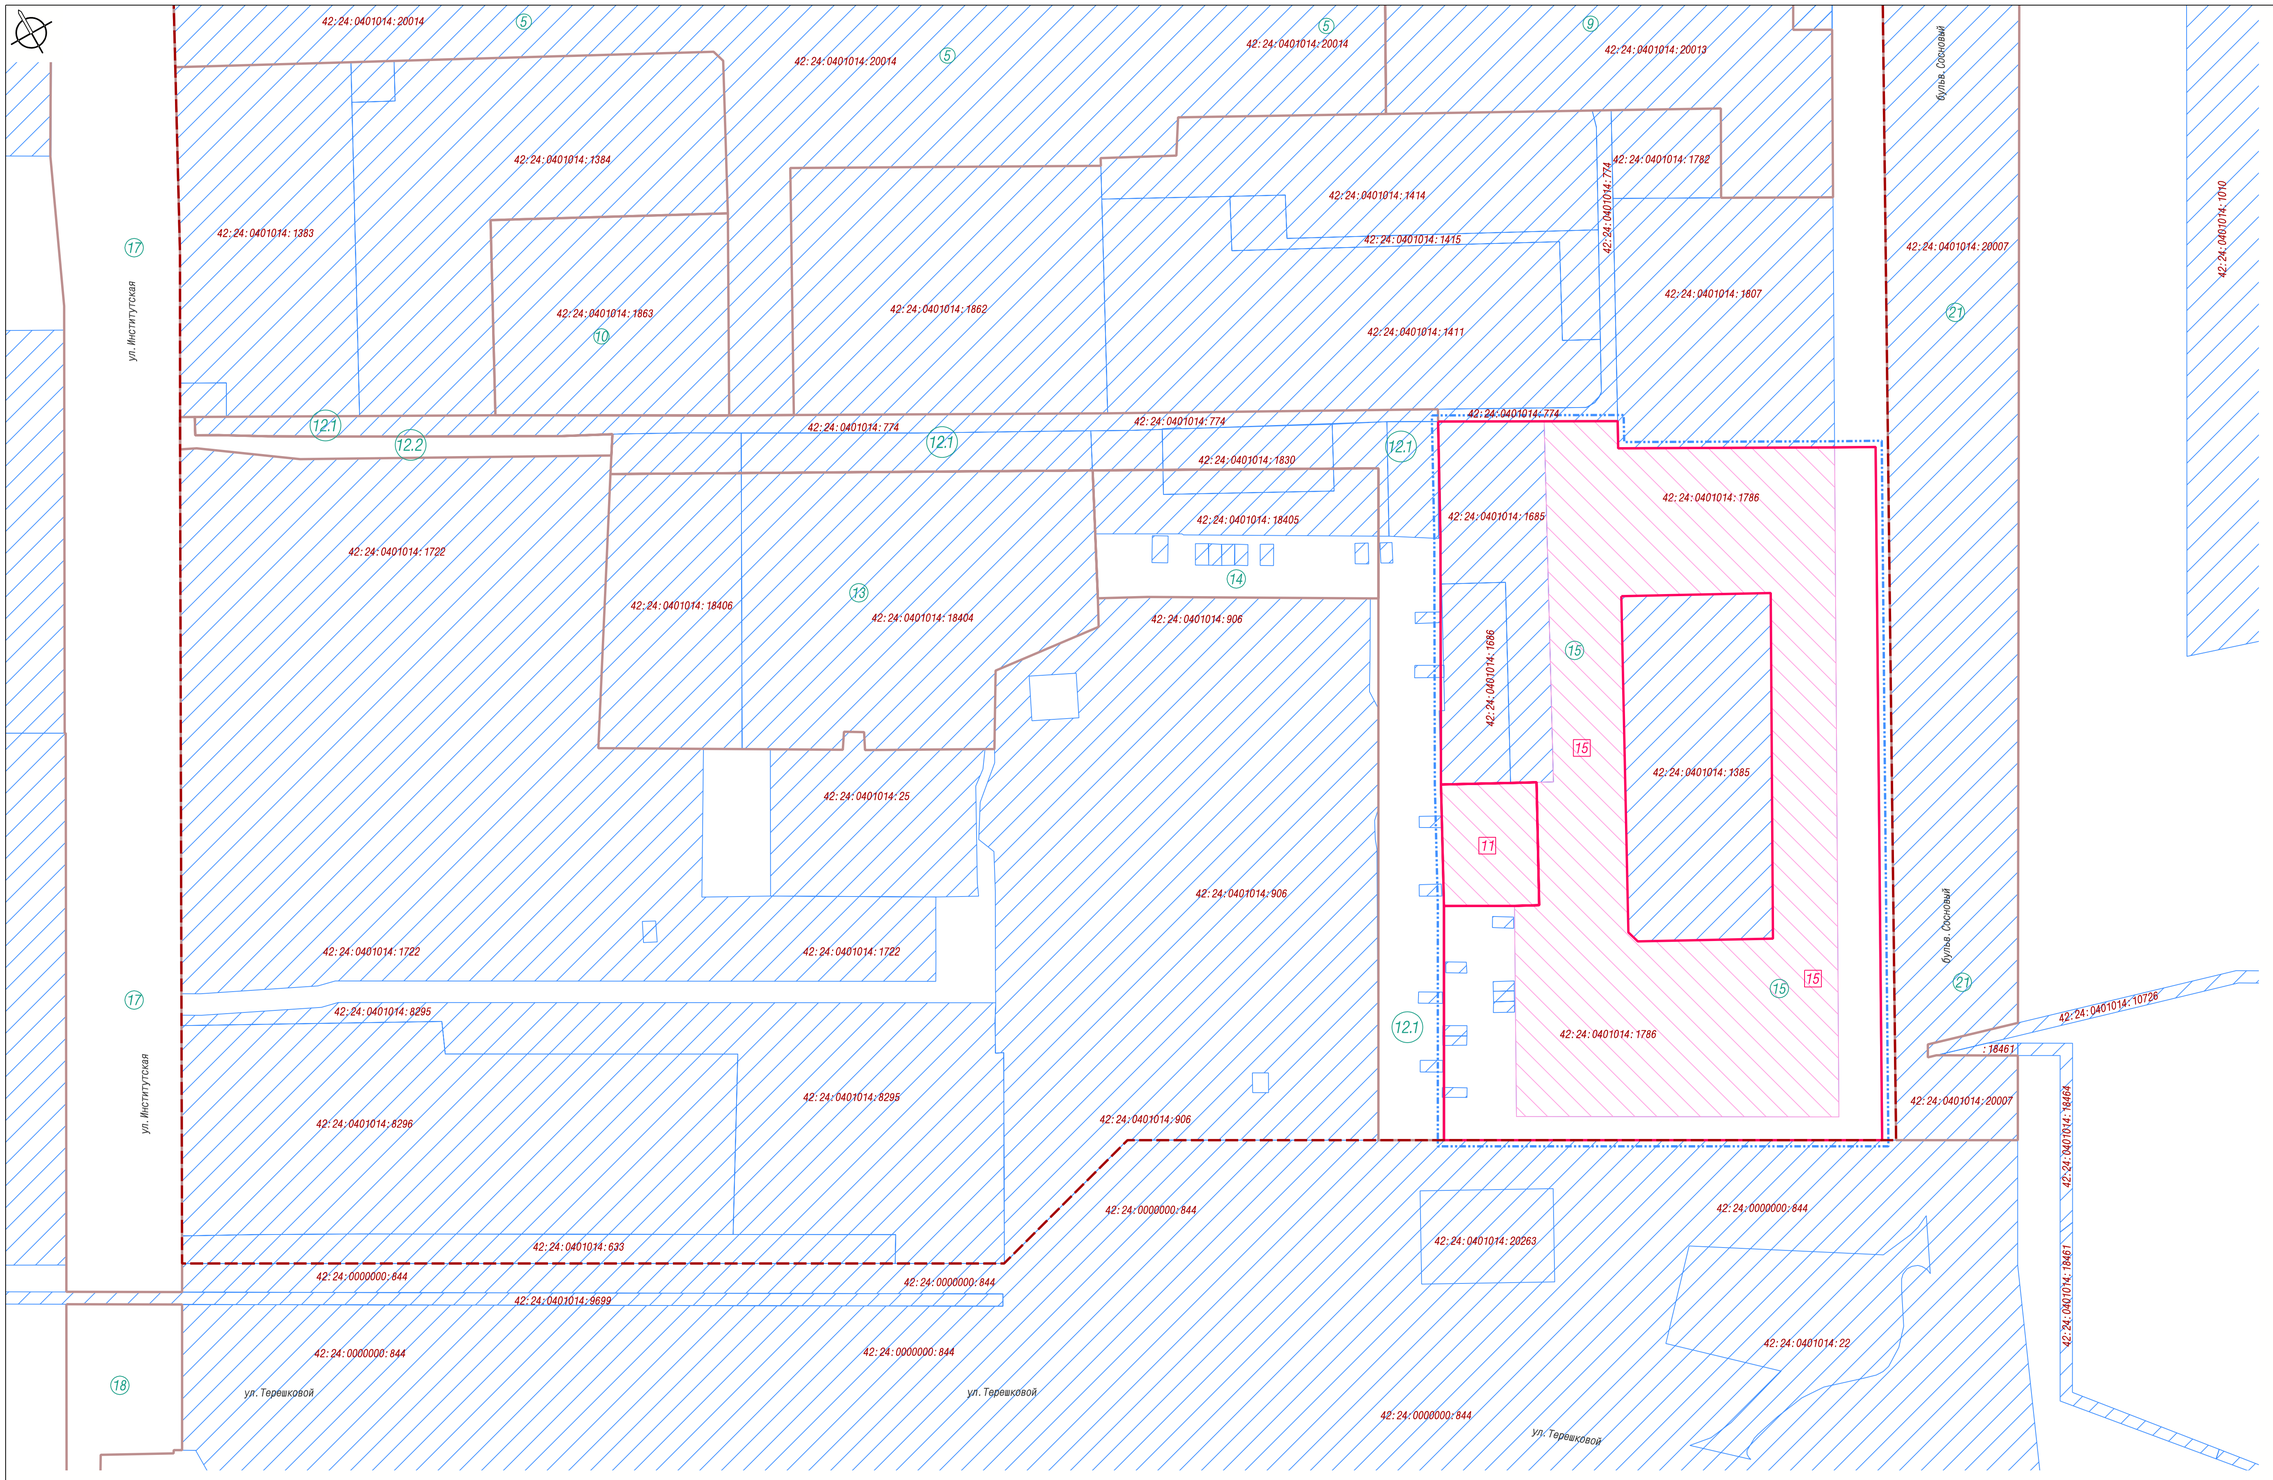

В перечне земельных участков изменить пункт 15.
В перечне земельных участков добавить пункт 11.

№ земельного участка на плане	Кадастровый номер земельного участка	Адрес (местоположение) земельного участка	Разрешенное использование земельного участка	Проектная площадь земельного участка, кв.м.
11		г. Кемерово, восточнее комплекса строений котельной по ул. Терешковой, 8	Хранение и переработка сельскохозяйственной продукции	1227
15	42:24:0401014:1786	г. Кемерово, ул. Институтская, 3	Обеспечение научной деятельности	25726

Примечания:
1. Участок № 11 образован путем раздела с сохранением в измененных границах исходного земельного участка с кадастровым номером 42:24:0401014:1786.

Условные обозначения

- Граница внесения изменений в проект межевания территории
- Существующие красные линии
- Существующие земельные участки, по сведениям ЕГРН
- (1) Границы земельных участков, принятые в проекте межевания территории квартала в границах: ул. Терешковой – ул. Институтская – бульв. Сосновый Рудничного района города Кемерово, утвержденном постановлением администрации от 09.06.2016 № 1295 (в ред. постановления администрации г. Кемерово от 09.01.2018 N 15)
- 11 Границы образуемых земельных участков на кадастровом плане территории
- Границы изменяемых земельных участков на кадастровом плане территории

148712

г. Кемерово, Рудничный район, квартал в границах: ул. Терешковой – ул. Институтская – бульв. Сосновый

Изм.	Кол.уч.	Лист	N док	Подпись	Дата
					2019
И.о.директора	Ганичева				
Нач. отдела	Копейкина				
Исполнил	Ветошкин				

Проект межевания территории (внесение изменений)	Стадия	Лист	Листов
	ПМТ	1	1
Чертеж межевания территории Масштаб 1:1000	МП "Центр ГЗ"		