


СХЕМА

ПРИЛОЖЕНИЕ №1  
к постановлению администрации  
города Кемерово  
от \_\_\_\_\_ № \_\_\_\_\_

РАСПОЛОЖЕНИЯ ПРАВИЛ ПУБЛИЧНОГО СЕРВИСА



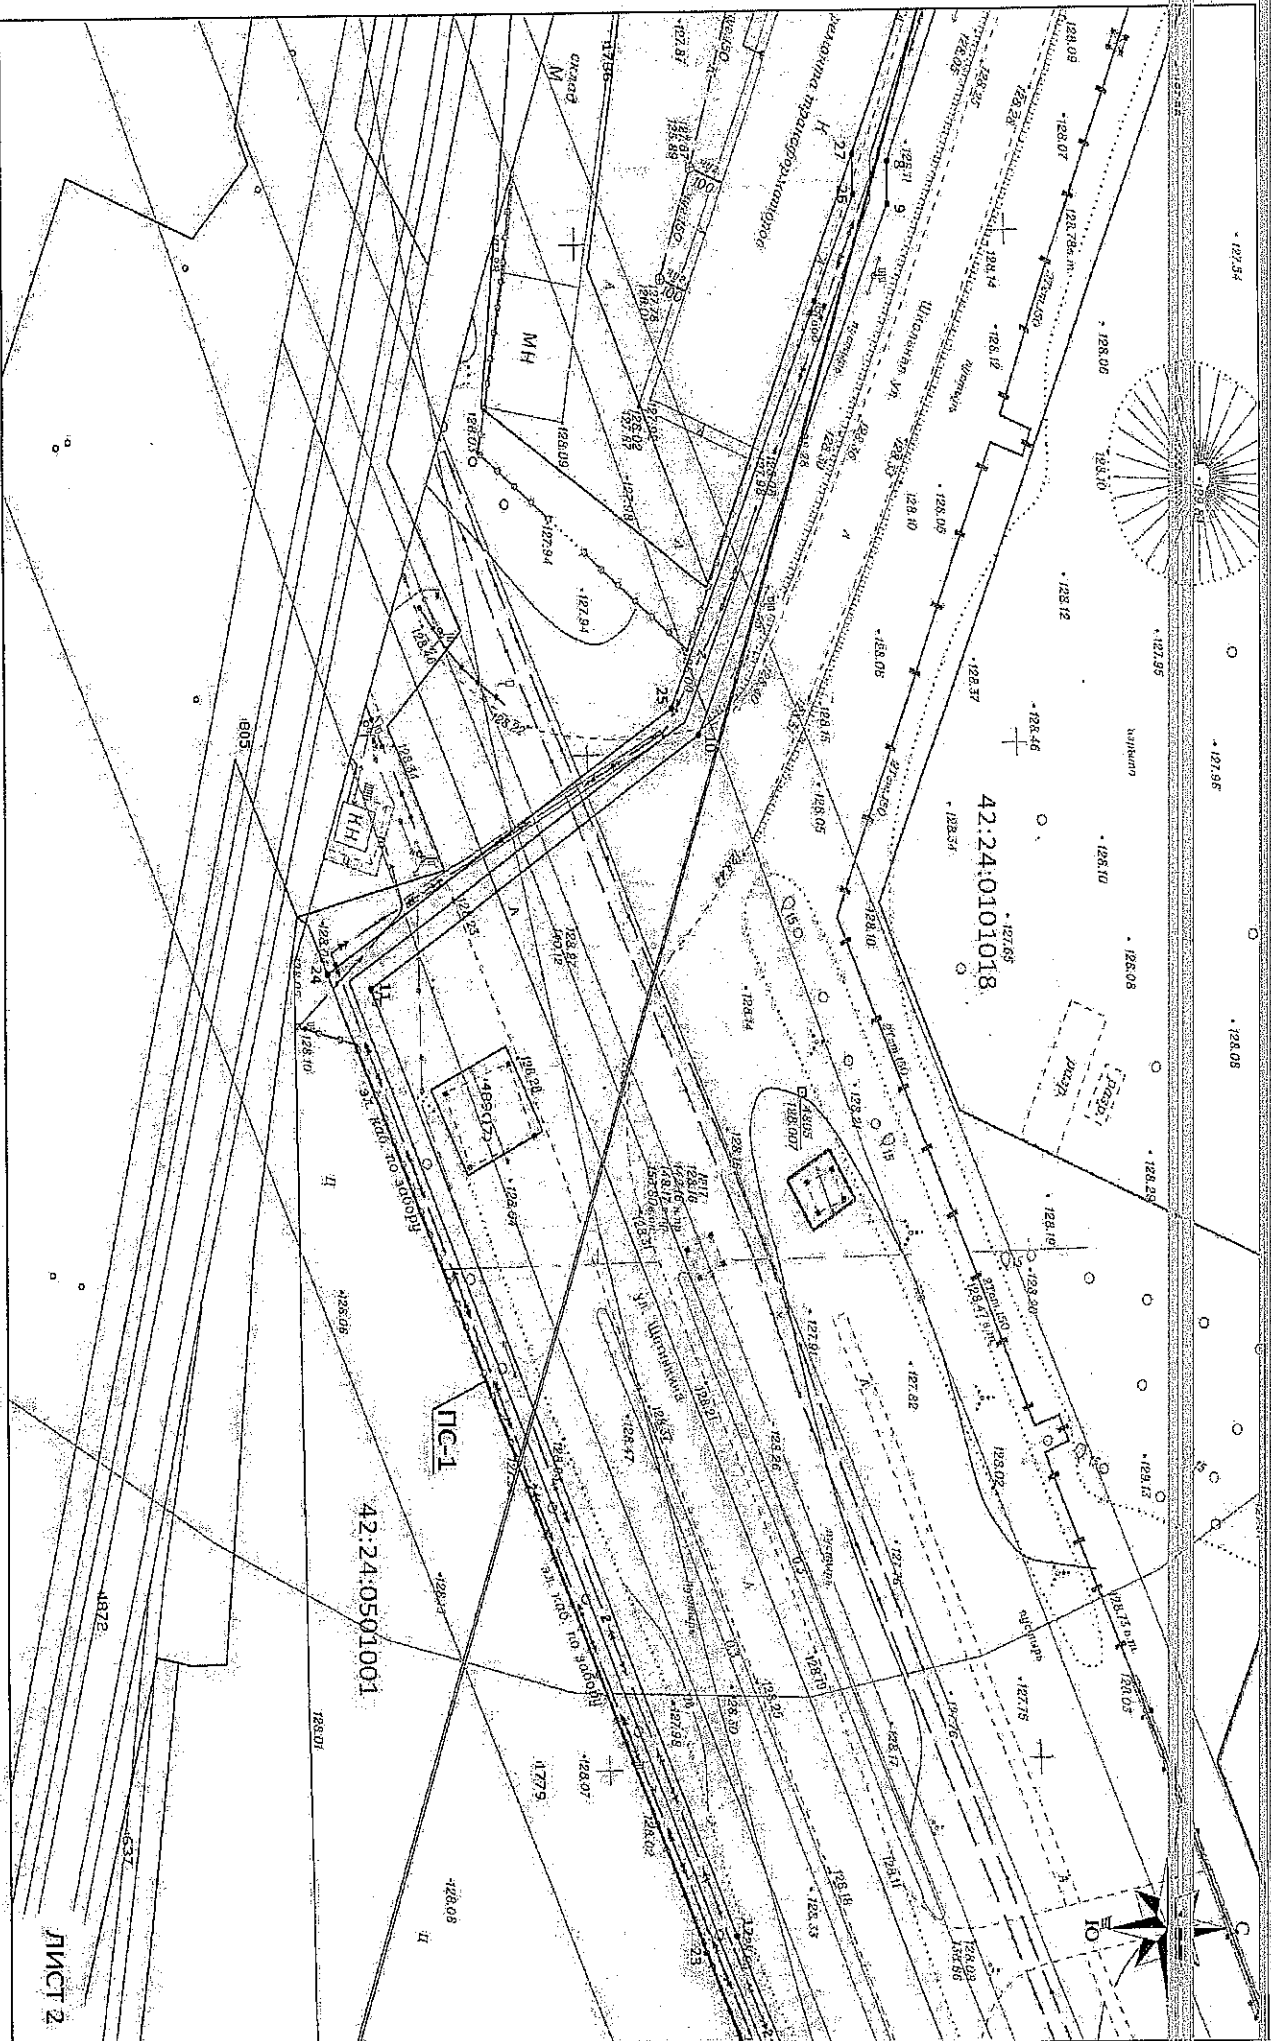

ЛИСТ 2



ОПИСАНИЕ ГРАНИЦ ПУБЛИЧНОГО СЕРВИТУТА

Местоположение публичного сервитута - Российская Федерация, Кемеровская область-Кузбасс, Кемеровский городской округ, город Кемерово, севернее ул. Пришкольная, 19; на землях населенных пунктов в кадастровых кварталах № 42:24:0101018 - площадью 1184кв.м, 42:24:0501001 - площадью 1066кв.м, а так же в границах земельного участка с кадастровым номером 42:24:0101018:2371 - площадью 474кв.м;

Публичный сервитут - под объект электросетевого хозяйства: строительство и эксплуатация сооружения электроснабжения - линия электропередач КЛ-10 кв от ПС "Западная" р.ч. №9 до ТП-2016 (технологическое присоединение нежилого здания по адресу: г. Кемерово, пр. Советский, д. 5)

- площадь публичного сервитута - 2724 кв.м;
- система координат - МСК-42, зона-1;
- метод определения координат характерных точек - метод определения геодезических измерений (определений);
- метод спутниковых геодезических измерений (определений);
- средняя квадратическая погрешность положения характерных точек - 0,10 (м).
- МАСШТАБ 1:500

УСЛОВНЫЕ ОБОЗНАЧЕНИЯ:

- Граница земельного участка, прошедшего ГКУ
- Граница кадастрового квартала
- Проектное местоположение инженерного сооружения
- Граница здания/сооружения, прошедшего ГКУ
- Граница охранных зон
- Обозначение кадастрового квартала
- 42:24:0101018 Обозначение учетных земельных участков, зданий/сооружений
- 2721 Характерная точка границы публичного сервитута

1 ● Проектная граница публичного сервитута, под объект электросетевого хозяйства: строительство и эксплуатация КЛ-10 кв от ПС "Западная" р.ч. №9 до ТП-2016, площадью - 2724кв.м, в том числе:

ПС-1 Часть публичного сервитута на земельном участке с кадастровым № 42:24:0101018:2371 (площадью - 474кв.м)

| Обозначение характерных точек границ | Координаты, м |            |
|--------------------------------------|---------------|------------|
|                                      | X             | Y          |
| 1                                    | 624556,06     | 1336546,89 |
| 2                                    | 624554,42     | 1336550,62 |
| 3                                    | 624553,31     | 1336550,36 |
| 4                                    | 624536,72     | 1336555,79 |
| 5                                    | 624517,87     | 1336591,88 |
| 6                                    | 624487,89     | 1336664,46 |
| 7                                    | 624483,91     | 1336665,03 |
| 8                                    | 624449,24     | 1336751,31 |
| 9                                    | 624449,24     | 1336755,52 |
| 10                                   | 624426,91     | 1336807,24 |
| 11                                   | 624388,84     | 1336831,92 |
| 12                                   | 624430,54     | 1336925,53 |
| 13                                   | 624482,90     | 1337035,74 |
| 14                                   | 624542,23     | 1337058,54 |
| 15                                   | 624556,61     | 1337091,68 |
| 16                                   | 624568,94     | 1337085,95 |
| 17                                   | 624571,82     | 1337092,09 |
| 18                                   | 624568,19     | 1337095,77 |
| 19                                   | 624567,01     | 1337091,26 |
| 20                                   | 624554,57     | 1337097,03 |
| 21                                   | 624539,23     | 1337061,67 |
| 22                                   | 624479,98     | 1337038,90 |
| 23                                   | 624427,01     | 1336927,13 |
| 24                                   | 624383,80     | 1336830,42 |
| 25                                   | 624423,72     | 1336804,54 |
| 26                                   | 624445,30     | 1336754,55 |
| 27                                   | 624445,22     | 1336750,57 |
| 28                                   | 624467,04     | 1336697,16 |
| 29                                   | 624481,62     | 1336661,32 |
| 30                                   | 624485,06     | 1336660,83 |
| 31                                   | 624514,24     | 1336590,19 |
| 32                                   | 624533,93     | 1336552,50 |
| 33                                   | 624553,12     | 1336546,21 |