КАРТА-СХЕМА ГРАНИЦ ПРИЛЕГАЮЩЕЙ ТЕРРИТОРИИ

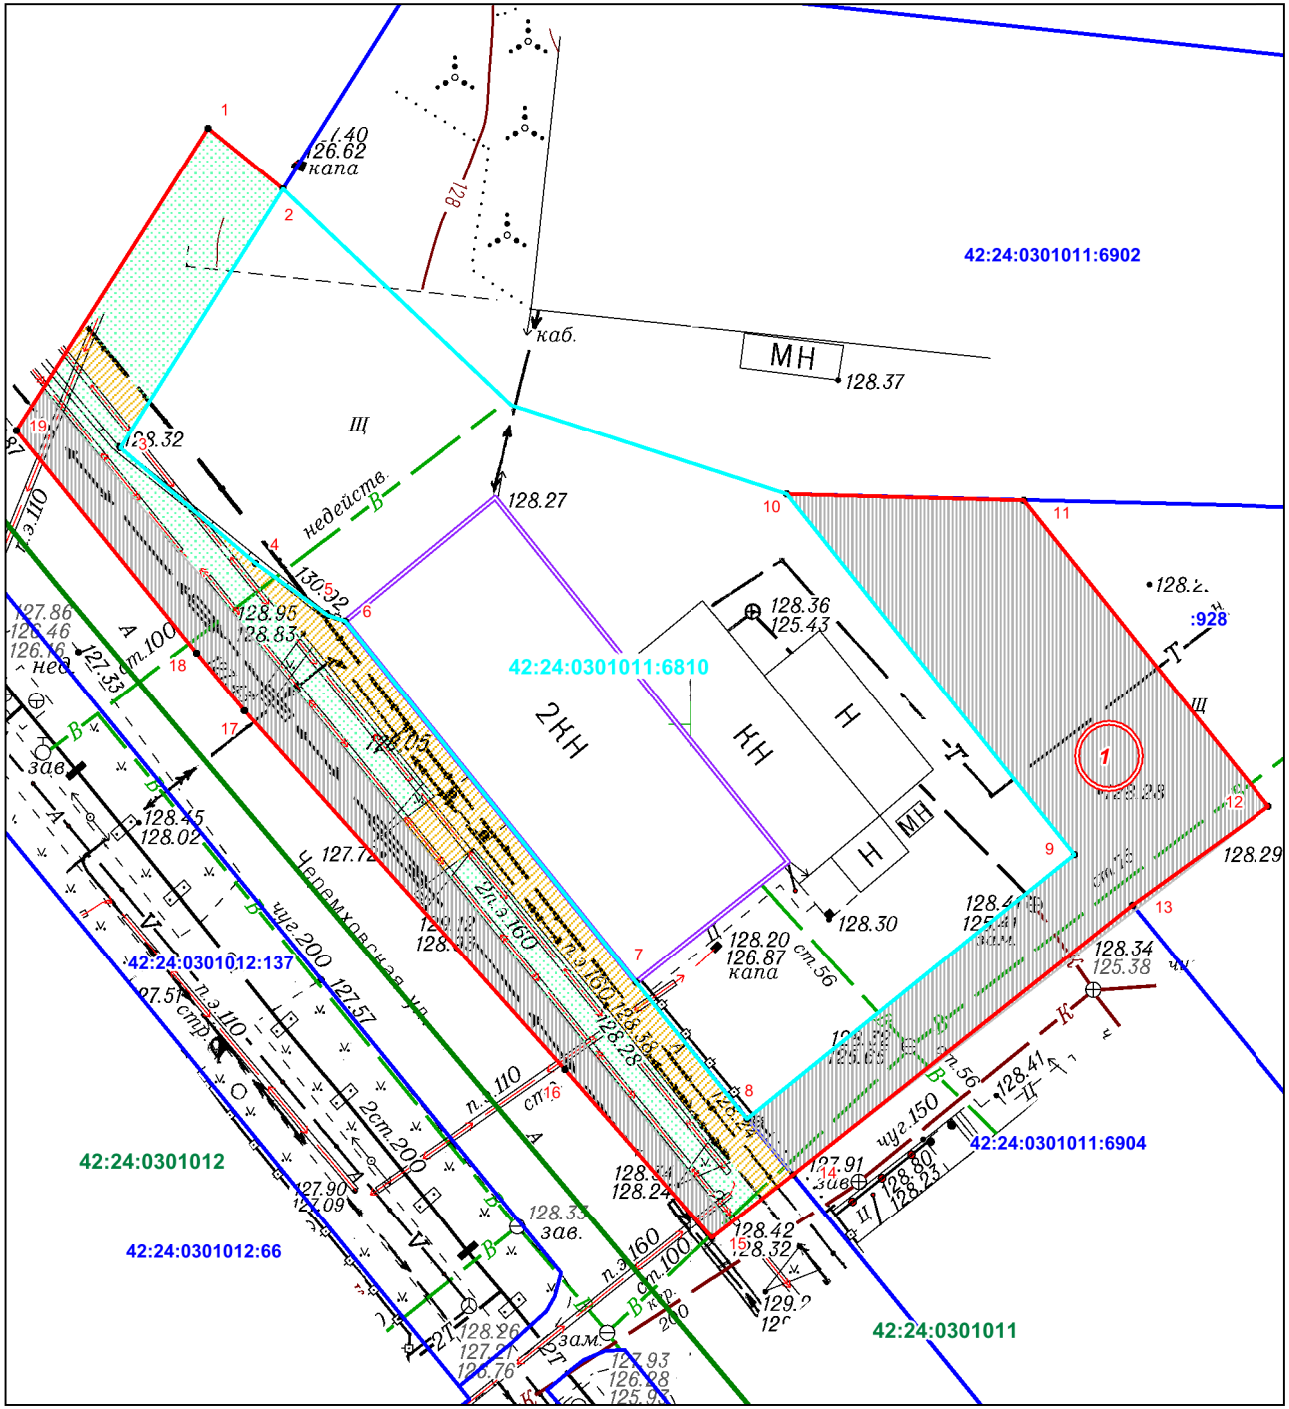

Масштаб 1:500

ПРИЛОЖЕНИЕ
к постановлению администрации
города Кемерово
от_____№_____

Условные обозначения:

- Граница прилегающей территории нежилого здания - по адресу: Российская Федерация, Кемеровская область-Кузбасс, Кемеровский городской округ, г. Кемерово, ул. Черемховская 8
- 1 — Характерная точка границы прилегающей территории
- (1) — Условный номер границы прилегающей территории
- 42:24:0301011:6810 — Земельный участок кад.№ 42:24:0301011:6810 занятым нежилым зданием - Российская Федерация, Кемеровская область-Кузбасс, Кемеровский городской округ, г. Кемерово, ул. Черемховская 8
- Нежилое здание - Российская Федерация, Кемеровская область-Кузбасс, Кемеровский городской округ, г. Кемерово, ул. Черемховская 8
- :928 — Кадастровые номера, границы земельных участков, сведения о которых содержатся в ЕГРН
- 42:24:0301011 — Кадастровый номер кадастрового квартала

Элементы благоустройства в границах прилегающей территории

- Элементы озеленения (газон)
- Асфальтовое покрытие
- Пешеходный тротуар (покрытие асфальтобетон)

КАТАЛОГ КООРДИНАТ

Площадь прилегающей территории - 1140 кв.м.

Обозначение характерных точек границ	Координаты		Длина линии (м)
	X	У	
1	2	3	4
1	629091,62	1333973,49	от т1-т2 - 6.41
2	629087,67	1333978,54	от т2-т3 - 20.26
3	629070,28	1333968,15	от т3-т4 - 11.75
4	629062,87	1333977,27	от т4-т5 - 5.89
5	629059,56	1333982,14	от т5-т6 - 1.18
6	629059,21	1333983,27	от т6-т7 - 30.73
7	629035,67	1334003,03	от т7-т8 - 11.6
8	629026,84	1334010,56	от т8-т9 - 27.85
9	629044,80	1334031,84	от т9-т10 - 30.51
10	629068,21	1334012,27	от т10-т11 - 15.67
11	629068,16	1334027,94	от т11-т12 - 25.97
12	629048,24	1334044,61	от т12-т13 - 11.12
13	629041,54	1334035,74	от т13-т14 - 28.69
14	629023,19	1334013,69	от т14-т15 - 6.83
15	629018,88	1334008,39	от т15-т16 - 14.78
16	629029,83	1333998,47	от т16-т17 - 31.83
17	629053,12	1333976,78	от т17-т18 - 4.97
18	629056,84	1333973,49	от т18-т19 - 18.91
19	629071,27	1333961,27	от т19-т1 - 23.74
1	629091,62	1333973,49	

Система координат мск-42