ПРИЛОЖЕНИЕ №1
к постановлению администрации
города Кемерово
от _____ № _____

Схема расположения границ публичного сервитута

Публичный сервитут в целях эксплуатации линейного объекта системы газоснабжения: «Распределительные сети ж.р. Ягуновский г. Кемерово Кемеровской области» 7-й этап (код объекта СН 42047-7), расположенный по адресу: Российская Федерация, Кемеровская область-Кузбасс, Кемеровский городской округ, г. Кемерово, ул.Свободная

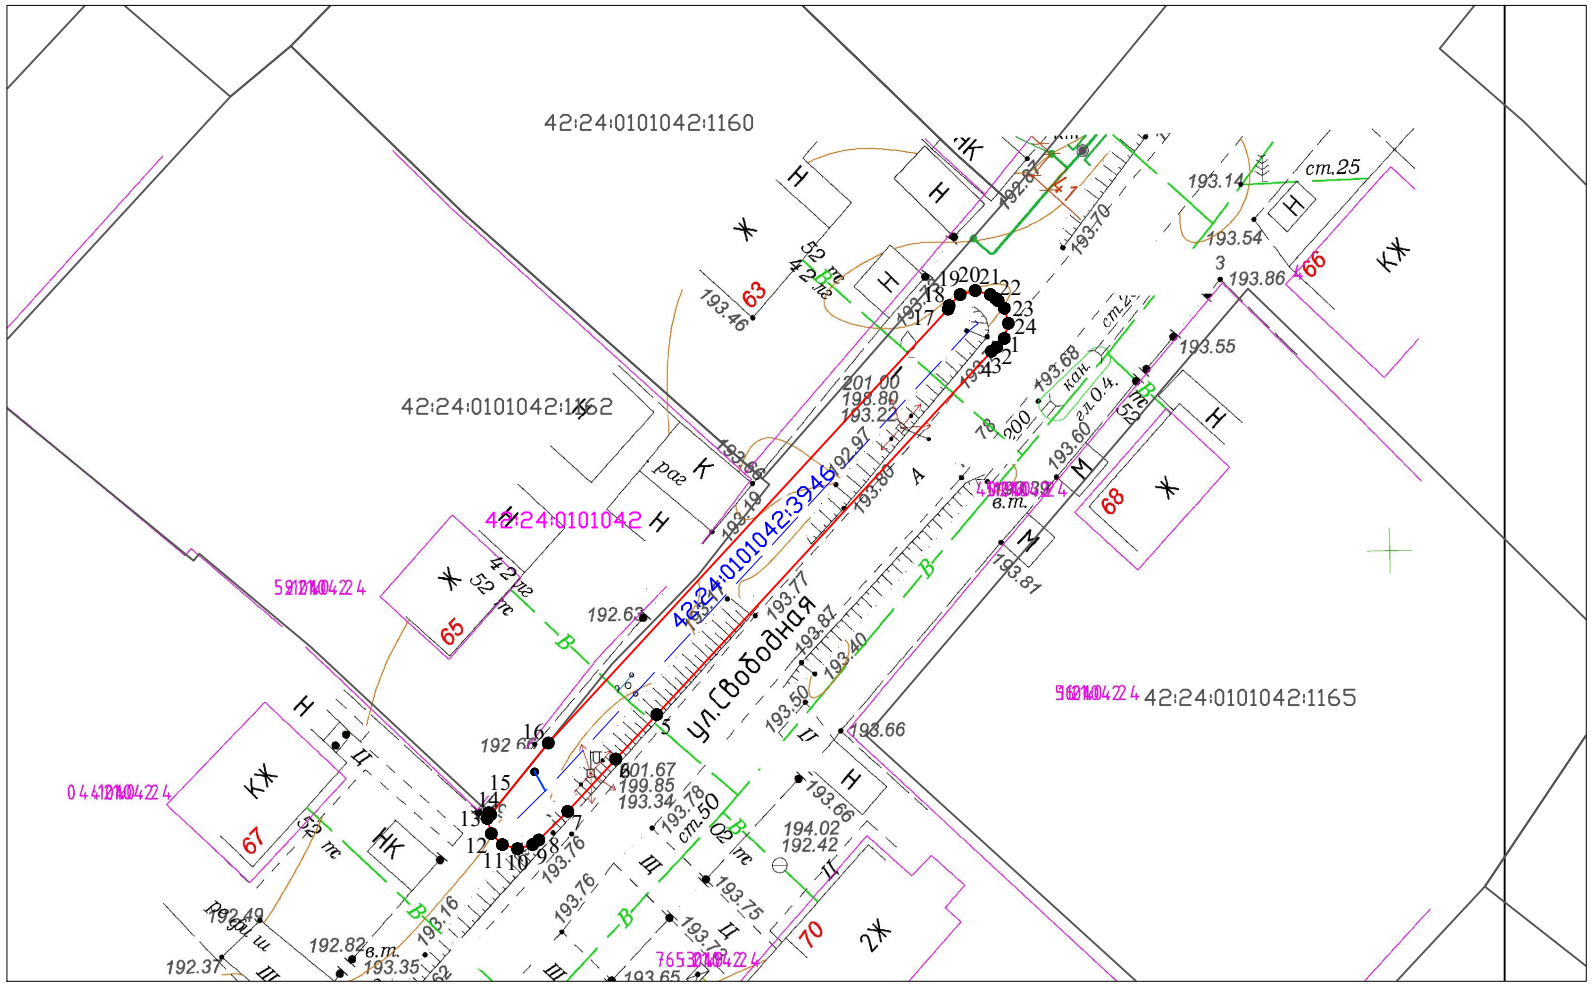

Масштаб 1:500

Условные обозначения:

1● характерная точка границы публичного сервитута

граница публичного сервитута

42:04:0340001 кадастровый квартал

ось подземного газопровода

42:04:0000000:2082 кадастровый номер сооружения газопровода

42:04:0340001:4126 кадастровый номер з/у, зарегистрированный в ЕГРН

42:04:0340001:1252 кадастровый номер з/у, попадающих в границу публичного сервитута

Кадастровый инженер
Е.В. Старова
09.02.2024