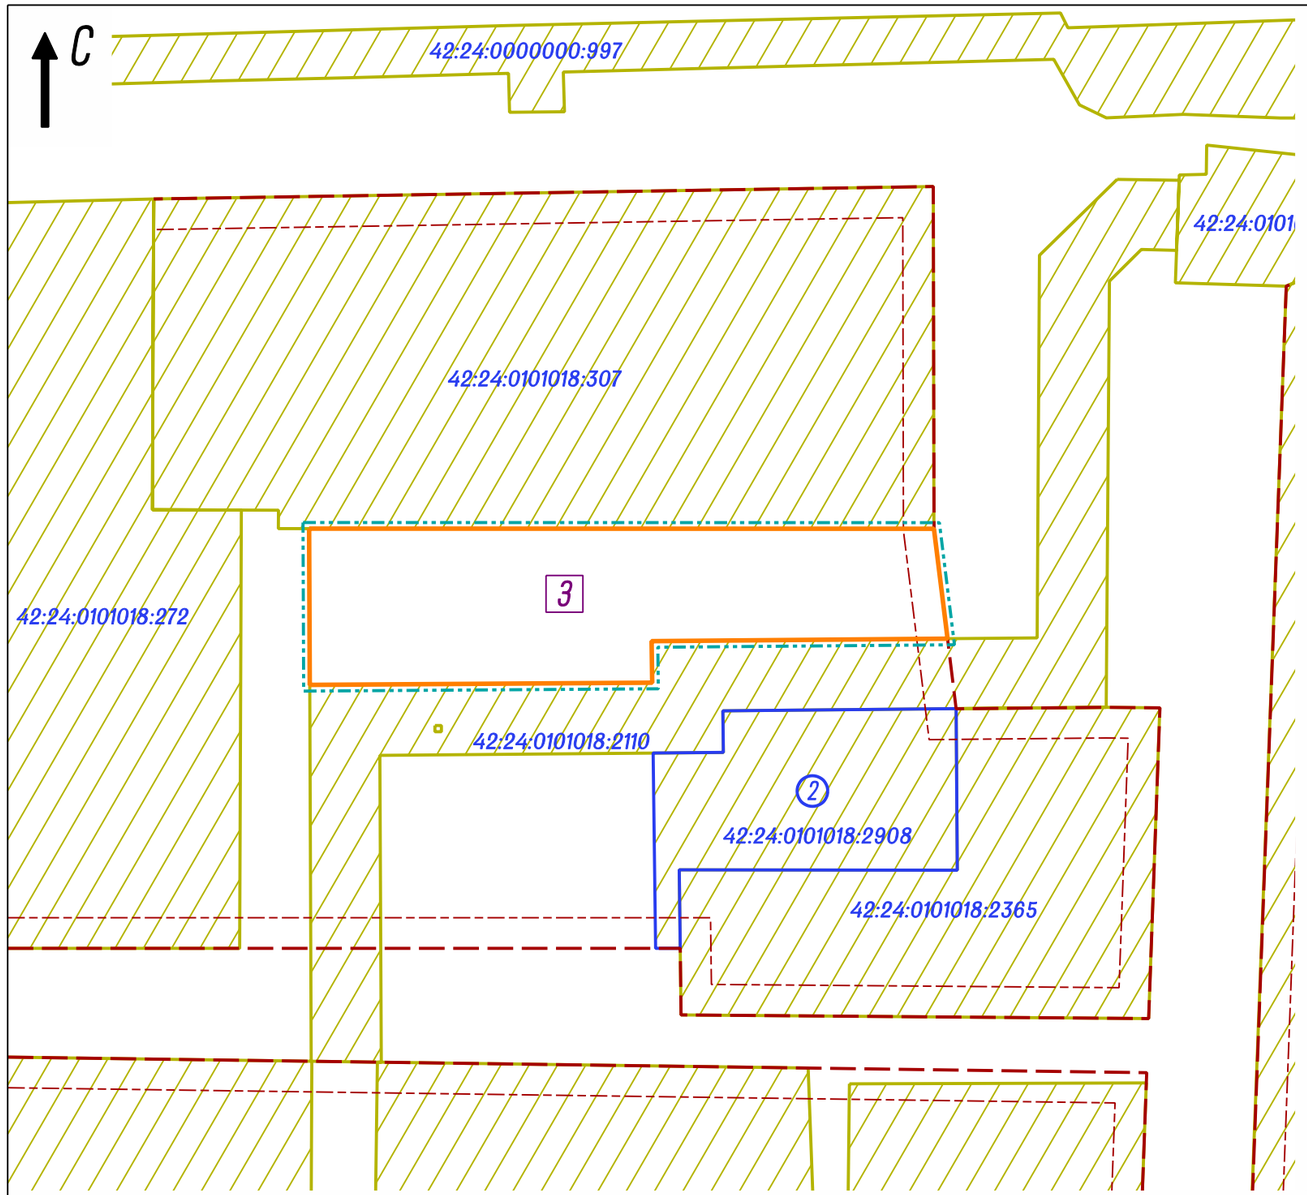

Перечень и сведения о площади образуемых земельных участков, вид разрешенного использования образуемых земельных участков

№ земельного участка на плане	Кадастровый номер земельного участка	Адрес (местоположение) земельного участка	Разрешенное использование земельного участка	Проектная площадь земельного участка, кв.м.
3		Кемеровская область, г.Кемерово, южнее ул. Стахановская 1-я, д. 35/720	Склад	2267

Сведения о границах территории, в отношении которой вносятся изменения в проект межевания

№ характерной точки границы проекта межевания	X, м	У, м	Средняя квадратическая погрешность положения характерной точки (Мт), м	Метод определения координат
1	625720,08	1335468,70	0,1	Картометрический
2	625722,30	1335570,56	0,1	Картометрический
3	625704,43	1335573,17	0,1	Картометрический
4	625702,96	1335524,93	0,1	Картометрический
5	625696,20	1335525,17	0,1	Картометрический
6	625694,60	1335469,36	0,1	Картометрический
1	625720,08	1335468,70	0,1	Картометрический

Условные обозначения:

- Граница внесения изменений в проект межевания территории
- Существующие красные линии
- Линии отступа от красных линий в целях определения мест допустимого размещения зданий, строений, сооружений
- Границы существующих земельных участков (по данным ЕГРН)
- Границы земельных участков, принятые в проекте межевания территории в границах: просп. Кузнецкий – ул. Щетинкин Лог – ул. Станционная – ул. Карболитовская – просп. Советский – ул. 1-я Стахановская – железнодорожные пути – ул. Лесокомбинатовская – берег реки Томь в Центральном и Заводском районах города Кемерово, утвержденном постановлением администрации г. Кемерово от 28.10.2021 №3051 (в ред. постановления администрации г. Кемерово от 07.04.2023 №1085)
- 3 — Границы образуемых земельных участков на кадастровом плане территории

Изм.	Кол.уч.	Лист	№ док.	Подпись	Дата
					2024
Проверил		Кривой И.П.			
Разработал		Дугина В.В.			

Территории в границах: просп. Кузнецкий – ул. Щетинкин Лог – ул. Станционная – ул. Карболитовская – просп. Советский – ул. 1-я Стахановская – железнодорожные пути – ул. Лесокомбинатовская – берег реки Томь в Центральном и Заводском районах города Кемерово

Проект межевания территории. Основная часть (внесение изменений)	Стадия	Лист	Листов
		1	

Чертеж межевания территории М 1:1000	ООО "Кадастровый инженер"