


КАРТА - СХЕМА ГРАНИЦ ПРИЛЕГАЮЩЕЙ ТЕРРИТОРИИ

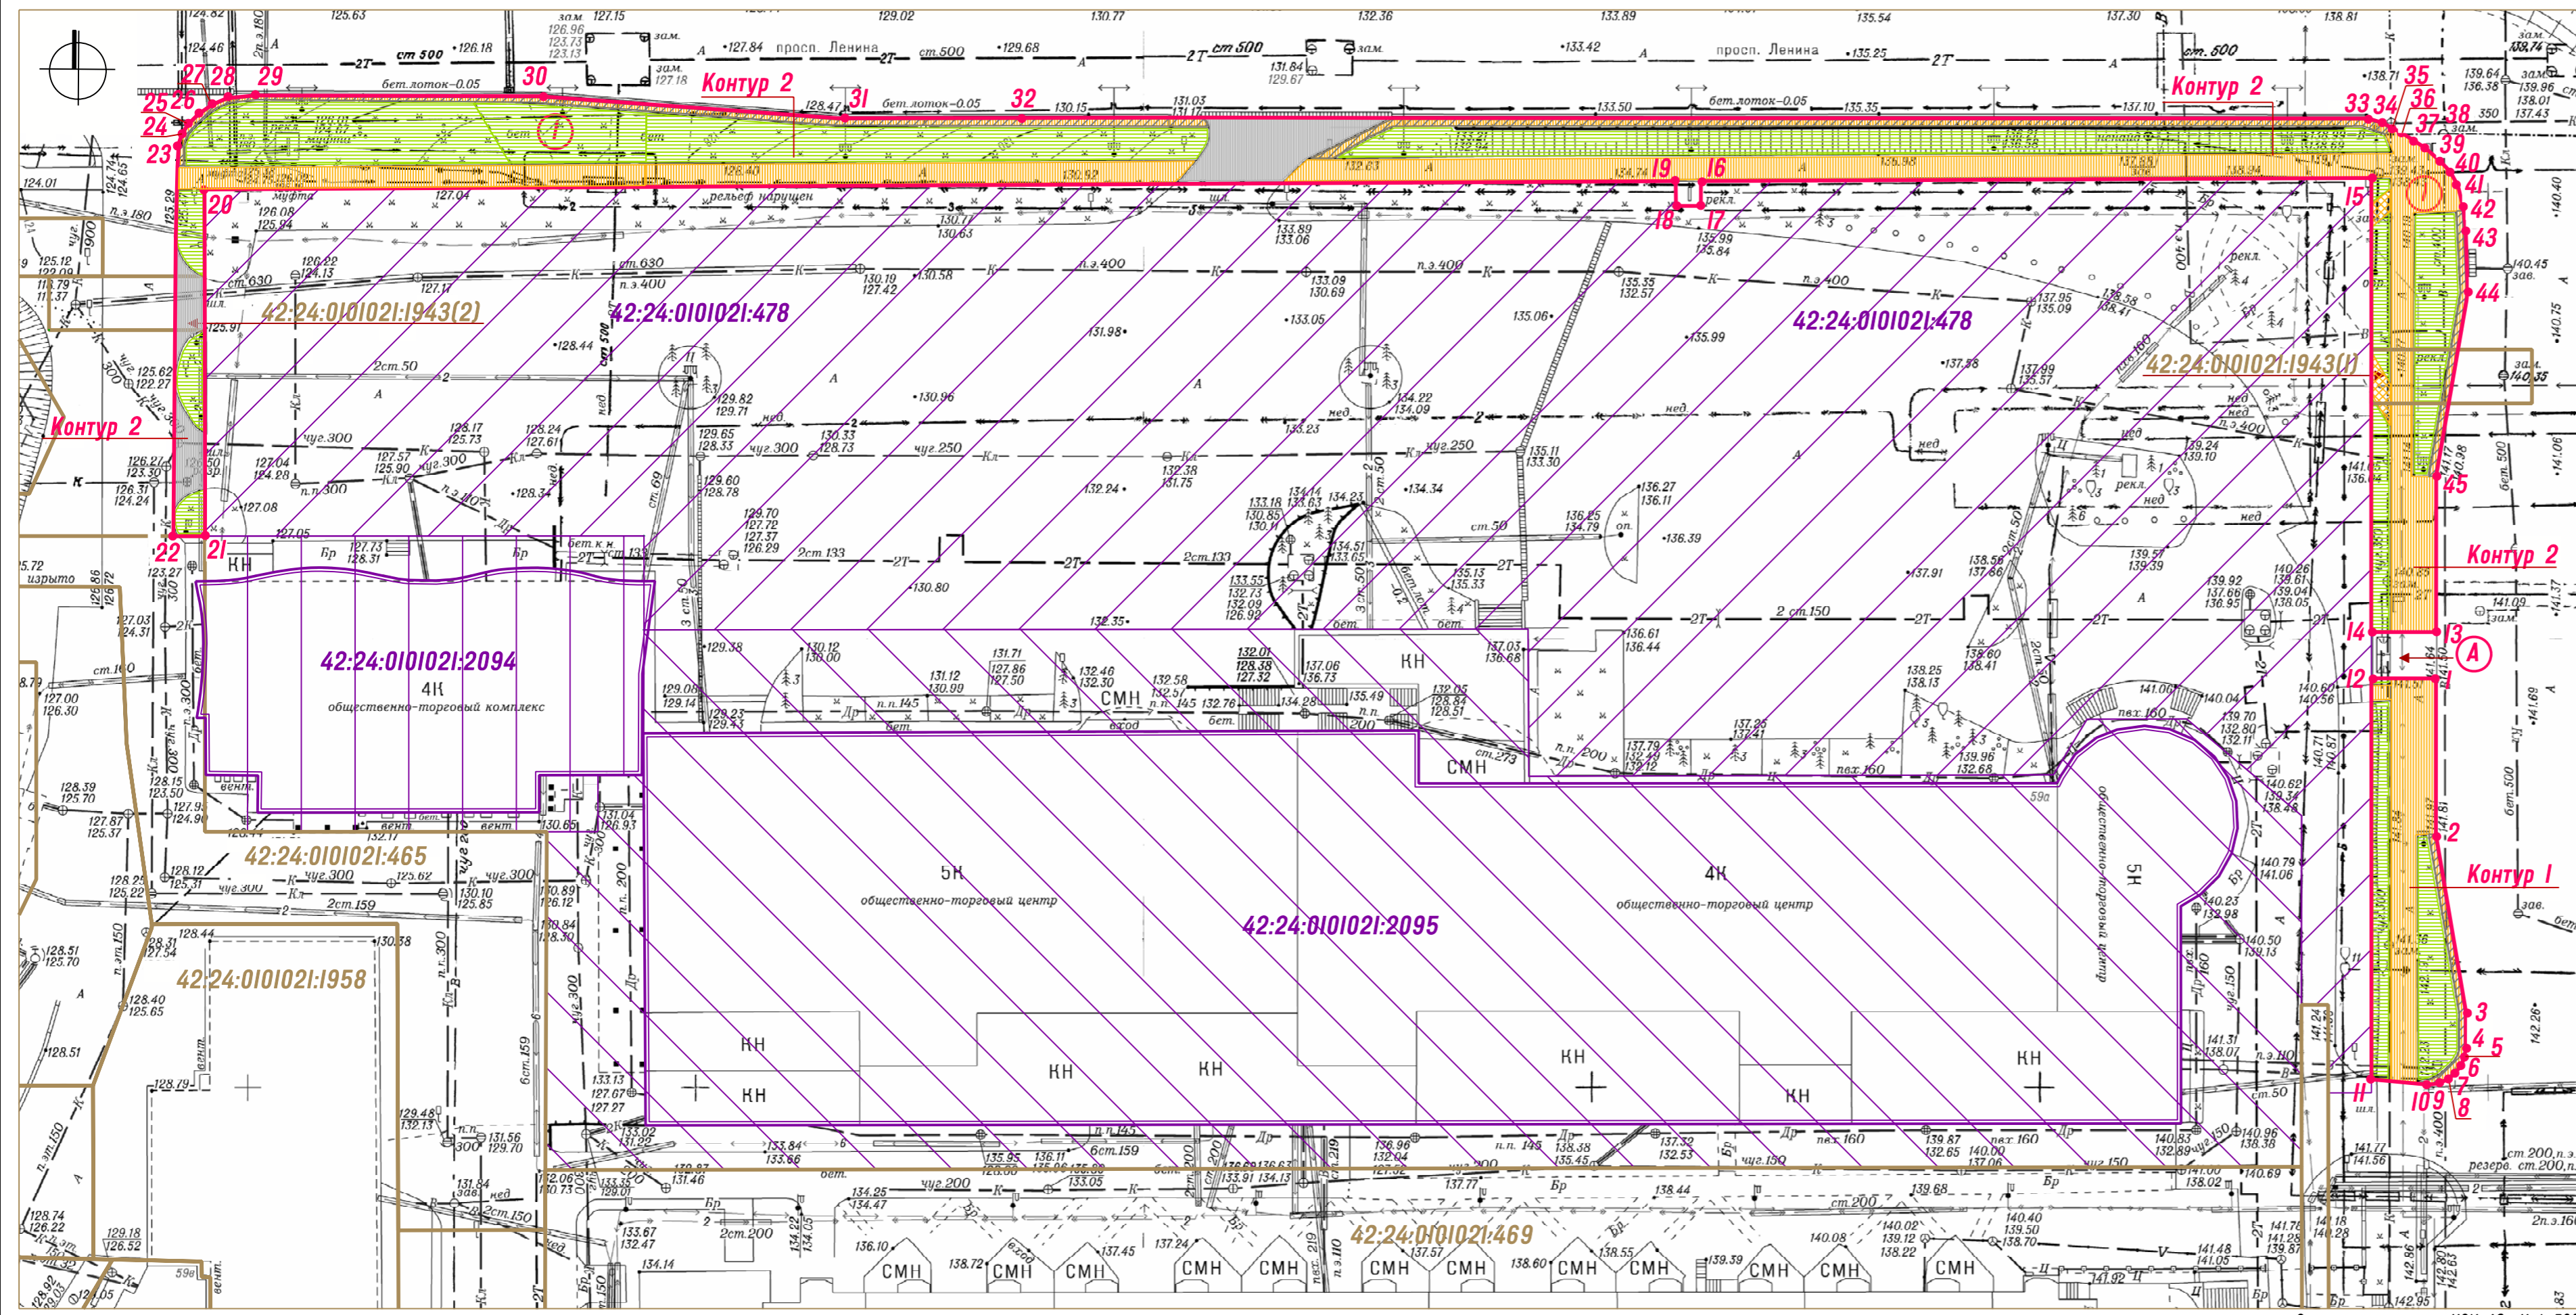

- Условные обозначения**
- Граница прилегающей территории нежилых зданий торгово-развлекательного комплекса "Променад-3" по адресам: Кемеровская область, Кемеровский городской округ, г. Кемерово, просп. Ленина, 59а; Кемеровская область, Кемеровский городской округ, г. Кемерово, просп. Ленина, 59/1
  - Характерные точки границы прилегающей территории
  - 1 Условный номер прилегающей территории
  - 42:24:0101021:2095 Земельный участок кад. №42: 0101021: 2095 занятый нежилым зданием торгово-развлекательного комплекса "Променад-3" по адресу: Кемеровская область, городской округ Кемеровский, г. Кемерово, просп. Ленина, 59а
  - 42:24:0101021:2094 Земельный участок кад. №42: 24: 0101021: 2094 занятый нежилым зданием торгово-развлекательного комплекса "Променад-3" по адресу: Кемеровская область, городской округ Кемеровский, г. Кемерово, просп. Ленина, 59/1
  - 42:24:0101021:478 Нежилые здания торгово-развлекательного комплекса "Променад-3" по адресам: Кемеровская область, Кемеровский городской округ, г. Кемерово, просп. Ленина, 59а; Кемеровская область, Кемеровский городской округ, г. Кемерово, просп. Ленина, 59/1
  - 42:24:0101021:478 Земельный участок кад. №42: 24: 0101021: 478 для временного размещения автостоянки на 414 машиномест и элементов благоустройства по адресу: Кемеровская область, г. Кемерово, Заводский район, севернее здания по пр. Ленина, 59а
  - :1396 Кадастровые номера, границы земельных участков, сведения о которых содержатся в Едином государственном реестре недвижимости
  - А Остановка общественного транспорта
  - 42:24:0501014 Кадастровый номер кадастрового квартала
- Элементы благоустройства в границах прилегающей территории**
- Элементы озеленения (газон, рядовая посадка деревьев, кустарника)
  - Проезд
  - Пешеходный тротуар (покрытие - асфальтобетон)
  - Технический тротуар (покрытие - асфальтобетон)
  - Пешеходный тротуар (покрытие - брусчатка)

**КАТАЛОГ КООРДИНАТ**

Площадь прилегающей территории - 2904 кв. м., в том числе контур 1 - 381 кв. м., контур 2 - 2522 кв. м

Обозначение характерных точек границ	Длина линии (м)	Координаты		Обозначение характерных точек границ	Длина линии (м)	Координаты	
		Х	У			Х	У
1	17,42 (от т. 1 до т. 2)	622830.01	1340038.92	23	1,19 (от т. 23 до т. 24)	622884.15	1339785.7
2	20,03 (от т. 2 до т. 3)	622812.6	1340039.28	24	1,18 (от т. 24 до т. 25)	622885.28	1339786.07
3	4,17 (от т. 3 до т. 4)	622792.93	1340043.07	25	1,58 (от т. 25 до т. 26)	622886.28	1339786.68
4	0,87 (от т. 4 до т. 5)	622788.76	1340043.15	26	1,91 (от т. 26 до т. 27)	622887.43	1339787.78
5	0,94 (от т. 5 до т. 6)	622787.88	1340043.05	27	1,82 (от т. 27 до т. 28)	622888.56	1339789.32
6	1,04 (от т. 6 до т. 7)	622787.01	1340042.72	28	3,07 (от т. 28 до т. 29)	622889.33	1339790.96
7	0,99 (от т. 7 до т. 8)	622786.14	1340042.74	29	31,72 (от т. 29 до т. 30)	622889.71	1339794.01
8	1,26 (от т. 8 до т. 9)	622785.46	1340041.42	30	33,57 (от т. 30 до т. 31)	622890.31	1339825.72
9	1,30 (от т. 9 до т. 10)	622784.82	1340040.32	31	20,26 (от т. 31 до т. 32)	622888.58	1339859.24
10	6,37 (от т. 10 до т. 11)	622784.66	1340039.04	32	150,52 (от т. 32 до т. 33)	622889.07	1339879.5
11	44,77 (от т. 11 до т. 12)	622785.11	1340032.69	33	1,67 (от т. 33 до т. 34)	622892.32	1340029.99
12	7,22 (от т. 12 до т. 1)	622829.86	1340031.69	34	1,26 (от т. 34 до т. 35)	622891.87	1340031.59
1	17,42 (от т. 1 до т. 2)	622830.01	1340038.92	35	1,26 (от т. 35 до т. 36)	622891.3	1340032.72
				36	1,52 (от т. 36 до т. 37)	622890.74	1340033.85
				37	1,52 (от т. 37 до т. 38)	622889.94	1340035.14
				38	2,29 (от т. 38 до т. 39)	622889.15	1340036.44
				39	1,55 (от т. 39 до т. 40)	622887.67	1340038.19
				40	1,77 (от т. 40 до т. 41)	622886.56	1340039.26
				41	2,54 (от т. 41 до т. 42)	622885.02	1340040.15
				42	2,53 (от т. 42 до т. 43)	622882.58	1340040.8
				43	7,03 (от т. 43 до т. 44)	622880.06	1340041.13
				44	20,63 (от т. 44 до т. 45)	622873.05	1340041.43
				45	17,46 (от т. 45 до т. 1)	622852.65	1340038.5
				13	7,23 (от т. 13 до т. 14)	622835.19	1340038.81
				14	50,69 (от т. 14 до т. 15)	622835.03	1340031.58
				15	74,85 (от т. 15 до т. 16)	622835.71	1340030.47
				16	2,77 (от т. 16 до т. 17)	622883.71	1339955.65
				17	2,76 (от т. 17 до т. 18)	622880.94	1339955.71
				18	2,77 (от т. 18 до т. 19)	622880.88	1339952.95
				19	164,23 (от т. 19 до т. 20)	622883.65	1339952.86
				20	38,70 (от т. 20 до т. 21)	622879.11	1339788.69
				21	3,51 (от т. 21 до т. 22)	622840.42	1339789.59
				22	43,81 (от т. 22 до т. 23)	622840.34	1339786.08

Система координат МСК-42, М 1:500