










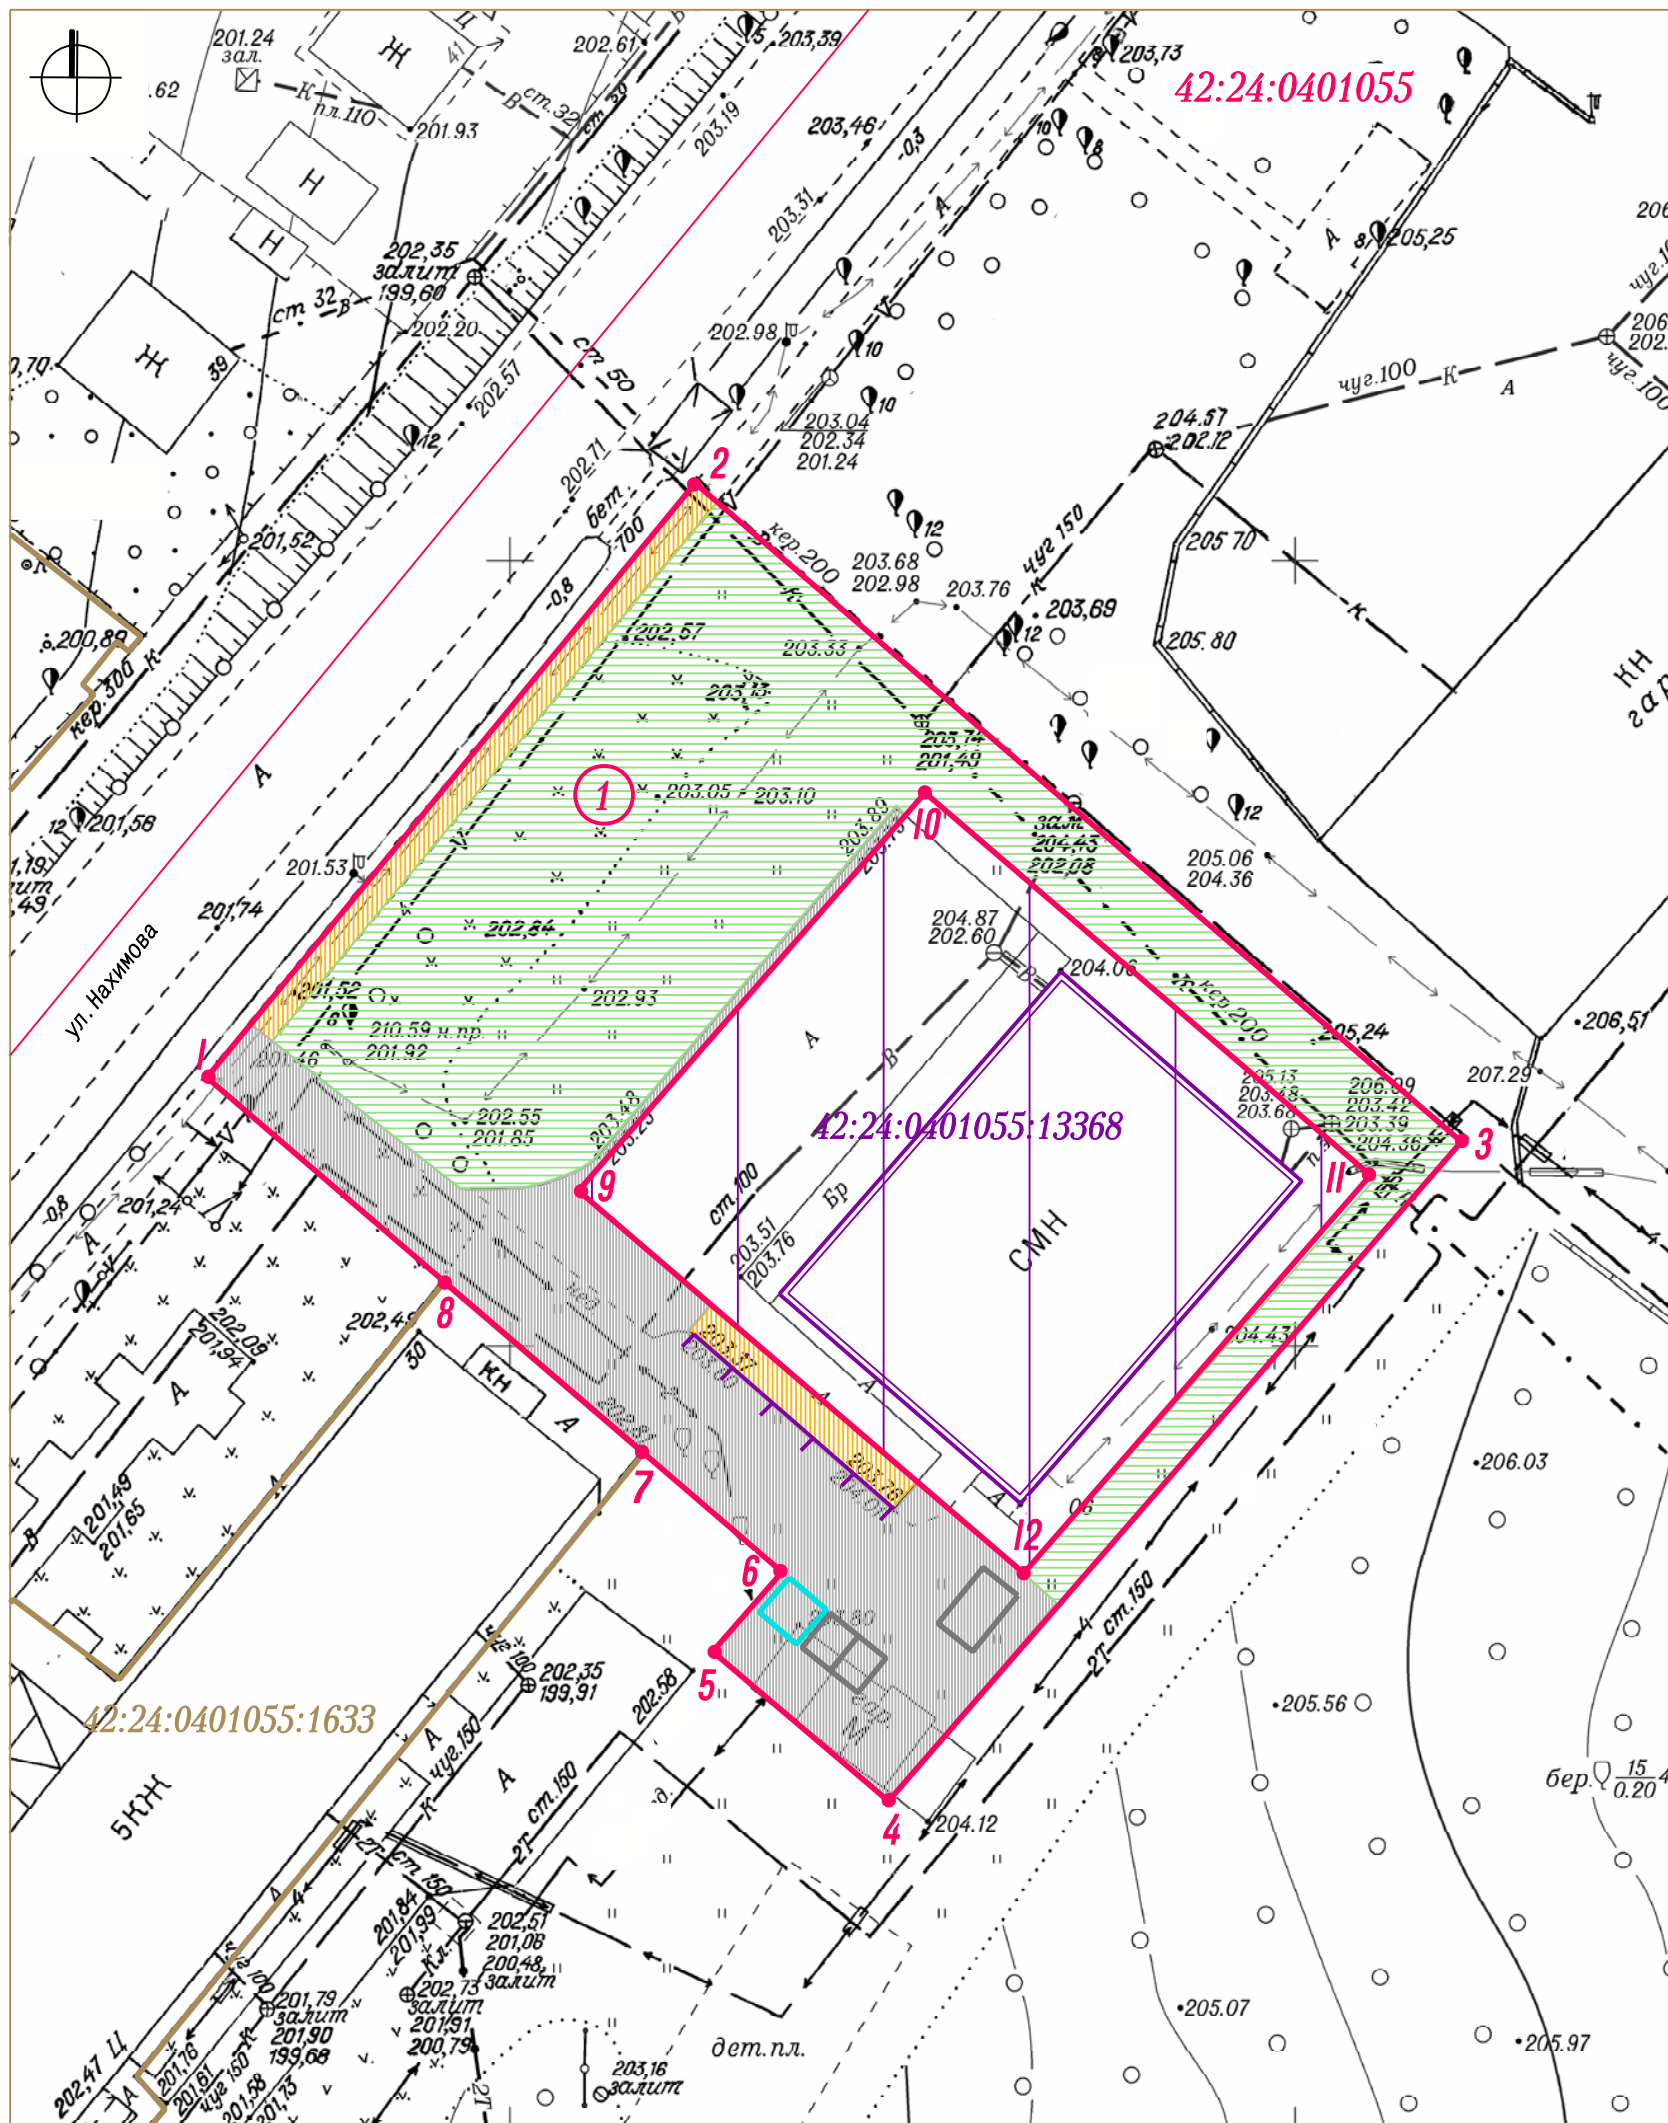





КАРТА-СХЕМА ГРАНИЦ ПРИЛЕГАЮЩЕЙ ТЕРРИТОРИИ



Условные обозначения

-  Граница прилегающей территории нежилого здания - магазина по адресу: Кемеровская область, Кемеровский городской округ, г. Кемерово, ул. Нахимова. 32в
  -  Характерные точки границы прилегающей территории
  -  Условный номер прилегающей территории
  -  Земельный участок кад. №42: 24: 0401055: 13368 занятый нежилым зданием - магазином по адресу: Кемеровская область, Кемеровский городской округ, г. Кемерово, ул. Нахимова. 32в
  -  Нежилое здание - магазин по адресу: Кемеровская область, Кемеровский городской округ, г. Кемерово, ул. Нахимова. 32в
  -  Кадастровые номера, границы земельных участков, сведения о которых содержатся в Едином государственном реестре недвижимости
  -  Кадастровый номер кадастрового квартала
  -  Граница кадастрового квартала
- Элементы благоустройства в границах прилегающей территории
-  Пешеходный тротуар
  -  Проезд
  -  Элементы озеленения (газон)
  -  Ограждение
  -  Существующие некапитальные нестационарные сооружения (нанесено схематично - по материалам визуального обследования)
  -  Существующая площадка для сбора твердых коммунальных отходов (нанесено схематично - по материалам визуального обследования)

КАТАЛОГ КООРДИНАТ

Площадь прилегающей территории - 1965 кв. м			
Обозначение характерных точек границ	Длина линии (м)	Координаты	
		X	Y
1	2	3	4
Наружный контур			
1	49.09 (от т. 1 до т. 2)	628148.59	1339858.13
2	64.40 (от т. 2 до т. 3)	628187.19	1339888.45
3	55.68 (от т. 3 до т. 4)	628146.31	1339938.21
4	14.71 (от т. 4 до т. 5)	628103.49	1339902.61
5	6.73 (от т. 5 до т. 6)	628112.76	1339891.21
6	11.63 (от т. 6 до т. 7)	628117.94	1339895.51
7	16.73 (от т. 7 до т. 8)	628125.31	1339886.52
8	19.99 (от т. 8 до т. 1)	628135.92	1339873.58
1	49.09 (от т. 1 до т. 2)	628148.59	1339858.13
Внутренний контур			
9	33.64 (от т. 9 до т. 10)	628141.94	1339882.01
10	37.41 (от т. 10 до т. 11)	628167.79	1339903.54
11	33.63 (от т. 11 до т. 12)	628144.04	1339932.45
12	37.41 (от т. 12 до т. 9)	628118.2	1339910.92
9	33.64 (от т. 9 до т. 10)	628141.94	1339882.01