ПРИЛОЖЕНИЕ №1
к постановлению администрации
города Кемерово
от _____ 2026 № ___

СХЕМА
расположения границ публичного сервитута

Публичный сервитут в целях эксплуатации линейного объекта системы газоснабжения "Внутрипоселковый газопровод с. Андреевка, Кемеровского района Кемеровской области" III очередь (код объекта СН063)

Обзорная схема

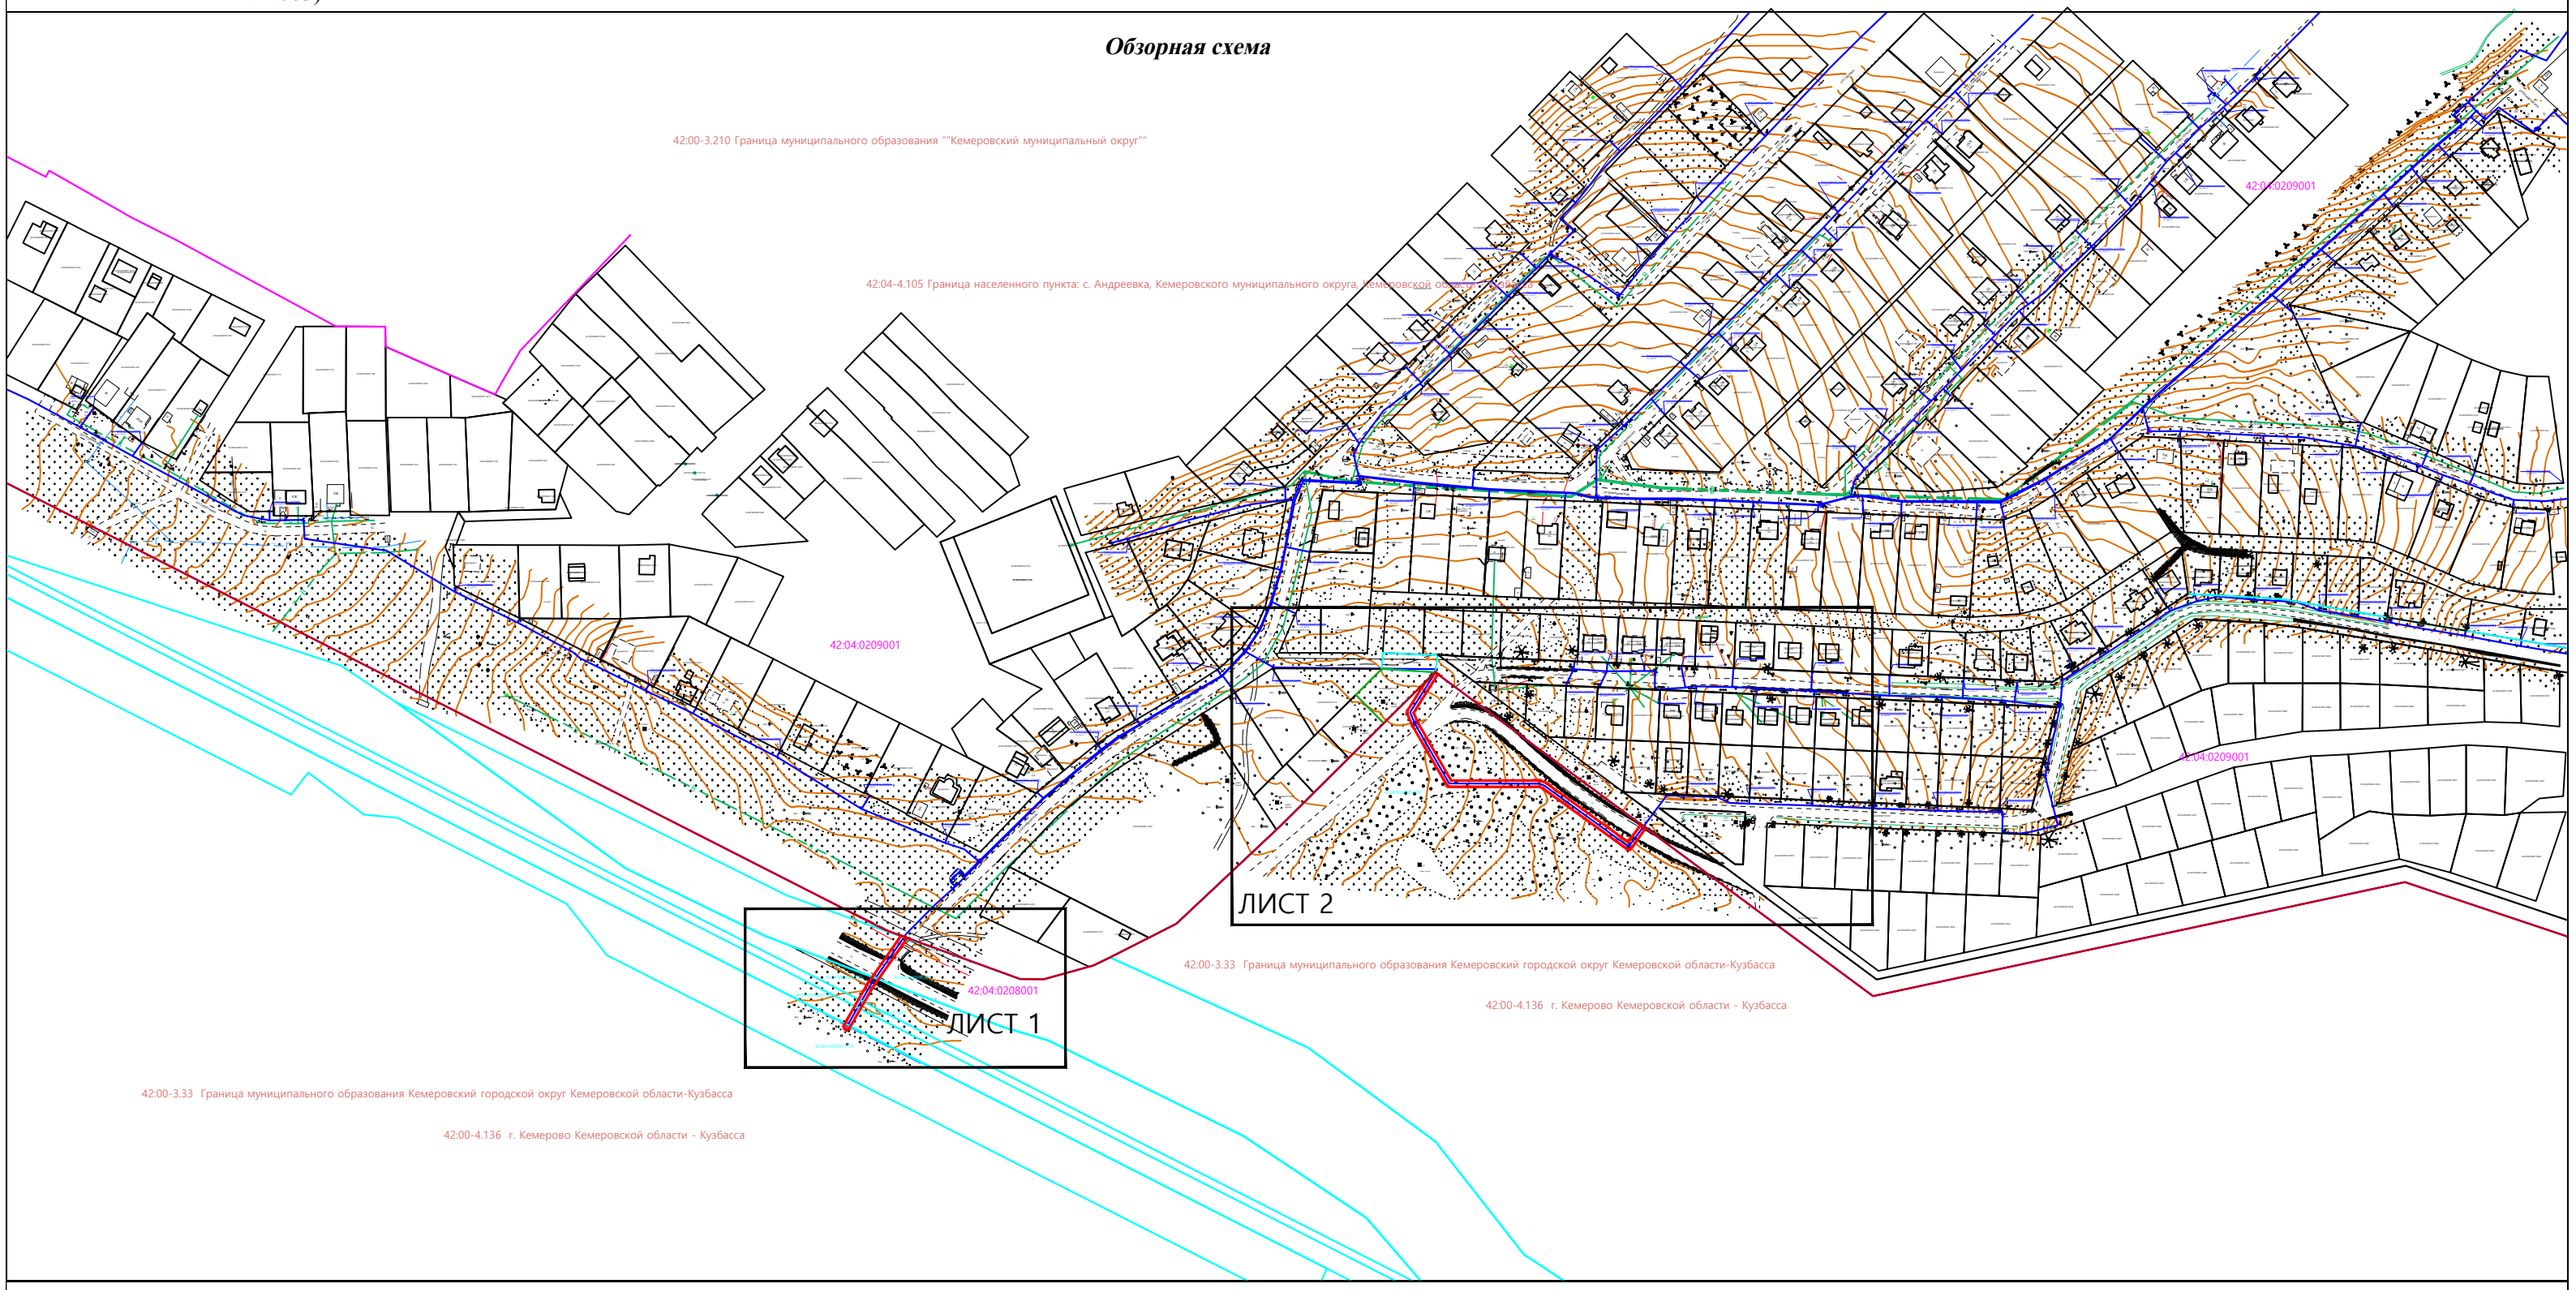

Используемые условные знаки и обозначения

Масштаб 1: 8 000

1 — *характерная точка проектной границы публичного сервитута*

проектная граница публичного сервитута

42:04:0208001 — *кадастровый квартал*

42:04:0208001:1129 — *кадастровый номер з/у, попадающих в проектную границу публичного сервитута*

42:04:0000000:1942 — *-кадастровый номер сооружения газопровода*

ось подземного газопровода

ось надземного газопровода

Система координат : МСК-42, зона 1

Публичный сервитут в целях эксплуатации линейного объекта системы газоснабжения "Внутрипоселковый газопровод с. Андреевка, Кемеровского района Кемеровской области" III очередь (код объекта СН063)

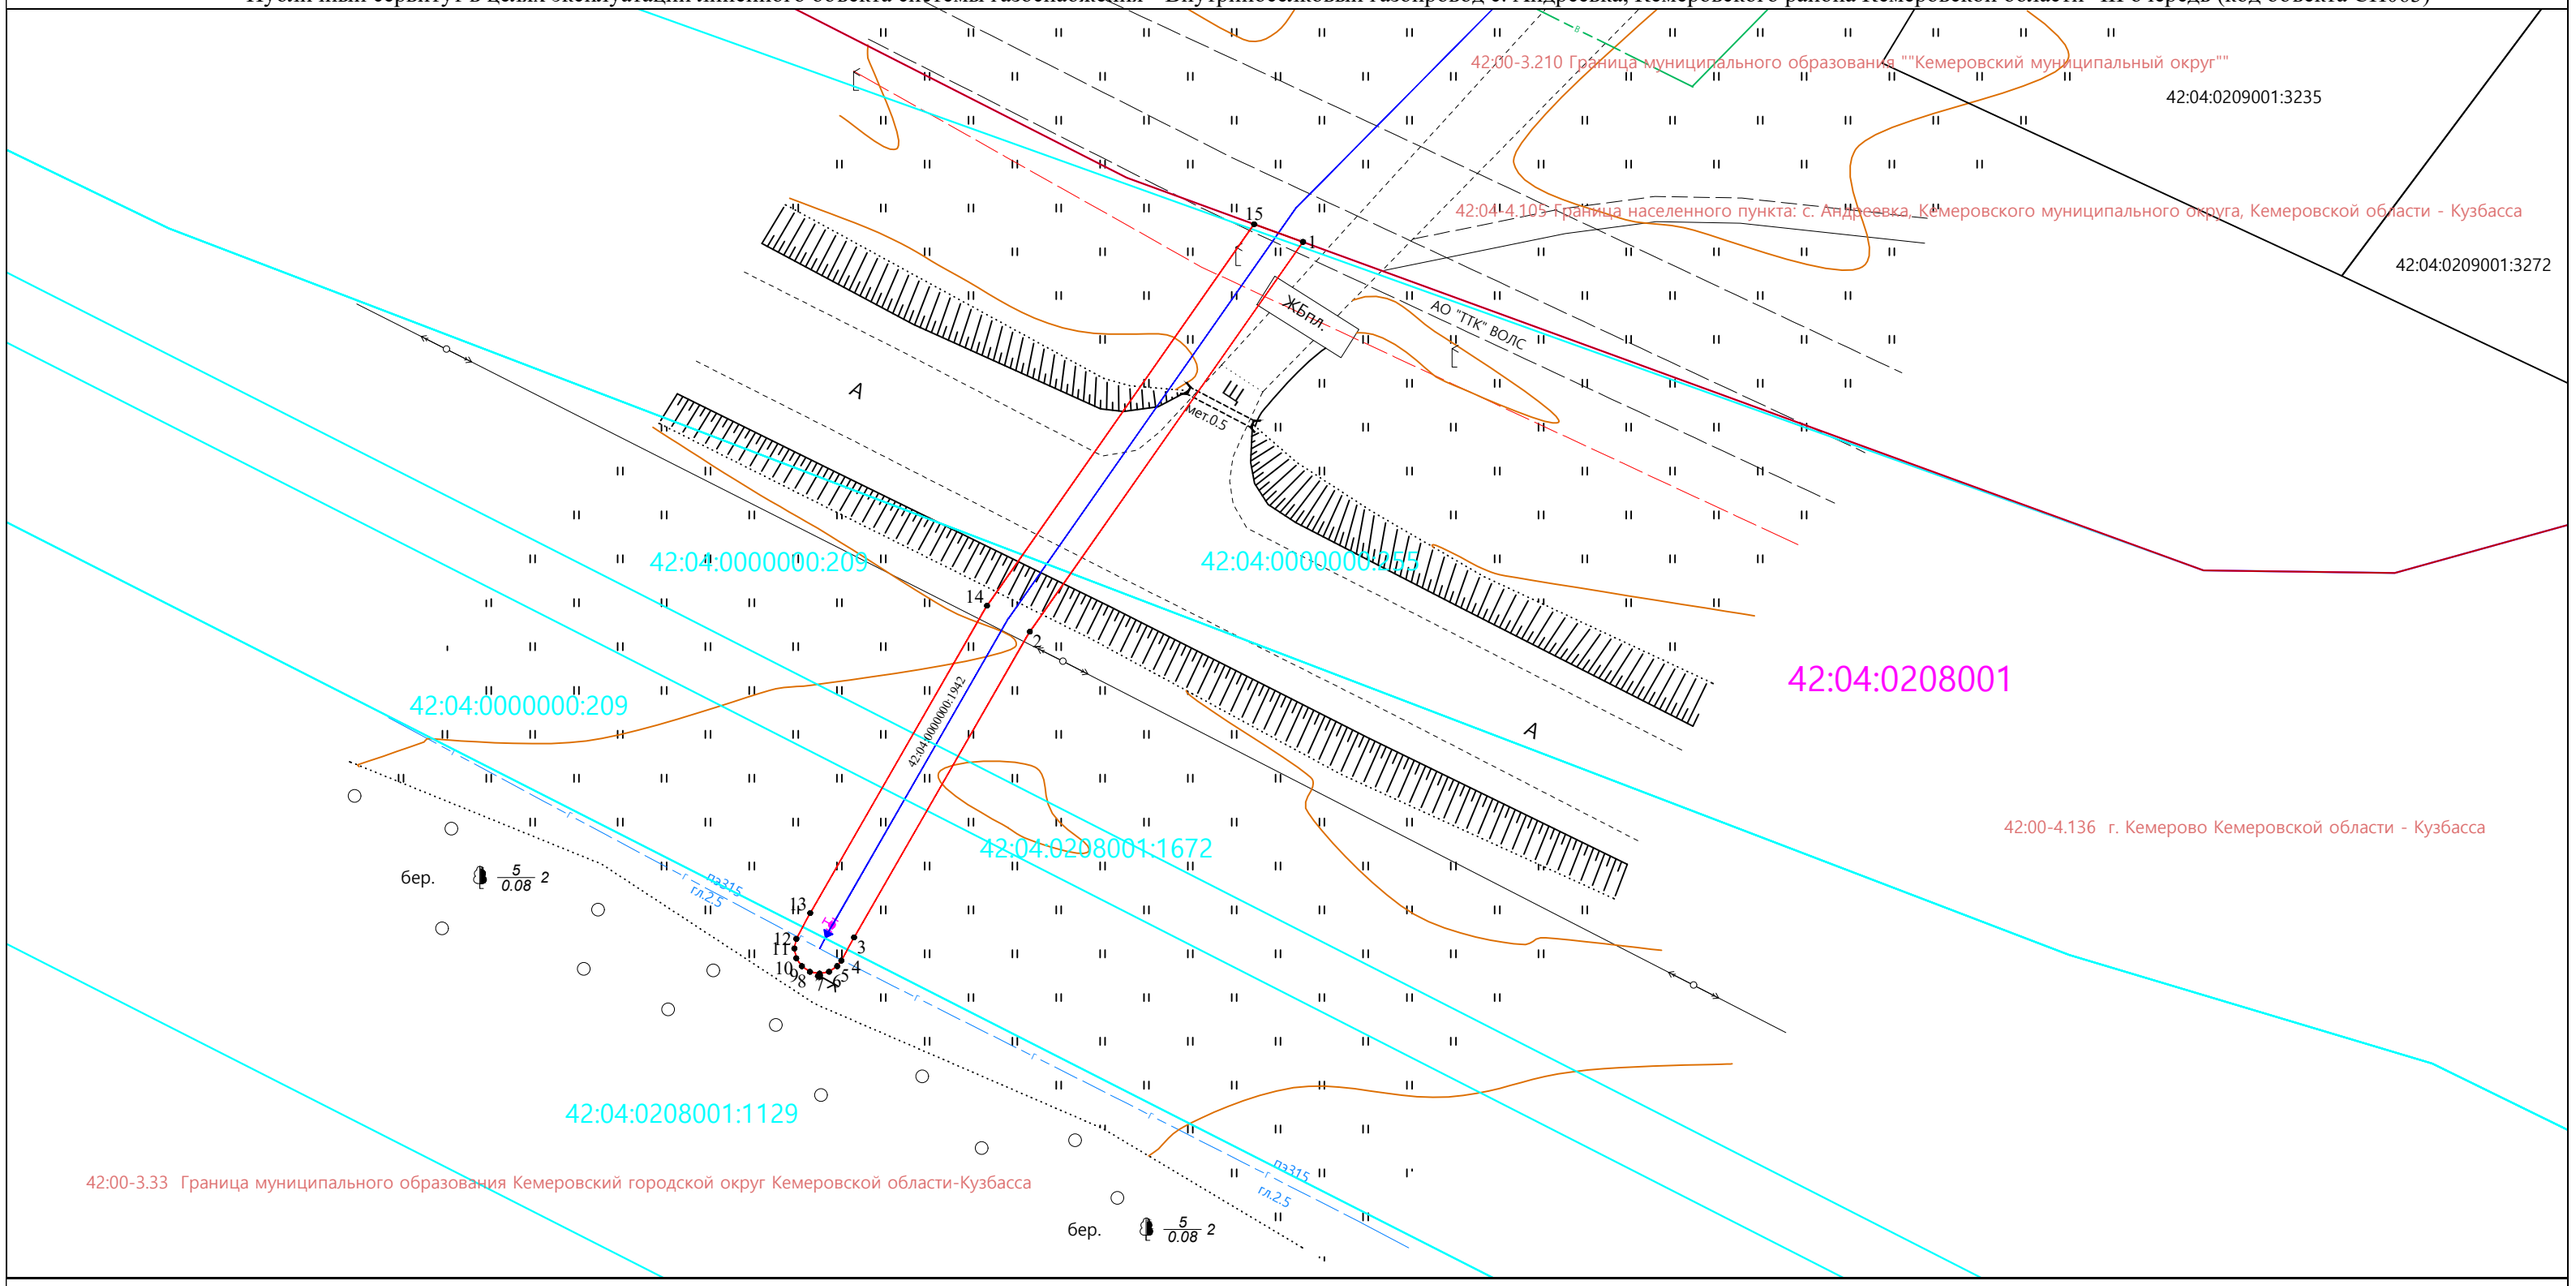

Используемые условные знаки и обозначения

Масштаб 1:500

1 — *характерная точка проектной границы публичного сервитута*

проектная граница публичного сервитута

42:04:0208001 — *кадастровый квартал*

42:04:0208001:1129 — *кадастровый номер з/у, попадающих в проектную границу публичного сервитута*

42:04:0000000:1942 — *-кадастровый номер сооружения газопровода*

ось подземного газопровода

ось надземного газопровода

Система координат : МСК-42, зона 1

Публичный сервитут в целях эксплуатации линейного объекта системы газоснабжения "Внутрипоселковый газопровод с. Андреевка, Кемеровского района Кемеровской области" III очередь (код объекта СН063)

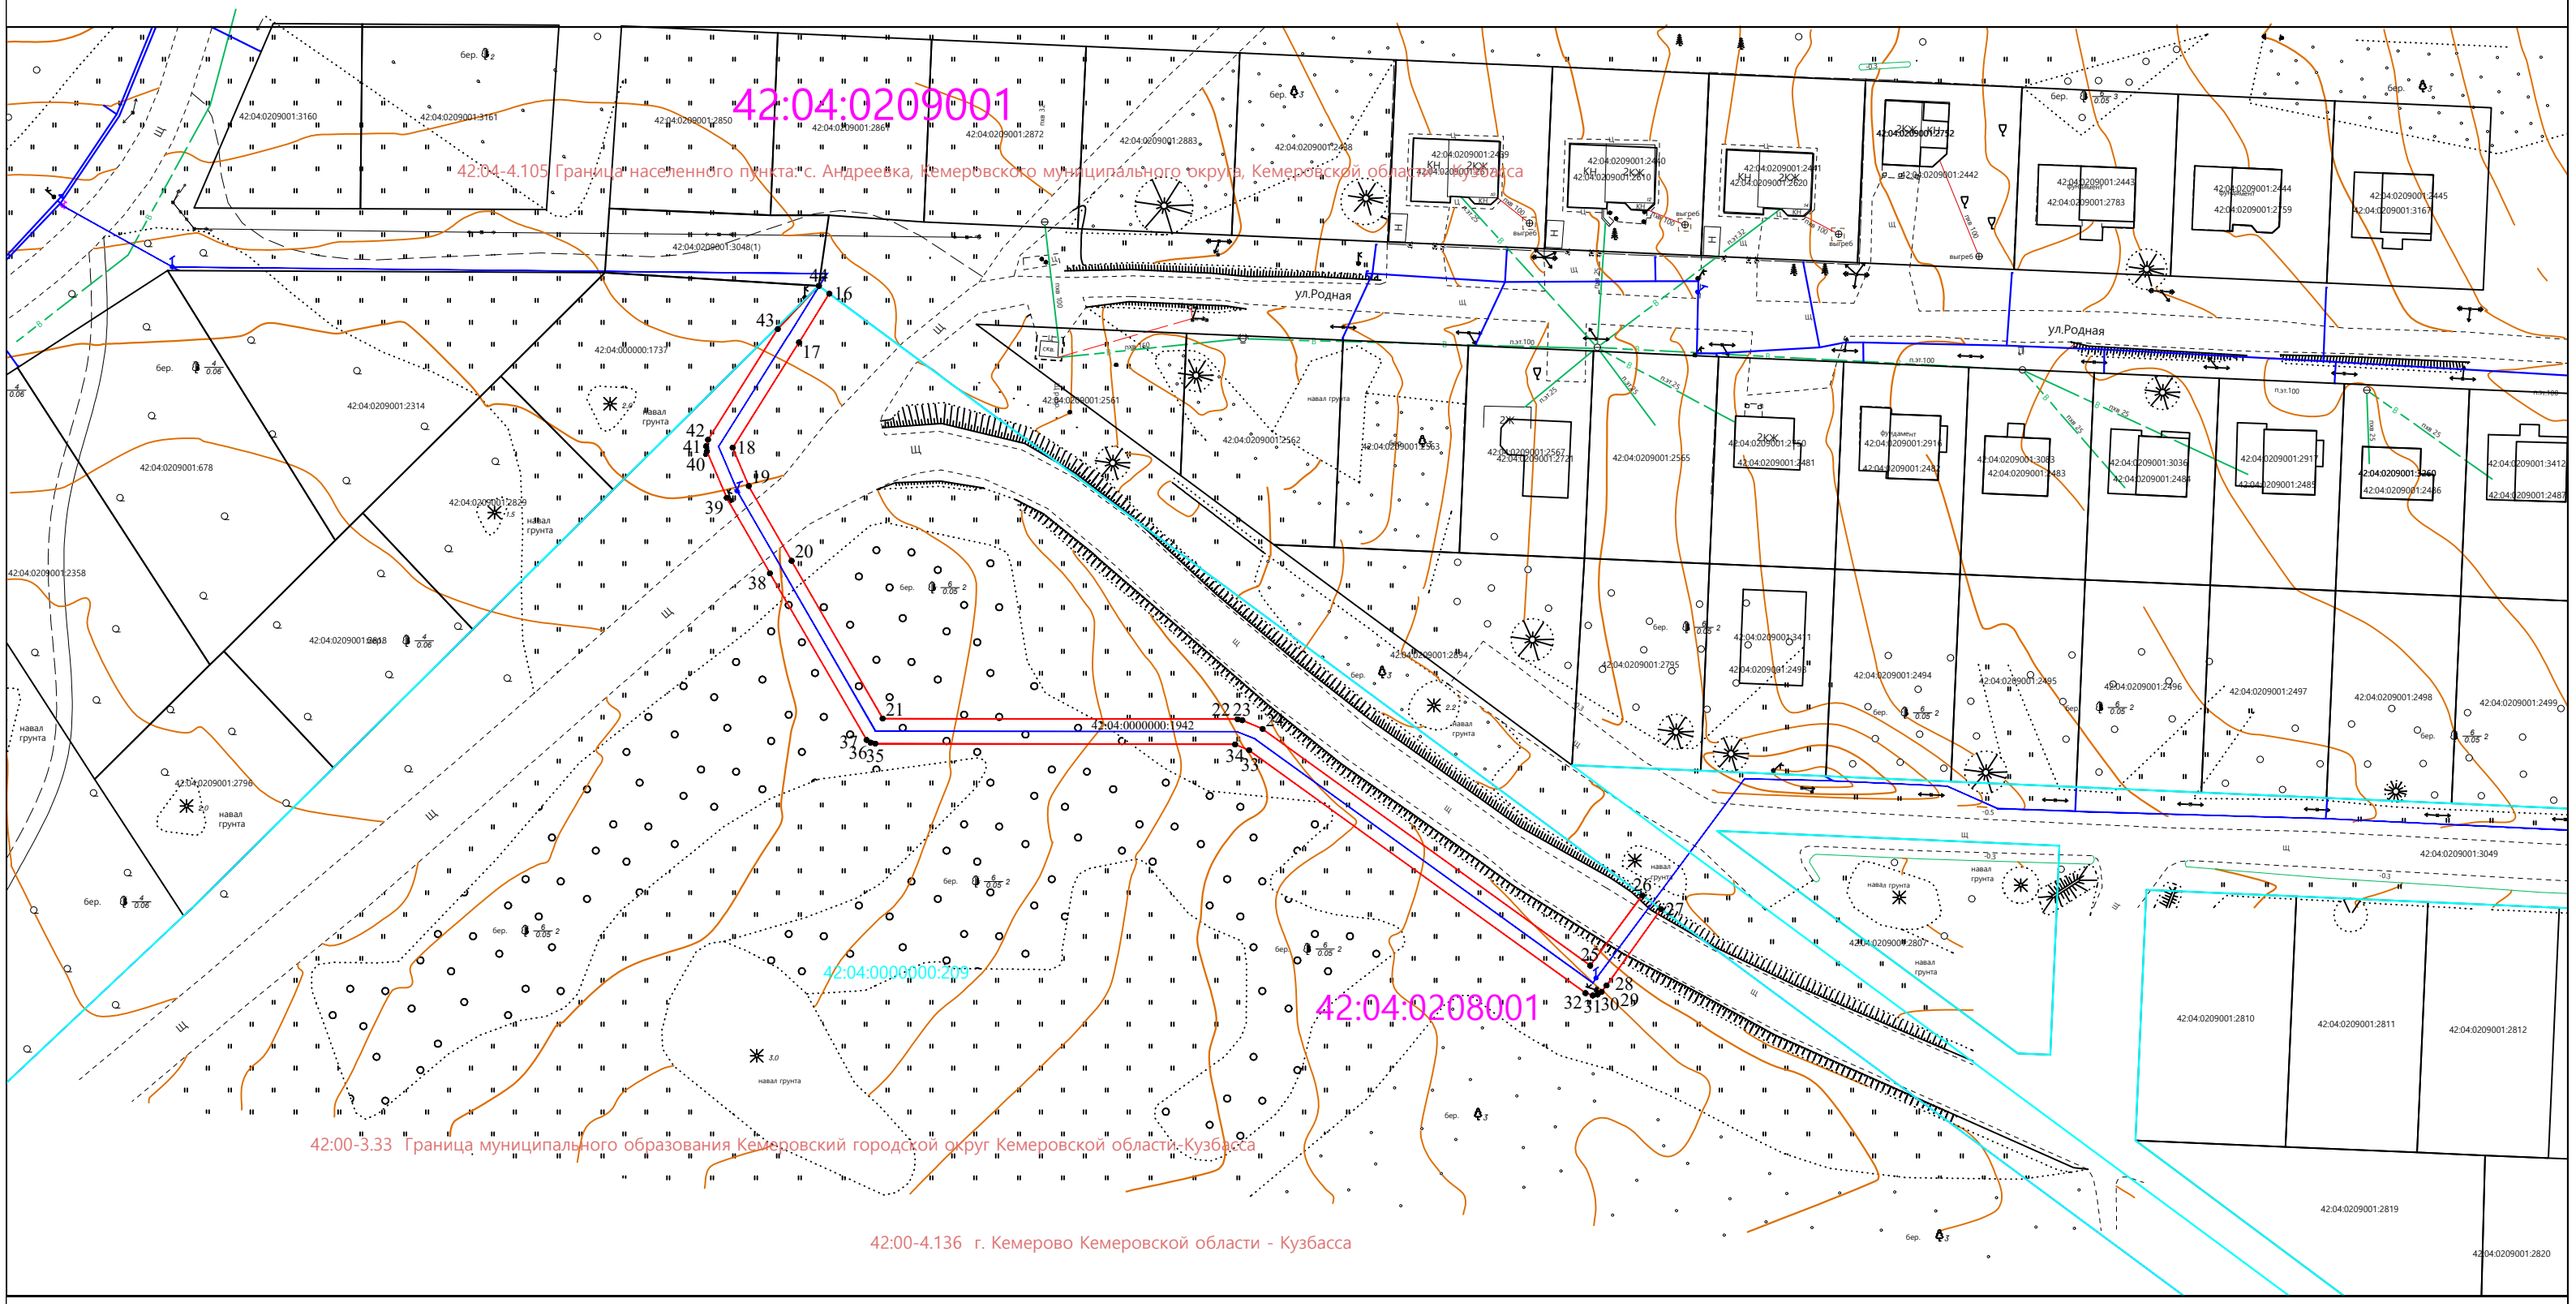

Используемые условные знаки и обозначения

Масштаб 1:1000

1 — *характерная точка проектной границы публичного сервитута*

проектная граница публичного сервитута

42:04:0208001 — *кадастровый квартал*

42:04:0208001:1129 — *кадастровый номер з/у, попадающих в проектную границу публичного сервитута*

42:04:0000000:1942 — *-кадастровый номер сооружения газопровода*

ось подземного газопровода

ось надземного газопровода

Система координат : МСК-42, зона 1